

**MAPA DO CELÓW PROJEKTOWYCH**


Skala 1:500  
sekcja 5.177.30.21.4.1, 5.177.30.21.4.2, 5.177.30.22.1.3, 5.177.30.22.3.1

województwo Wielkopolskie  
dz. nr. wg zakresu j. ew. 301503\_2 Miedzichowo  
Układ Współrzędnych: PL 2000/5  
Geodezyjny Układ Odniesienia : PL-ETRF89

powiat Nowotomyski  
GK.6642.1502.2019  
obręb: 0017 Bolewicko  
Układ Wysokościowy: Kronstadt 60

Mapa aktualna w oznaczonym zakresie w dniu 24.04.2020 r.

*Nie wyklucza się istnienia w terenie sieci uzbrojenia terenu nie ujawnionych na mapie. Mapy sporządzono bez uwzględnienia obciążeń służebności gruntowych.*

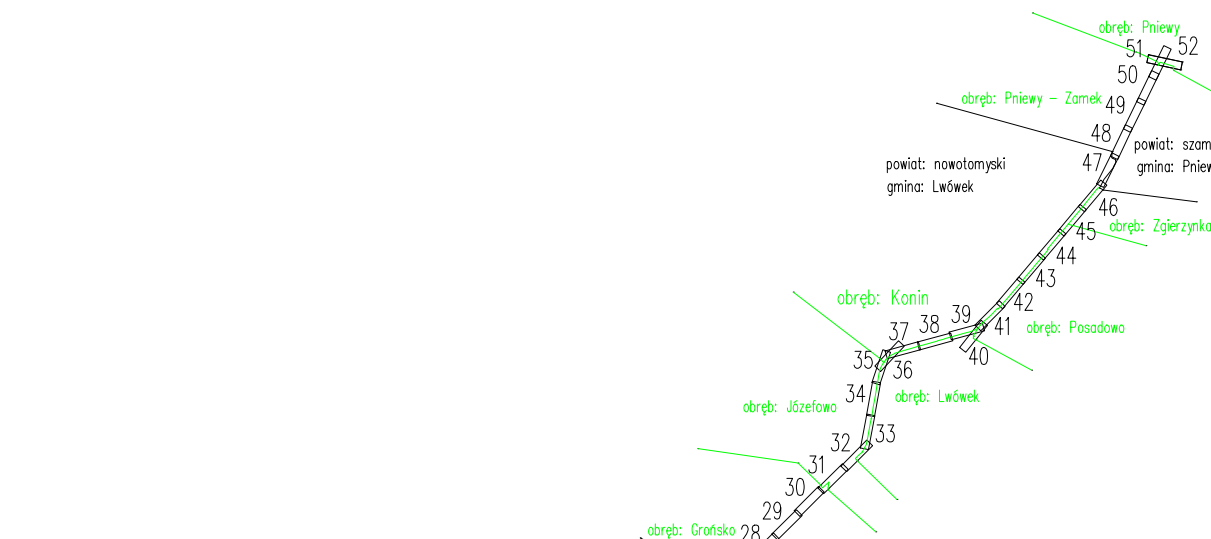

Szkic przeglądowy arkusza map  
Ark 15/52

1	2	
---	---	---	---	---	---	---	---	---	----	----	

Wskazówki:  
1. Wskazywanie na rysunku elementów technicznych i konstrukcyjnych należy dokonywać za pomocą linii prostych i łuków.  
2. Wskazywanie na rysunku elementów technicznych i konstrukcyjnych należy dokonywać za pomocą linii prostych i łuków.  
3. Wskazywanie na rysunku elementów technicznych i konstrukcyjnych należy dokonywać za pomocą linii prostych i łuków.

GK.6642.1502.2019  
STANISŁAW NOWOTOMYSKI  
TOMASZ JAKUBIĆ  
USŁUGI GEODEZYJNE JI  
87-700 Al. Wolności 10, Nowe Wesołe  
tel. 69 995 713  
NIP 891-155-99-97  
REGON 141272  
22.12.2020  
G E O D E T A  
mgr inż. Michał Schmidt  
Upr. Bud. Nr. WK2/0248/POGO/O/17

INWESTOR:			
		Generalny Dyrektor Dróg Krajowych i Autostrad reprezentowany przez GDDKiA Oddział w Poznaniu ul. Śliemiradzkiego 5a, 60-763 Poznań	
JEDNOSTKA PROJEKTOWA:			
		LAFRENTZ POLSKA sp. z o.o. ul. Kamiennogórska 22, 60-179 Poznań	

Branża:	Stadium:	Rewizja:	Nr rysunku:
	Projekt Budowlany	00	2
Zadanie:	Rozbudowa drogi krajowej nr 92 na odcinku Miedzichowo - Bolewice od km 103+200 do km 115+800 w zakresie budowy ścieżki rowerowej i kanału technologicznego		Arkusz:
			14
Tom:	Projekt Zagospodarowania Terenu		Skala:
			1:500
Nazwa rysunku:	Plan Zagospodarowania Terenu		Data:
			03.2021
Stanowisko:	Imię i nazwisko:	Branża:	Nr uprawnień:
			Podpis:

Zadanie:			
Rozbudowa drogi krajowej nr 92 na odcinku Miedzichowo - Bolewice od km 103+200 do km 115+800 w zakresie budowy ścieżki rowerowej i kanału technologicznego			
Tom:			
Projekt Zagospodarowania Terenu			
Nazwa rysunku:			
Plan Zagospodarowania Terenu			
Stanowisko:	Imię i nazwisko:	Branża:	Nr uprawnień:
			Podpis: