
  
**MAPA DO CELÓW PROJEKTOWYCH**  
 Skala 1:500  
 sekcja 5.177.30.22.1.3, 5.177.30.22.3.1, 5.177.30.22.1.4, 5.177.30.22.3.2

województwo Wielkopolskie      powiat Nowotomyski  
 dz. nr: wg zakresu                      GK.6642.1502.2019  
 j. ew. 301503\_2 Miedzichowo        obręb: 0017 Bolewicko  
 Układ Współrzędnych: PL 2000/5    Układ Wysokościowy: Kronstadt 60  
 Geodezyjny Układ Odniesienia : PL-ETRF89


Mapa aktualna w oznaczonym zakresie w dniu 24.04.2020 r.

*Nie wyklucza się istnienia w terenie sieci uzbrojenia terenu nie ujawnionych na mapie. Mapy sporządzone bez ustaleń obciążen służebności gruntowych.*

INWESTOR:		 Generalny Dyrektor Dróg Krajowych i Autostrad reprezentowany przez GDDKiA Oddział w Poznaniu ul. Śliemradzkiego 5a, 60-763 Poznań	
JEDNOSTKA PROJEKTOWA:		 <b>LAFRENTZ POLSKA sp. z o.o.</b> ul. Kamiennogórska 22, 60-179 Poznań	
Branża:	Stadium:	Rewizja:	Nr rysunku:
	Projekt Budowlany	00	2
Zadanie:	Rozbudowa drogi krajowej nr 92 na odcinku Miedzichowo - Bolewice od km 103+200 do km 115+800 w zakresie budowy ścieżki rowerowej i kanału technologicznego		Arkusz:
			15
Tom:	Projekt Zagospodarowania Terenu		Skala:
			1:500
Nazwa rysunku:	Plan Zagospodarowania Terenu		Data:
			03.2021
Stanowisko:	Imię i nazwisko:	Branża:	Nr uprawnień:
			Podpis:

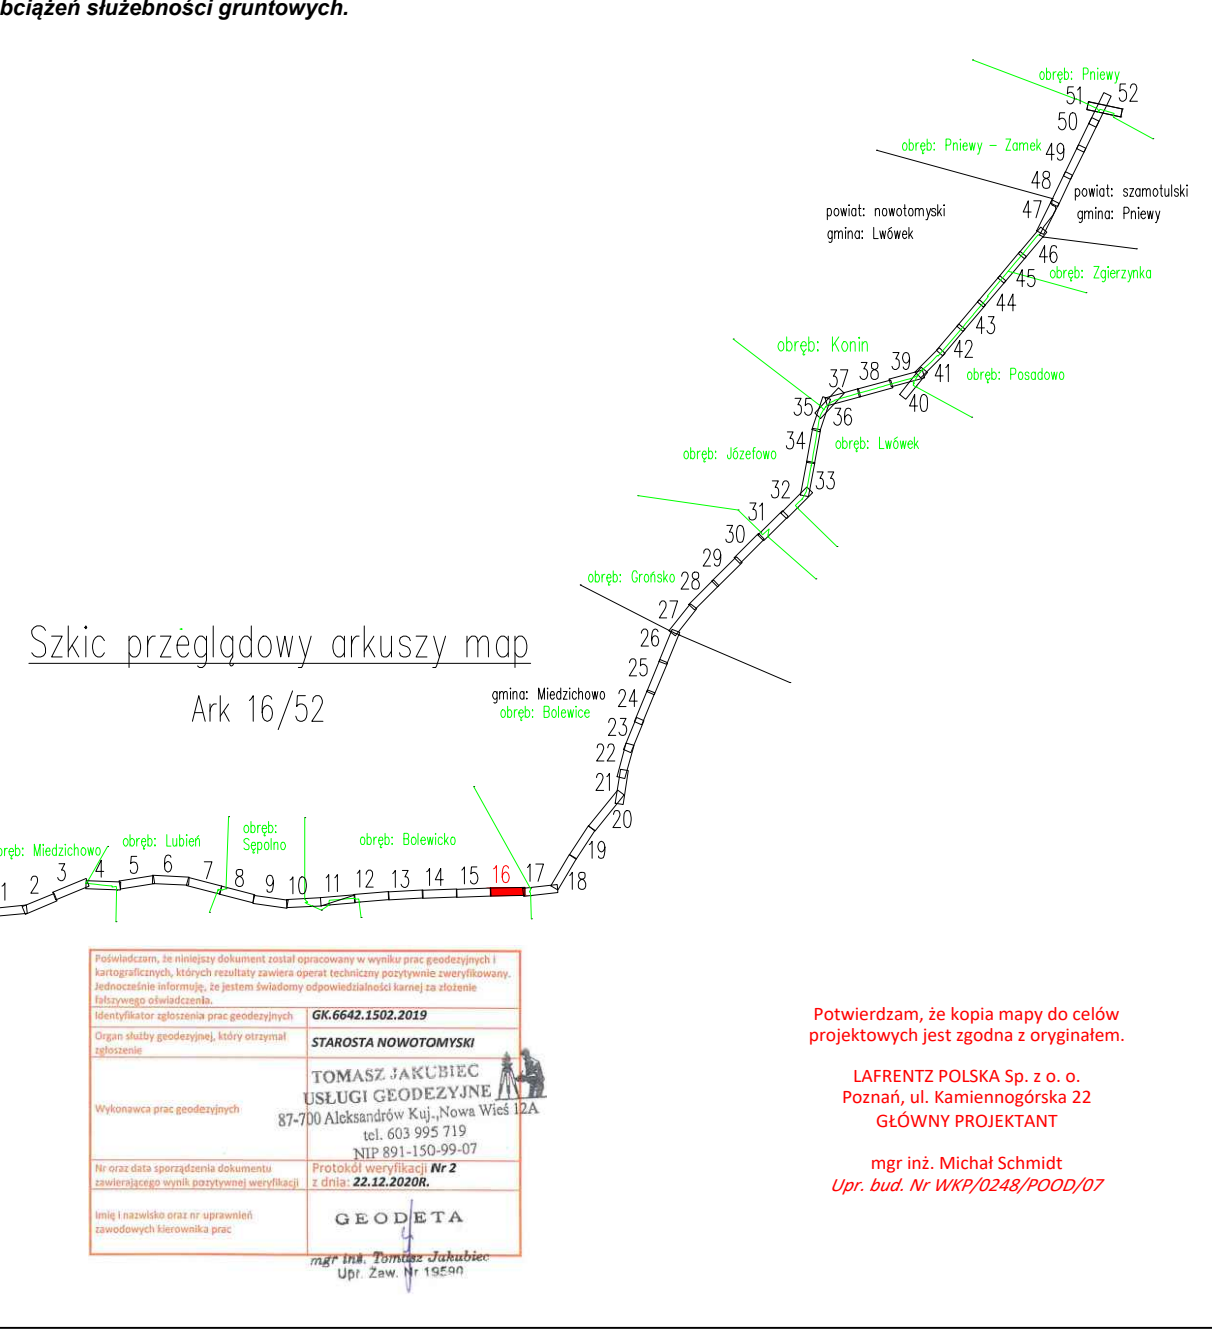

Potwierdzam, że kopia mapy do celów projektowych jest zgodna z oryginałem.

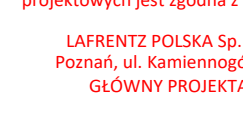  
 mgr inż. Michał Schmidt  
 Upr. Bud. Nr WK9/0248/PO00/07