


MAPA DO CELÓW PROJEKTOWYCH
 Skala 1:500
 sekcja 5.177.30.22.2.4, 5.177.30.22.2.2, 5.177.30.17.4.4, 5.177.30.18.3.3

województwo Wielkopolskie powiat Nowotomyski
 dz. nr wg zakresu GK.6642.1502.2019
 j. ew. 301503_2 Miedzichowo obręb: 0012 Bolewice
 Układ Współrzędnych: PL 2000/5 Układ Wysokościowy: Kronsztadt 60
 Geodezyjny Układ Odniesienia : PL-ETRF89

Mapa aktualna w oznaczonym zakresie w dniu 24.04.2020 r.

Nie wyklucza się istnienia w terenie sieci uzbrojenia terenu nie ujawnionych na mapie sporządzonej bez ustalenia obciążeń służebności gruntowych.

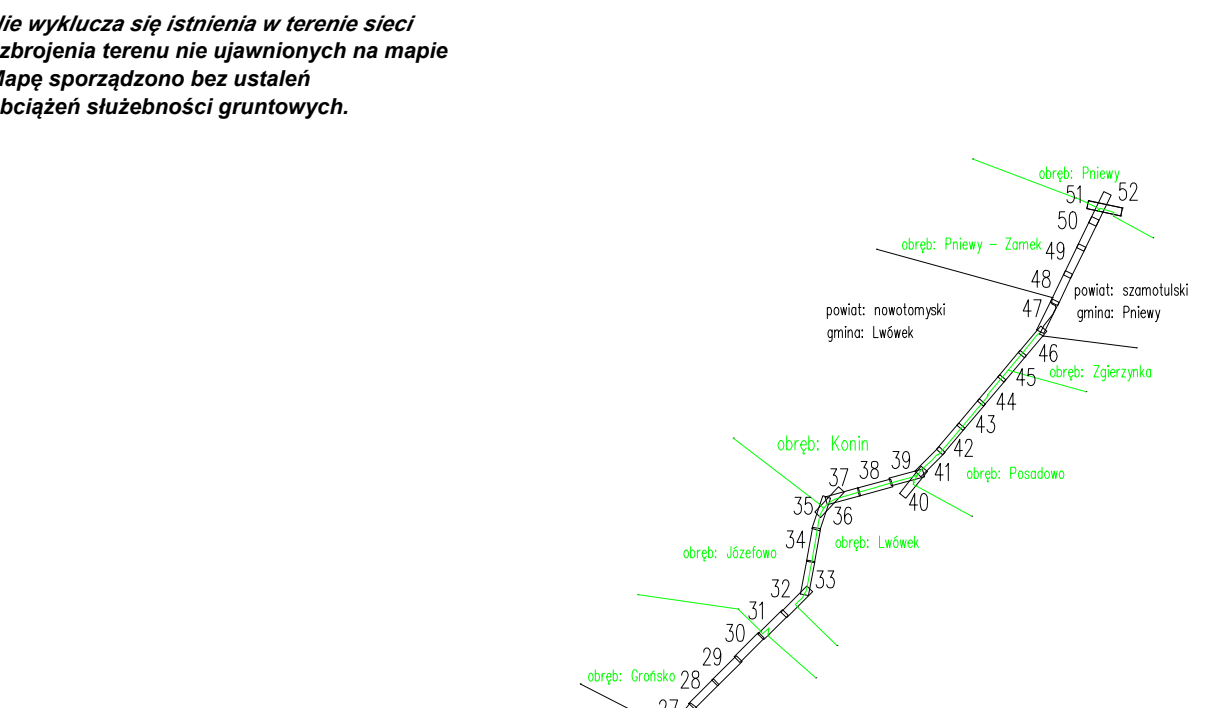

STARIOSTA NOWOTOMYSKI
 TOMASZ JAKUBIĆ
 ISKRA CIĘGOCZYŃNA
 87-300 Alkaszów Kuj. Nowa Wsól 23A
 NIP: 663-996-719
 NIP: 661-150-99-07
 22.12.2020R.
 G. B. O. D. E. T. A

Potwierdzam, że kopia mapy do celów projektowych jest zgodna z oryginałem.
LAFRENTZ POLSKA Sp. z o.o.
 ul. Kamiennogórska 22
 mgr inż. Michał Schmidt
 Upr. Bud. Nr WK9/0248/PO00/07

INWESTOR:			
Generalny Dyrektor Dróg Krajowych i Autostrad reprezentowany przez GDDKiA Oddział w Poznaniu ul. Siemiradzkiego 5a, 60-763 Poznań			
JEDNOSTKA PROJEKTOWA:			
LAFRENTZ POLSKA sp. z o.o. ul. Kamiennogórska 22, 60-179 Poznań			
Branża:	Stadium:	Rewizja:	Nr rysunku:
	Projekt Budowlany	00	2
Zadanie:	Rozbudowa drogi krajowej nr 92 na odcinku Miedzichowo - Bolewice od km 103+200 do km 115+800 w zakresie budowy ścieżki rowerowej i kanału technologicznego		Arkusz:
			17
Tom:	Projekt Zagospodarowania Terenu		Skala:
			1:500
Nazwa rysunku:	Plan Zagospodarowania Terenu		Data:
			03.2021
Stanowisko:	Imię i nazwisko:	Branża:	Nr uprawnień:
Główny Projektant			Podpis:
Projektant			
Sprawdzający			
Projektant			
Sprawdzający			
Projektant			
Sprawdzający			
Projektant			
Sprawdzający			
Projektant			
Sprawdzający			