

MAPA DO CELÓW PROJEKTOWYCH


Skala 1:500
 sekcja 5.177.30.18.1.3, 5.177.30.18.1.4, 5.177.30.18.1.2, 5.177.30.13.3.4,
 5.177.30.13.4.3

województwo Wielkopolskie
 dz. nr: wg zakresu
 j. ew. 301503_2 Miedzichowo
 Układ Współrzędnych: PL 2000/5
 Geodezyjny Układ Odniesienia : PL-ETRF89

powiat Nowotomski
 GK.6642.1502.2019
 obręb: 0012 Bolewice
 Układ Wysokościowy: Kronstadt 60

Mapa aktualna w oznaczonym zakresie w dniu 24.04.2020 r.

Nie wyklucza się istnienia w terenie sieci uzbrojenia terenu nie ujawnionych na mapie. Mapę sporządzono bez ustalenia obowiązku służebności gruntowych.

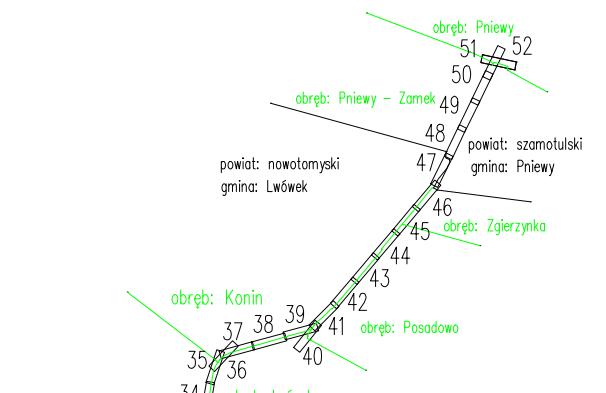

Szkic przeglądowy arkuszy map
 Ark 20/52

Generalny Dyrektor Dróg Krajowych i Autostrad
 reprezentowany przez
 GDDKiA Oddział w Poznaniu
 ul. Świeradzkiego 5a, 60-763 Poznań

LAFRENTZ POLSKA sp. z o.o.
 Lafrentz
 ul. Kamiennogórska 22, 60-179 Poznań

BRANZA: Branża
 STADIUM: Stadium
 REWIZJA: Rewizja
 NR RYSUNKU: Nr rysunku

ZADANIE: Zadanie
 ARKUSZ: Arkusz

TOM: Tom
 SKALA: Skala

NAMNA RYSUNKU: Nazwa rysunku
 DATA: Data

STANOWISKO: Stanowisko
 IMIĘ I NAZWISKO: Imię i nazwisko
 BRANZA: Branża
 NR UPRAWNIENI: Nr uprawnień
 PODPIS: Podpis

Potwierdzam, że kopia mapy do celów projektowych jest zgodna z oryginałem.

LAFRENTZ POLSKA Sp. z o.o.
 Poznań, ul. Kamiennogórska 22
 GŁÓWNY PROJEKTANT

mgr inż. Michał Schmidt
 Upr. Bud. Nr WK9/0248/PO00/07