


MAPA DO CELÓW PROJEKTOWYCH
 Skala 1:500
 sekcja 5.177.30.13.3.4, 5.177.30.13.4.3, 5.177.30.13.4.1, 5.177.30.13.2.3

województwo Wielkopolskie
 dz. nr wg zakresu
 J. ew. 301503_2 Miedzichowo
 Układ Współrzędnych: PL 2000/5
 Geodezyjny Układ Odniesienia : PL-ETRF89

powiat Nowotomyski
 GK.6642.1502.2019
 obręb: 0012 Bolewice
 Układ Wysokościowy: Kronstadt 60

Mapa aktualna w oznaczonym zakresie w dniu 24.04.2020 r.

Nie wyklucza się istnienia w terenie sieci uzbrojenia terenu nie ujawnionych na mapie. Mapę sporządzono bez ustalenia obciążen służebności gruntowych.

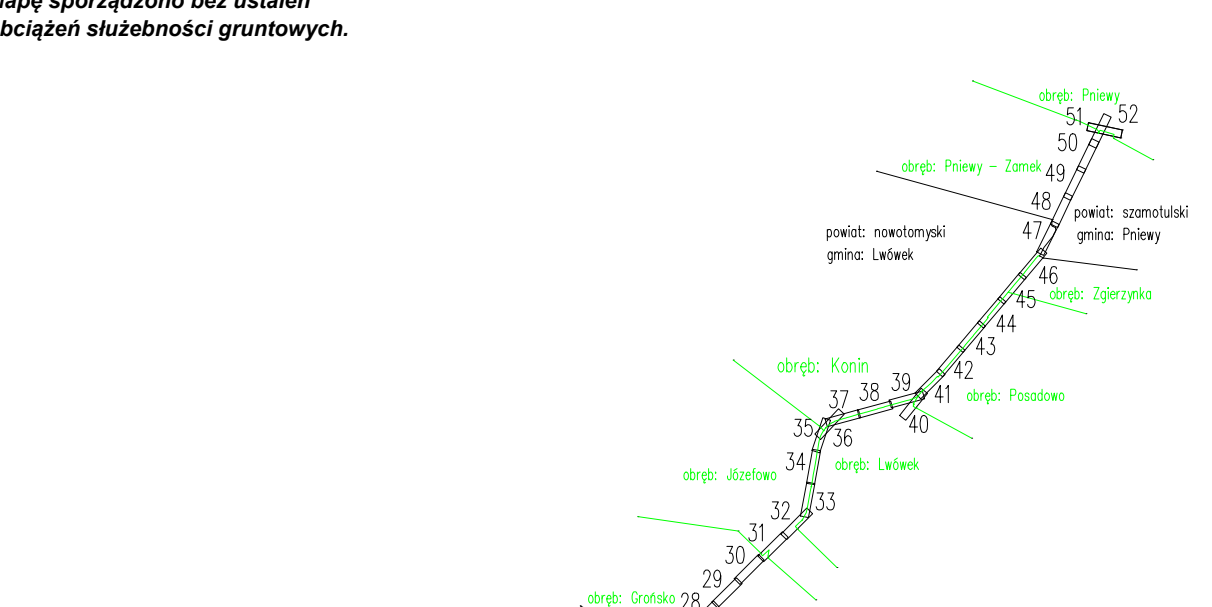

INWESTOR: Generalny Dyrektor Dróg Krajowych i Autostrad
 reprezentowany przez
GDDKiA
 ul. Siemiradzkiego 5a, 60-763 Poznań

JEONOSTKA PROJEKTOWA: **LAFRENTZ POLSKA sp. z o.o.**
 Lafrentz
 ul. Kamiennogórska 22, 60-179 Poznań

Branża:	Stadium:	Rewizja:	Nr rysunku:
	Projekt Budowlany	00	2

Zadanie: **Rozbudowa drogi krajowej nr 92 na odcinku Miedzichowo - Bolewice od km 103+200 do km 115+800 w zakresie budowy ścieżki rowerowej i kanału technologicznego**

Tom: **Projekt Zagospodarowania Terenu**

Nazwa rysunku: **Plan Zagospodarowania Terenu**

Stanowisko:	Imię i nazwisko:	Branża:	Nr uprawnień:	Podpis:

STANOWISKO NOWOTOMYSKI
 TOMASZ JAKUBIŃSKI
 INŻYNIER GEODEZYJNY
 ul. Kamiennogórska 22
 60-179 Poznań
 NIP: 891-155-99-97
 REGON: 142200000
 Data: 22.12.2020r.
GEODETA
 Upr. Bud. Nr WK2/0248/P000/07

Potwierdzam, że kopia mapy do celów projektowych jest zgodna z oryginałem.
LAFRENTZ POLSKA Sp. z o.o.
 ul. Kamiennogórska 22
 GŁÓWNY PROJEKTANT
 mgr inż. Michał Schmidt
 Upr. Bud. Nr WK2/0248/P000/07