


**MAPA DO CELÓW PROJEKTOWYCH**  
 Skala 1:500  
 sekcja 5.177.30.13.4.1, 5.177.30.13.2.3, 5.177.30.13.2.1, 5.177.30.08.4.3

województwo Wielkopolskie powiat Nowotomyski  
 dz. nr wg zakresu GK.6642.1502.2019  
 J. ew. 301503\_2 Miedzichowo obręb: 0012 Bolewice  
 Układ Współrzędnych: PL 2000/5 Układ Wysokościowy: Kronstadt 60  
 Geodezyjny Układ Odniesienia : PL-ETRF89

Mapa aktualna w oznaczonym zakresie w dniu 24.04.2020 r.

*Nie wyklucza się istnienia w terenie sieci uzbrojenia terenu nie ujawnionych na mapie. Mapę sporządzono bez ustalenia obciążeń służebności gruntowych.*

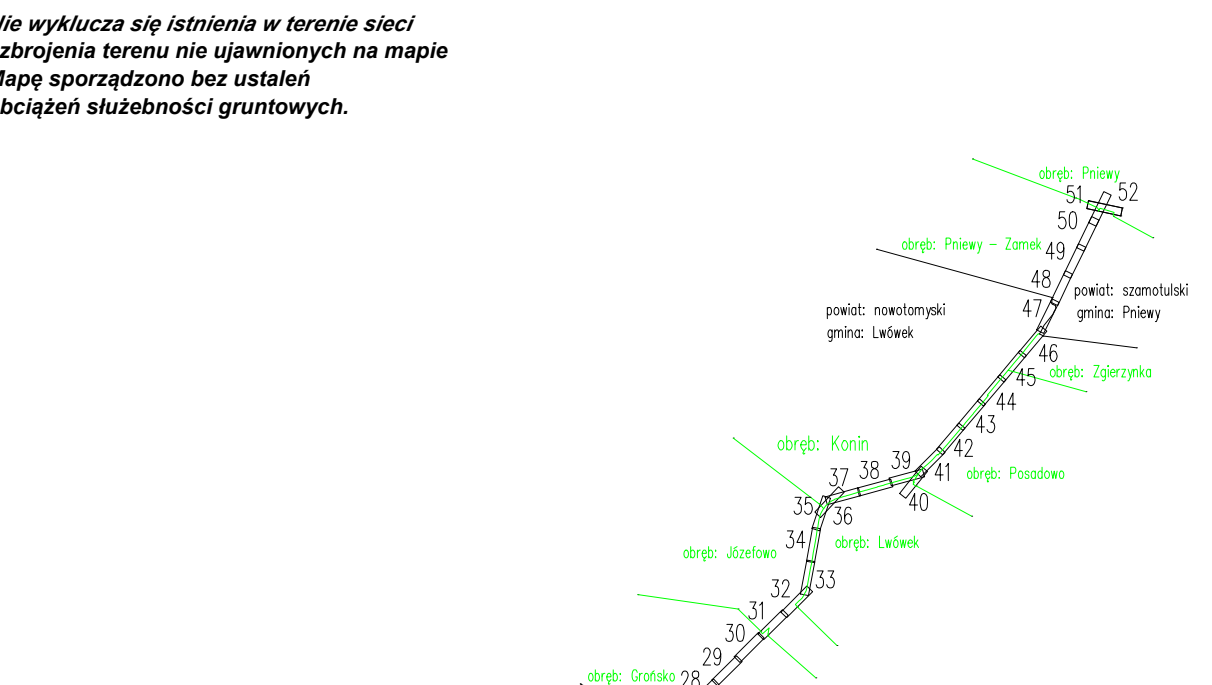

Szkic przeglądowy arkuszy map  
 Ark 22/52

Generalny Dyrektor Dróg Krajowych i Autostrad  
 reprezentowany przez  
 GDDKiA Oddział w Poznaniu  
 ul. Siemiradzkiego 5a, 60-763 Poznań

**JEONOSTKA PROJEKTOWA:**  
**LAFRENTZ POLSKA sp. z o.o.**  
 Lafrentz  
 ul. Kamiennogórska 22, 60-179 Poznań

Branża:	Stadium:	Rewizja:	Nr rysunku:
	Projekt Budowlany	00	2

Zadanie: **Rozbudowa drogi krajowej nr 92 na odcinku Miedzichowo - Bolewice od km 103+200 do km 115+800 w zakresie budowy ścieżki rowerowej i kanału technologicznego**

Tom: **Projekt Zagospodarowania Terenu**

Nazwa rysunku: **Plan Zagospodarowania Terenu**

Stanowisko:	Imię i nazwisko:	Branża:	Nr uprawnień:	Podpis:
Główny Projektant				
Projektant				
Sprawdzający				
Projektant				
Sprawdzający				
Projektant				
Sprawdzający				
Projektant				
Sprawdzający				
Projektant				
Sprawdzający				

Potwierdzam, że kopia mapy do celów projektowych jest zgodna z oryginałem.  
**LAFRENTZ POLSKA Sp. z o.o.**  
 Poznań, ul. Kamiennogórska 22  
**GŁÓWNY PROJEKTANT**  
 mgr inż. Michał Schmidt  
 Upr. Bud. Nr WK2/0248/P000/D07