


MAPA DO CELÓW PROJEKTOWYCH
 Skala 1:500
 sekcja 5.177.30.03.4.4, 5.177.30.03.4.2, 5.177.30.04.3.1, 5.177.30.03.2.4,
 5.177.30.04.1.3

województwo Wielkopolskie
 dz. nr: wg zakresu
 j. ew. 301503_2 Miedzichowo
 Układ Współrzędnych: PL 2000/5
 Geodezyjny Układ Odniesienia : PL-ETRF89

powiat Nowotomyski
 GK.6642.1502.2019
 obręb: 0012 Bolewice
 Układ Wysokościowy: Kronstadt 60

Mapa aktualna w oznaczonym zakresie w dniu 24.04.2020 r.

Nie wyklucza się istnienia w terenie sieci uzbrojenia terenu nie ujawnionych na mapie. Mapę sporządzono bez ustalen obciążen służebności gruntowych.

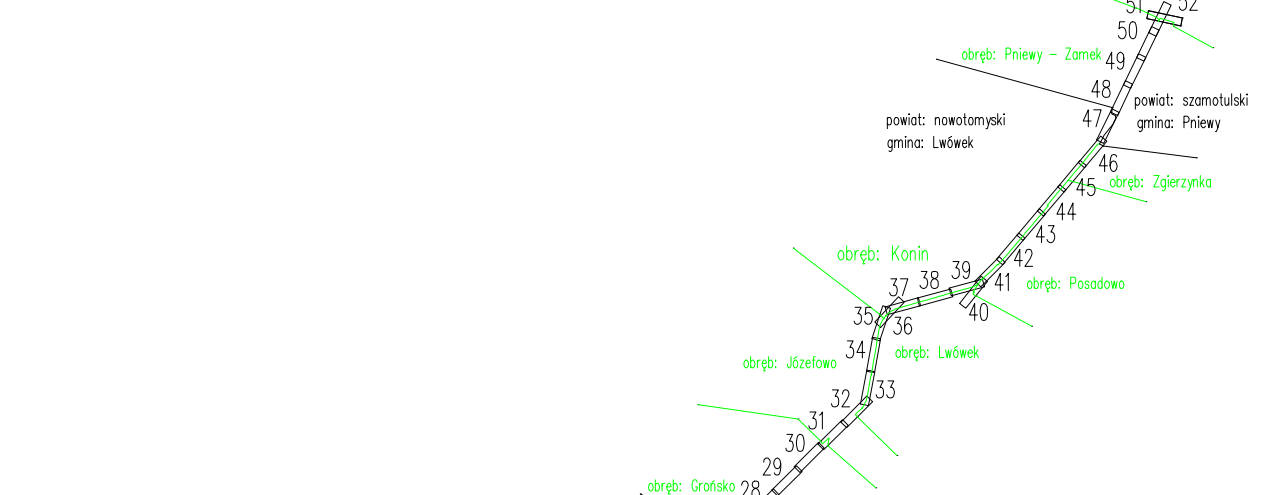

Szkic przeglądowy arkuszy map
 Ark 25/52

INWESTOR:
 Generalny Dyrektor Dróg Krajowych i Autostrad
 reprezentowany przez
 GDDKiA Oddział w Poznaniu
 ul. Siemiradzkiego 5a, 60-763 Poznań

JEDNOSTKA PROJEKTOWA:
LAFRENTZ POLSKA sp. z o.o.
 ul. Kamiennogórska 22, 60-179 Poznań

Branża:	Stadium:	Rewizja:	Nr rysunku:
	Projekt Budowlany	00	2
Zadanie:	Arkusz:		
Rozbudowa drogi krajowej nr 92 na odcinku Bolewice - Pniewy od km 115+800 do km 130+300 w zakresie budowy ścieżki rowerowej, kanału technologicznego oraz wydłużenia pasa ruchu w prawo, przed skrzyżowaniem DK 92 z DK 24 w m. Pniewy	02		
Tom:	Skala:		
Projekt Zagospodarowania Terenu	1:500		
Nazwa rysunku:	Data:		
Plan Zagospodarowania Terenu	03.2021		
Stanowisko:	Imię i nazwisko:	Branża:	Nr uprawnień:
Główny Projektant			
Projektant			
Sprawdzający			
Projektant			
Sprawdzający			
Projektant			
Sprawdzający			
Projektant			
Sprawdzający			

<p>INWESTOR: Generalny Dyrektor Dróg Krajowych i Autostrad reprezentowany przez GDDKiA Oddział w Poznaniu ul. Siemiradzkiego 5a, 60-763 Poznań</p>			
<p>JEDNOSTKA PROJEKTOWA: LAFRENTZ POLSKA sp. z o.o. ul. Kamiennogórska 22, 60-179 Poznań</p>			
Branża:	Stadium:	Rewizja:	Nr rysunku:
	Projekt Budowlany	00	2
Zadanie:	Arkusz:		
Rozbudowa drogi krajowej nr 92 na odcinku Bolewice - Pniewy od km 115+800 do km 130+300 w zakresie budowy ścieżki rowerowej, kanału technologicznego oraz wydłużenia pasa ruchu w prawo, przed skrzyżowaniem DK 92 z DK 24 w m. Pniewy	02		
Tom:	Skala:		
Projekt Zagospodarowania Terenu	1:500		
Nazwa rysunku:	Data:		
Plan Zagospodarowania Terenu	03.2021		
Stanowisko:	Imię i nazwisko:	Branża:	Nr uprawnień:
Główny Projektant			
Projektant			
Sprawdzający			
Projektant			
Sprawdzający			
Projektant			
Sprawdzający			
Projektant			
Sprawdzający			

Potwierdzam, że kopia mapy do celów projektowych jest zgodna z oryginałem.

LAFRENTZ POLSKA Sp. z o.o.
 Poznań, ul. Kamiennogórska 22
GŁÓWNY PROJEKTANT
 mgr inż. Michał Schmidt
 Upr. Bud. Nr WK2/0248/PO02/07