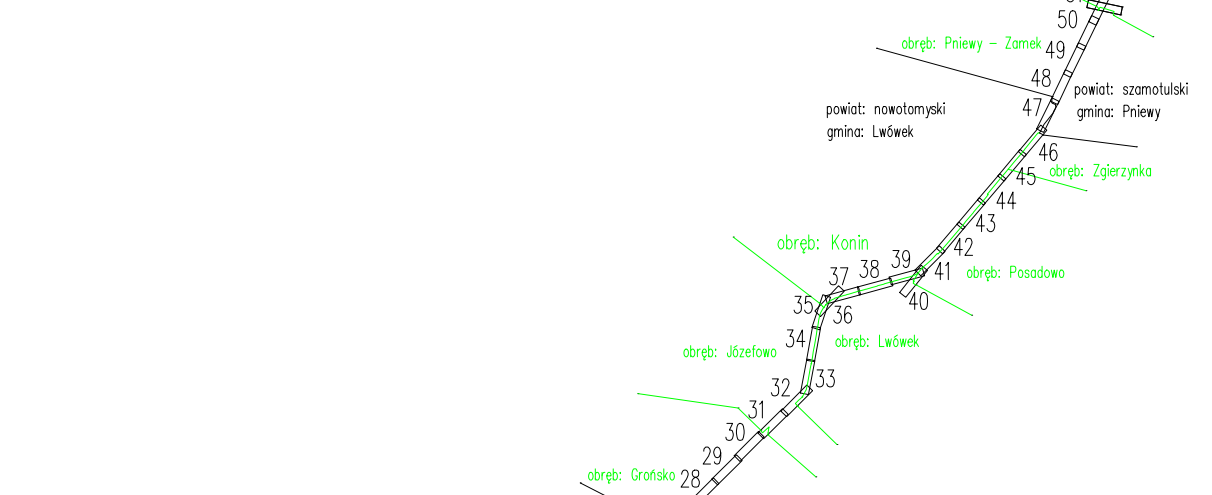

MAPA DO CELÓW PROJEKTOWYCH
 Skala 1:500
 sekcja 5.177.30.03.2.4, 5.177.30.04.1.3, 5.177.30.04.1.1, 5.178.30.24.3.3

województwo Wielkopolskie powiat Nowotomyski
 dz. nr. wg zakresu GK.6642.1502.2019
 j. ew. 301503_2 Miedzichowo obręb: 0012 Bolewice
 j. ew. 301502_5 Lwówek obręb: 0004 Gronsko
 Układ Współrzędnych: PL 2000/5 Układ Wysokościowy: Kronstadt 60
 Geodezyjny Układ Odniesienia : PL-ETRF89


Mapa aktualna w oznaczonym zakresie w dniu 24.04.2020 r.

Nie wyklucza się istnienia w terenie sieci uzbrojenia terenu nie ujawnionych na mapie. Mapę sporządzono bez ustalen obciążen służebności gruntowych.



Szkic przeglądowy arkuszy map
 Ark 26/52

Potwierdzam, że kopia mapy do celów projektowych jest zgodna z oryginałem.
 LAFRENTZ POLSKA Sp. z o.o.
 mgr inż. Michał Schmidt
 Upr. Bud. Nr WKZ/0248/P000/07

INWESTOR:			
 Generalny Dyrektor Dróg Krajowych i Autostrad reprezentowany przez GDDKiA Oddział w Poznaniu ul. Siemiradzkiego 5a, 60-763 Poznań			
JEDYNOŚĆ PROJEKTOWA:			
 LAFRENTZ POLSKA sp. z o.o. ul. Kamiennogórska 22, 60-179 Poznań			
Branża:	Stadium:	Rewizja:	Nr rysunku:
	Projekt Budowlany	00	2
Zadanie:		Arkusz:	
Rozbudowa drogi krajowej nr 92 na odcinku Bolewice - Pniewy od km 115+800 do km 130+300 w zakresie budowy ścieżki rowerowej, kanału technologicznego oraz wydłużenia pasa ruchu w prawo, przed skrzyżowaniem DK 92 z DK 24 w m. Pniewy		03	
Tom:		Skala:	
Projekt Zagospodarowania Terenu		1:500	
Nazwa rysunku:		Data:	
Plan Zagospodarowania Terenu		03.2021	
Stanowisko:	Imię i nazwisko:	Branża:	Nr uprawnień:
Główny Projektant			Podpis:
Projektant			
Sprawdzający			
Projektant			
Sprawdzający			
Projektant			
Sprawdzający			
Projektant			
Sprawdzający			