

MAPA DO CELÓW PROJEKTOWYCH


Skala 1:500
sekcja 5.178.30.24.3.2, 5.178.30.24.1.4, 5.178.30.24.2.3, 5.178.30.24.1.2, 5.178.30.24.2.1,

województwo Wielkopolskie
dz. nr: wg zakresu
j. ew. 301502_5 Lwówek
Układ Współrzędnych: PL 2000/5
Geodezyjny Układ Odniesienia: PL-ETRF89

powiat Nowotomyski
GK.6642.1502.2019
obręb: 0004 Gronsko
Układ Wysokościowy: Kronstadt 60

Mapa aktualna w oznaczonym zakresie w dniu 24.04.2020 r.

Nie wyklucza się istnienia w terenie sieci uzbrojenia terenu nie ujawnionych na mapie. Mapę sporządzono bez ustalen obciążen służebności gruntowych.

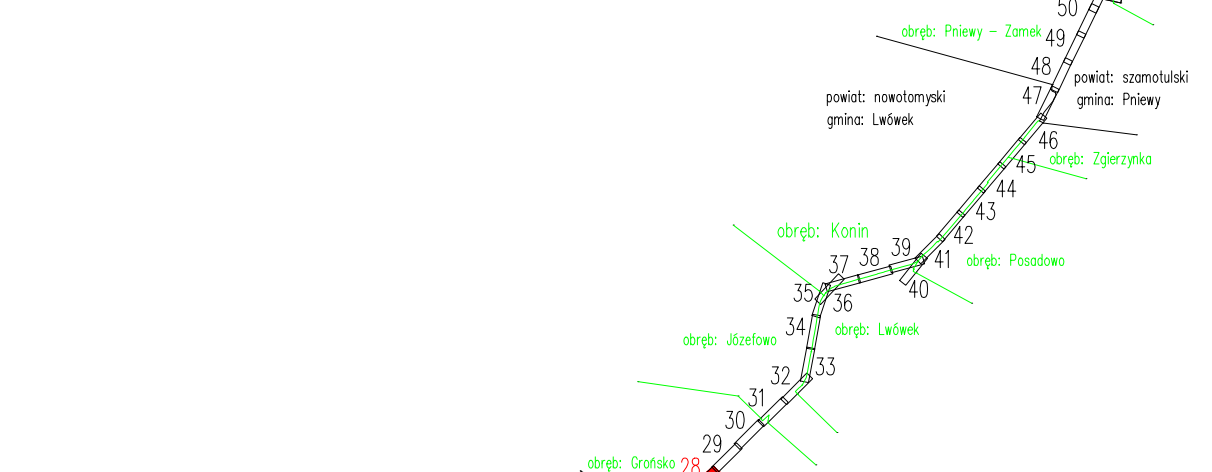

Szkic przeglądowy arkuszy map
Ark 28/52

GDDKiA
 Generalny Dyrektor Dróg Krajowych i Autostrad
 reprezentowany przez
 GDDKiA Oddział w Poznaniu
 ul. Siemiradzkiego 5a, 60-763 Poznań

JEDNOSTKA PROJEKTOWA:
LAFRENTZ POLSKA sp. z o.o.
 Lafrentz
 ul. Kamiennogórska 22, 60-179 Poznań

Branża:	Stadium:	Rewizja:	Nr rysunku:
	Projekt Budowlany	00	2

Zadanie: **Rozbudowa drogi krajowej nr 92 na odcinku Bolewice - Pniewy od km 115+800 do km 130+300 w zakresie budowy ścieżki rowerowej, kanału technologicznego oraz wydłużenia pasa ruchu w prawo, przed skrzyżowaniem DK 92 z DK 24 w m. Pniewy**

Tom:	Skala:
Projekt Zagospodarowania Terenu	1:500

Nazwa rysunku:	Data:
Plan Zagospodarowania Terenu	03.2021

Stanowisko:	Imię i nazwisko:	Branża:	Nr uprawnień:	Podpis:
Główny Projektant				
Projektant				
Sprawdzający				
Projektant				
Sprawdzający				
Projektant				
Sprawdzający				
Projektant				
Sprawdzający				

Potwierdzam, że kopia mapy do celów projektowych jest zgodna z oryginałem.
LAFRENTZ POLSKA Sp. z o.o.
 Poznań, ul. Kamiennogórska 22
GŁÓWNY PROJEKTANT
 mgr inż. Michał Schmidt
 Upr. Bud. Nr WK9/0248/PO00/07