


**MAPA DO CELÓW PROJEKTOWYCH**  
 Skala 1:500  
 sekcja 5.178.30.24.2.1, 5.178.30.19.4.3, 5.178.30.19.4.4, 5.178.30.19.4.2

województwo Wielkopolskie      powiat Nowotomyski  
 dz. nr wg zakresu                      GK.6642.1502.2019  
 j. ew. 301502\_5 Lwówek              obręb: 0004 Grońsko  
 Układ Współrzędnych: PL 2000/5      Układ Wysokościowy: Kronstadt 60  
 Geodezyjny Układ Odniesienia : PL-ETRF89

Mapa aktualna w oznaczonym zakresie w dniu 24.04.2020 r.

*Nie wyklucza się istnienia w terenie sieci uzbrojenia terenu nie ujawnionych na mapie. Mapy sporządzono bez ustaleń obciążeń służebności gruntowych.*

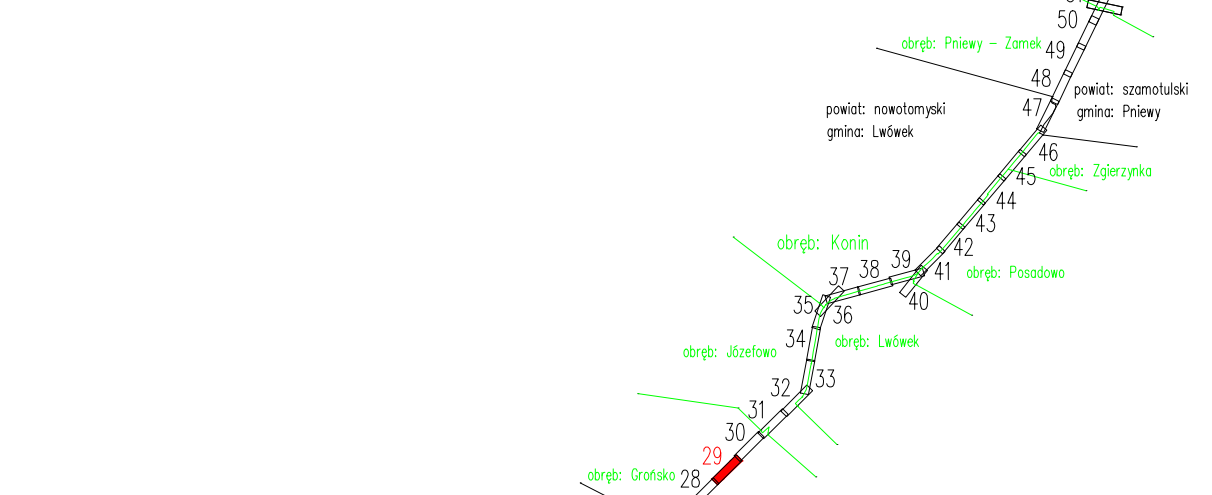

Szkic przeglądowy arkuszy map  
 Ark 29/52

**GDDKiA**  
 Generalny Dyrektor Dróg Krajowych i Autostrad  
 reprezentowany przez  
 GDDKiA Oddział w Poznaniu  
 ul. Siemiradzkiego 5a, 60-763 Poznań

**JEDNOSTKA PROJEKTOWA:**  
**LAFRENTZ POLSKA sp. z o.o.**  
 Lafrentz  
 ul. Kamiennogórska 22, 60-179 Poznań

Brzanka: Stadium: Rewiza: Nr rysunku:  
 Projekt Budowlany 00 2

Zadanie: **Rozbudowa drogi krajowej nr 92 na odcinku Bolewice - Pniewy od km 115+800 do km 130+300 w zakresie budowy ścieżki rowerowej, kanału technologicznego oraz wydłużenia pasa ruchu w prawo, przed skrzyżowaniem DK 92 z DK 24 w m. Pniewy**      Arkusz: 06

Tom: **Projekt Zagospodarowania Terenu**      Skala: 1:500

Nazwa rysunku: **Plan Zagospodarowania Terenu**      Data: 03.2021

Stanowisko:	Imię i nazwisko:	Brzanka:	Nr uprawnień:	Podpis:
Główny Projektant				
Projektant				
Sprawdzający				
Projektant				
Sprawdzający				
Projektant				
Sprawdzający				
Projektant				
Sprawdzający				

**GEODETA**  
 mgr inż. Michał Schmidt  
 Upr. Bud. Nr WK/0248/PO/00/07

Potwierdzam, że kopia mapy do celów projektowych jest zgodna z oryginałem.  
**LAFRENTZ POLSKA Sp. z o.o.**  
 Poznań, ul. Kamiennogórska 22  
 GŁÓWNY PROJEKTANT