


MAPA DO CELÓW PROJEKTOWYCH
 Skala 1:500
 sekcja 5.178.30.19.4.2, 5.178.30.19.2.4, 5.178.30.20.1.3, 5.178.30.20.1.1

województwo Wielkopolskie powiat Nowotomyski
 dz. nr. wg zakresu GK.6642.1502.2019
 j. ew. 301502_5 Lwówek obręb: 0004 Grońsko
 Układ Współrzędnych: PL 2000/5 Układ Wysokościowy: Kronsztadt 60
 Geodezyjny Układ Odniesienia : PL-ETRF89

Mapa aktualna w oznaczonym zakresie w dniu 24.04.2020 r.

Nie wyklucza się istnienia w terenie sieci uzbrojenia terenu nie ujawnionych na mapie. Mapę sporządzono bez ustalenia obciążeń służebności gruntowych.

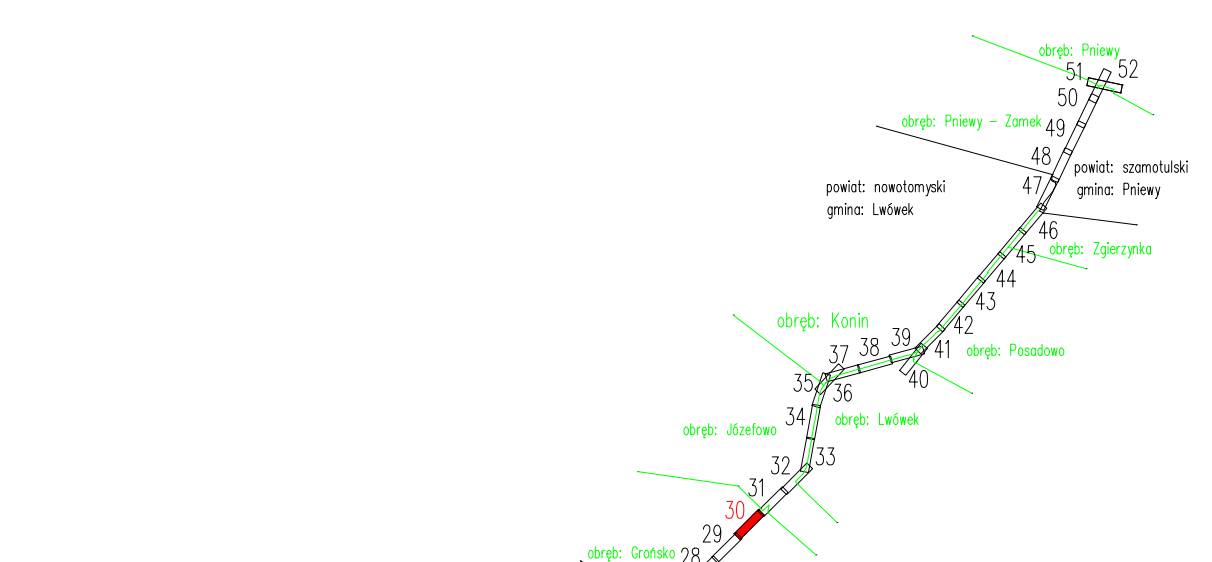

Szkieł przegładowy arkuszy map
 Ark 30/52

INWESTOR: Generalny Dyrektor Dróg Krajowych i Autostrad reprezentowany przez GDDKiA Oddział w Poznaniu ul. Siemiradzkiego 5a, 60-763 Poznań

JEDNOSTKA PROJEKTOWA: **LAFRENTZ POLSKA sp. z o.o.** ul. Kamiennogórska 22, 60-179 Poznań

Branża:	Stadium:	Revizja:	Nr rysunku:
	Projekt Budowlany	00	2

Zadanie: **Rozbudowa drogi krajowej nr 92 na odcinku Bolewice - Pniewy od km 115+800 do km 130+300 w zakresie budowy ścieżki rowerowej, kanału technologicznego oraz wydłużenia pasa ruchu na prawo, przed skrzyżowaniem DK 92 z DK 24 w m. Pniewy**

Tom: **Projekt Zagospodarowania Terenu** Skala: 1:500

Nazwa rysunku: **Plan Zagospodarowania Terenu** Data: 03.2021

Stanowisko:	Imię i nazwisko:	Branża:	Nr uprawnień:	Podpis:
Główny Projektant				
Projektant				
Sprawdzający				
Projektant				
Sprawdzający				
Projektant				
Sprawdzający				
Projektant				
Sprawdzający				

GDDKiA
 ul. Żelazna 14
 60-114 Poznań

Potwierdzam, że kopia mapy do celów projektowych jest zgodna z oryginałem.
LAFRENTZ POLSKA Sp. z o.o.
 ul. Kamiennogórska 22
 60-179 Poznań
 mgr inż. Michał Schmidt
 Upr. Bud. Nr WK9/0248/PO00/07