

### MAPA DO CELÓW PROJEKTOWYCH


Skala 1:500  
sekcja 5.178.30.05.4.4, 5.178.31.01.3.3, 5.178.31.01.3.1,

województwo Wielkopolskie  
dz. nr wg zakresu  
j. ew. 301502\_5 Lwówek  
j. ew. 301502\_4 Lwówek  
Układ Współrzędnych: PL 2000/5  
Geodezyjny Układ Odniesienia: PL-ETRF89

powiat Nowotomyski  
GK.6642.1502.2019  
0005 Konin  
0001 Miasto Lwówek  
Układ Wysokościowy: Kronstadt 60

Mapa aktualna w oznaczonym zakresie w dniu 24.04.2020 r.

*Nie wyklucza się istnienia w terenie sieci uzbrojenia terenu nie ujawnionych na mapie. Mapę sporządzono bez ustalenia obciążenia służebności gruntowych.*

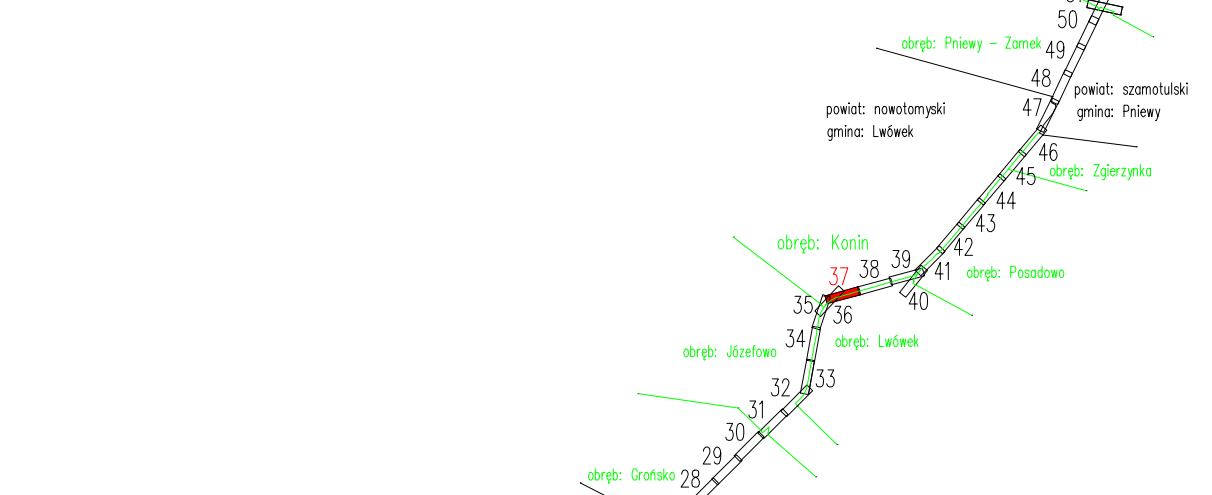

Szkic przeglądowy arkuszy map  
Ark 37/52

1	2	
---	---	---	---	---	---	---	---	---	----	----	

Potwierdzam, że kopia mapy do celów projektowych jest zgodna z oryginałem.

**LAFRENTZ POLSKA Sp. z o.o.**  
Poznań, ul. Kamiennogórska 22  
GŁÓWNY PROJEKTANT

mgr inż. Michał Schmidt  
Upr. Bud. Nr WK2/0248/PO02/07

INWESTOR:  
 Generalny Dyrektor Dróg Krajowych i Autostrad  
reprezentowany przez  
GDDKiA Oddział w Poznaniu  
ul. Siemiradzkiego 5a, 60-763 Poznań

JEDYNOŚĆ PROJEKTOWA:  
 **LAFRENTZ POLSKA sp. z o.o.**  
Lafrentz  
ul. Kamiennogórska 22, 60-179 Poznań

Branża:	Stadium:	Rewizja:	Nr rysunku:
	Projekt Budowlany	00	2

Zadanie: **Rozbudowa drogi krajowej nr 92 na odcinku Bolewice - Pniewy od km 115+800 do km 130+300 w zakresie budowy ścieżki rowerowej, kanału technologicznego oraz wydłużenia pasa ruchu w prawo, przed skrzyżowaniem DK 92 z DK 24 w m. Pniewy**

Tom: **Projekt Zagospodarowania Terenu**

Nazwa rysunku: **Plan Zagospodarowania Terenu**

Stanowisko:	Imię i nazwisko:	Branża:	Nr uprawnień:	Podpis:
Główny Projektant				
Projektant				
Sprawdzający				
Projektant				
Sprawdzający				
Projektant				
Sprawdzający				
Projektant				
Sprawdzający				