


MAPA DO CELÓW PROJEKTOWYCH
 Skala 1:500
 sekcja 5.178.31.01.3.3, 5.178.31.01.3.1, 5.178.31.01.3.4, 5.178.31.01.3.2,
 5.178.31.01.4.1

województwo Wielkopolskie
 dz. nr: wg zakresu
 j. ew. 301502_5 Lwówek
 j. ew. 301502_4 Lwówek
 Układ Współrzędnych: PL 2000/5
 Geodezyjny Układ Odniesienia : PL-ETRF89

powiat Nowotomyski
 GK.6642.1502.2019
 0005 Konin
 0001 Miasto Lwówek
 Układ Wysokościowy: Kronstadt 60

Mapa aktualna w oznaczonym
 zakresie w dniu 24.04.2020 r.
*Nie wyklucza się istnienia w terenie sieci
 uzbrojenia terenu nie ujawnionych na mapie
 Mapę sporządzono bez ustalen
 obciążeń służebności gruntowych.*

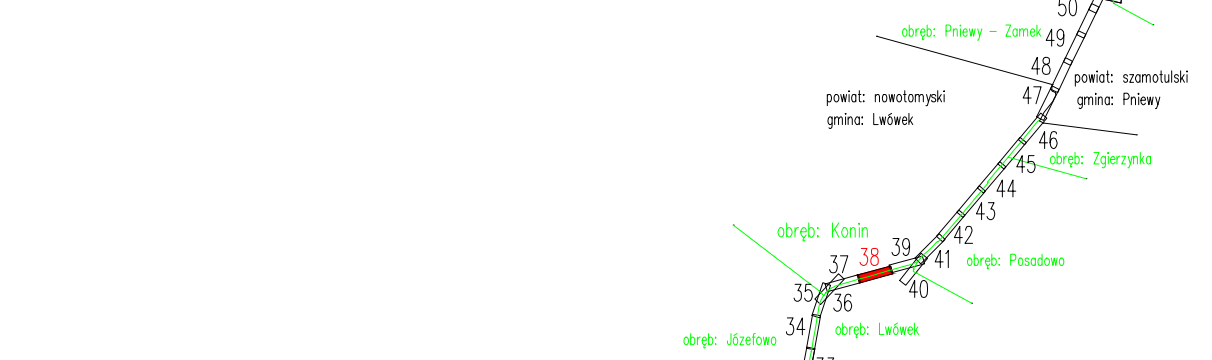

Szkic przeglądowy arkuszy map
 Ark 38/52

1	2	
---	---	---	---	---	---	---	---	---	----	----	

Potwierdzam, że kopia mapy do celów
 projektowych jest zgodna z oryginałem.
LAFRENTZ POLSKA Sp. z o.o.
 Poznań, ul. Kamiennogórska 22
GŁÓWNY PROJEKTANT
 mgr inż. Michał Schmidt
 Upr. Bud. Nr WKK/0248/POD02/07

INWESTOR: Generalny Dyrektor Dróg Krajowych i Autostrad reprezentowany przez GDDKiA Oddział w Poznaniu ul. Siemiradzkiego 5a, 60-763 Poznań			
JEDNOSTKA PROJEKTOWA: LAFRENTZ POLSKA sp. z o.o. ul. Kamiennogórska 22, 60-179 Poznań			
Branża:	Stadium: Projekt Budowlany	Rewizja: 00	Nr rysunku: 2
Zadanie: Rozbudowa drogi krajowej nr 92 na odcinku Bolewice - Pniewy od km 115+800 do km 130+300 w zakresie budowy szlaki rowerowej, kanału technologicznego oraz wydłużenia pasa ruchu na prawo, przed skrzyżowaniem DK 92 z DK 24 w m. Pniewy			Arkusz: 15
Tom: Projekt Zagospodarowania Terenu			Skala: 1:500
Nazwa rysunku: Plan Zagospodarowania Terenu			
Stanowisko: Główny Projektant	Imię i nazwisko:	Branża:	Nr uprawnień: Podpis:
Projektant			
Sprawdzający			
Projektant			
Sprawdzający			
Projektant			
Sprawdzający			
Projektant			
Sprawdzający			
Projektant			
Sprawdzający			