


MAPA DO CELÓW PROJEKTOWYCH

Skala 1:500
sekcja 5.178.31.01.2.4, 5.178.31.01.2.2, 5.178.31.02.1.1, 5.179.31.22.3.3

województwo Wielkopolskie powiat Nowotomyski
dz. nr. wg zakresu GK.6642.1502.2019
j. ew. 301502_5 Lwówek
Układ Współrzędnych: PL 2000/5
Geodezyjny Układ Odniesienia : PL-ETRF89

Mapa aktualna w oznaczonym zakresie w dniu 24.04.2020 r.

Nie wyklucza się istnienia w terenie sieci uzbrojenia terenu nie ujawnionych na mapie. Mapę sporządzono bez ustaleń obciążeń służebności gruntowych.

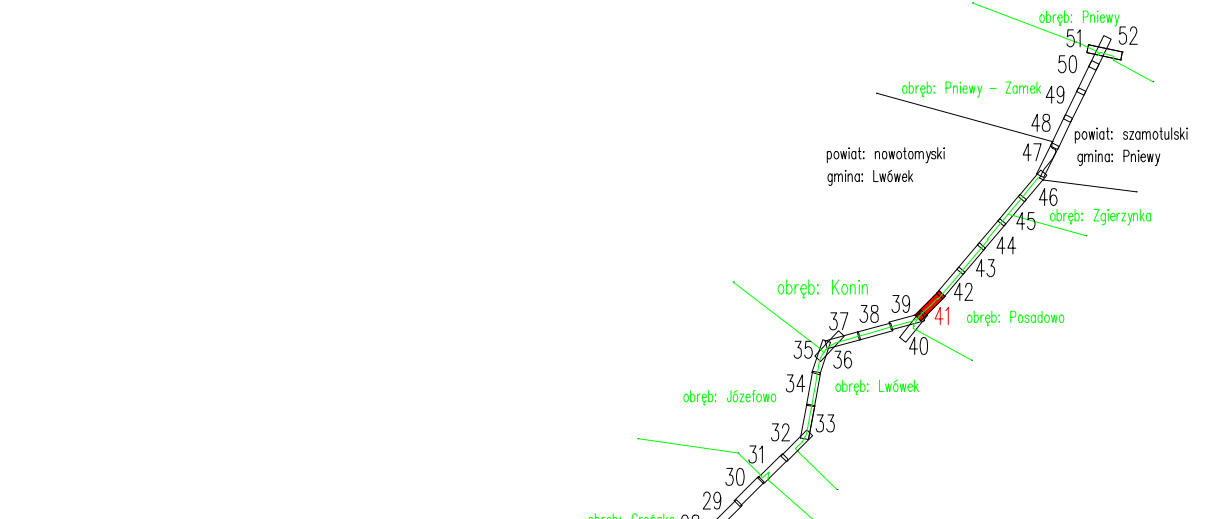

Szkic przeglądowy arkuszy map
Ark 41/52

<p>INWESTOR: Generalny Dyrektor Dróg Krajowych i Autostrad reprezentowany przez GDDKiA GDDKIA Oddział w Poznaniu ul. Siemiradzkiego Sa, 60-763 Poznań</p>				
<p>JEDNOSTKA PROJEKTOWA: LAFRENTZ POLSKA sp. z o.o. Lafrentz ul. Kamiennogórska 22, 60-179 Poznań</p>				
Branża:	Projekt Budowlany			
Stadium:	Rewizja: 00			
Nr rysunku:	2			
Zadanie:	Arkusz: 17			
Tom:	Skala: 1:500			
Nazwa rysunku:	Data: 03.2021			
Stanowisko:	Imię i nazwisko:	Branża:	Nr uprawnień:	Podpis:
Główny Projektant				
Projektant				
Sprawdzający				
Projektant				
Sprawdzający				
Projektant				
Sprawdzający				
Projektant				
Sprawdzający				

Generalny Dyrektor Dróg Krajowych i Autostrad
reprezentowany przez
GDDKiA
GDDKIA Oddział w Poznaniu
ul. Siemiradzkiego Sa, 60-763 Poznań

LAFRENTZ POLSKA sp. z o.o.
Lafrentz
ul. Kamiennogórska 22, 60-179 Poznań

Branża: Projekt Budowlany
Stadium: Rewizja: 00
Nr rysunku: 2

Zadanie: Rozbudowa drogi krajowej nr 92 na odcinku Bolewice - Pniewy od km 115+800 do km 130+300 w zakresie budowy ścieżki rowerowej, kanalu technologicznego oraz wydłużenia pasa ruchu w prawo, przed skrzyżowaniem DK 92 z DK 24 w m. Pniewy
Arkusz: 17

Tom: Projekt Zagospodarowania Terenu
Skala: 1:500

Nazwa rysunku: Plan Zagospodarowania Terenu
Data: 03.2021

Stanowisko:	Imię i nazwisko:	Branża:	Nr uprawnień:	Podpis:
Główny Projektant				
Projektant				
Sprawdzający				
Projektant				
Sprawdzający				
Projektant				
Sprawdzający				
Projektant				
Sprawdzający				

Tom: Projekt Zagospodarowania Terenu
Skala: 1:500
Data: 03.2021

mgr inż. Michał Schmidt
Upr. Bud. Nr WK/0248/P000/D/7

Tom: Projekt Zagospodarowania Terenu
Skala: 1:500
Data: 03.2021

mgr inż. Michał Schmidt
Upr. Bud. Nr WK/0248/P000/D/7

Tom: Projekt Zagospodarowania Terenu
Skala: 1:500
Data: 03.2021

mgr inż. Michał Schmidt
Upr. Bud. Nr WK/0248/P000/D/7