

MAPA DO CELÓW PROJEKTOWYCH

Skala 1:500

sekcja 5.178.31.02.1.1, 5.179.31.22.3.3, 5.179.31.22.3.1, 5.179.31.22.3.2

województwo Wielkopolskie
dz. nr. wg zakresu
j. ew. 301502_5 Lwówek
Układ Współrzędnych: PL 2000/5
Geodezyjny Układ Odniesienia: PL-ETRF89

powiat Nowotomyski
GK.6642.1502.2019
0005 Konin, 0013 Posadowo
Układ Wysokościowy: Kronstadt 60

Mapa aktualna w oznaczonym
zakresie w dniu 24.04.2020 r.

**Nie wyklucza się istnienia w terenie sieci
uzbrojenia terenu nie ujawnionych na mapie.
Mapy sporządzono bez ustaleń
obciążeń służebności gruntowych.**


INWESTOR:
Generalny Dyrektor Dróg Krajowych i Autostrad
GDDKiA

reprezentowany przez
GDDKiA Oddział w Poznaniu
ul. Siemiradzkiego 5a, 60-763 Poznań

JEDNOSTKA PROJEKTOWA:
Lafrentz
LAFRENTZ POLSKA sp. z o.o.
ul. Kamiennogórska 22, 60-179 Poznań

Branża:	Stadium: Projekt Budowlany	Rewizja: 00	Nr rysunku: 2
Zadanie: Rozbudowa drogi krajowej nr 92 na odcinku Bolewice - Pniewy od km 115+800 do km 130+300 w zakresie budowy ścieżki rowerowej, kanału technologicznego oraz wydłużenia pasa ruchu w prawo, przed skrzyżowaniem DK 92 z DK 24 w m. Pniewy			Arkusz: 18
Tom: Projekt Zagospodarowania Terenu			Skala: 1:500
Nazwa rysunku: Plan Zagospodarowania Terenu			Data: 03.2021
Stanowisko:	Imię i nazwisko:	Branża:	Nr uprawnień:
Główny Projektant			Podpis:
Projektant			
Sprawdzający			
Projektant			
Sprawdzający			
Projektant			
Sprawdzający			
Projektant			
Sprawdzający			

Szkic przeglądowy arkusza map
Ark 42/52

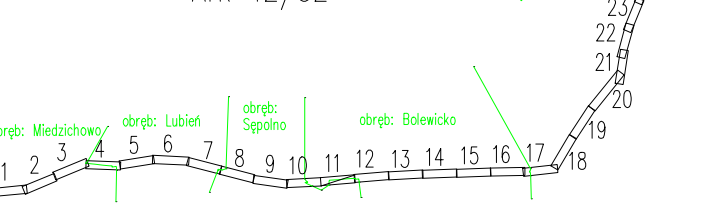

Wykaz projektantów

Województwo Wielkopolskie	GDDKiA
województwo Wielkopolskie	GDDKiA Oddział w Poznaniu
powiat Nowotomyski	GDDKiA Oddział w Poznaniu

Wykaz sprawdzających

Województwo Wielkopolskie	GDDKiA
województwo Wielkopolskie	GDDKiA Oddział w Poznaniu
powiat Nowotomyski	GDDKiA Oddział w Poznaniu

Wykaz projektanta

Województwo Wielkopolskie	GDDKiA
województwo Wielkopolskie	GDDKiA Oddział w Poznaniu
powiat Nowotomyski	GDDKiA Oddział w Poznaniu

Potwierdzam, że kopia mapy do celów
projektowych jest zgodna z oryginałem.

LAFRENTZ POLSKA Sp. z o.o.
Poznań, ul. Kamiennogórska 22
GŁÓWNY PROJEKTANT
mgr inż. Michał Schmidt
Up. Bud. Nr WK9/0248/PO02/07