


MAPA DO CELÓW PROJEKTOWYCH

Skala 1:500
sekcja 5.179.31.22.3.2, 5.179.31.22.1.4, 5.179.31.22.1.2, 5.179.31.22.2.1


województwo Wielkopolskie powiat Nowotomyski
dz. nr wg zakresu GK.6642.1502.2019
j. ew. 301502_5 Lwówek 0005 Konin, 0013 Posadowo
Układ Współrzędnych: PL 2000/5 Układ Wysokościowy: Kronstadt 60
Geodezyjny Układ Odniesienia : PL-ETRF89

Mapa aktualna w oznaczonym zakresie w dniu 24.04.2020 r.

Nie wyklucza się istnienia w terenie sieci uzbrojenia terenu nie ujawnionych na mapie. Mapy sporządzono bez ustalenia obciążeń służebności gruntowych.

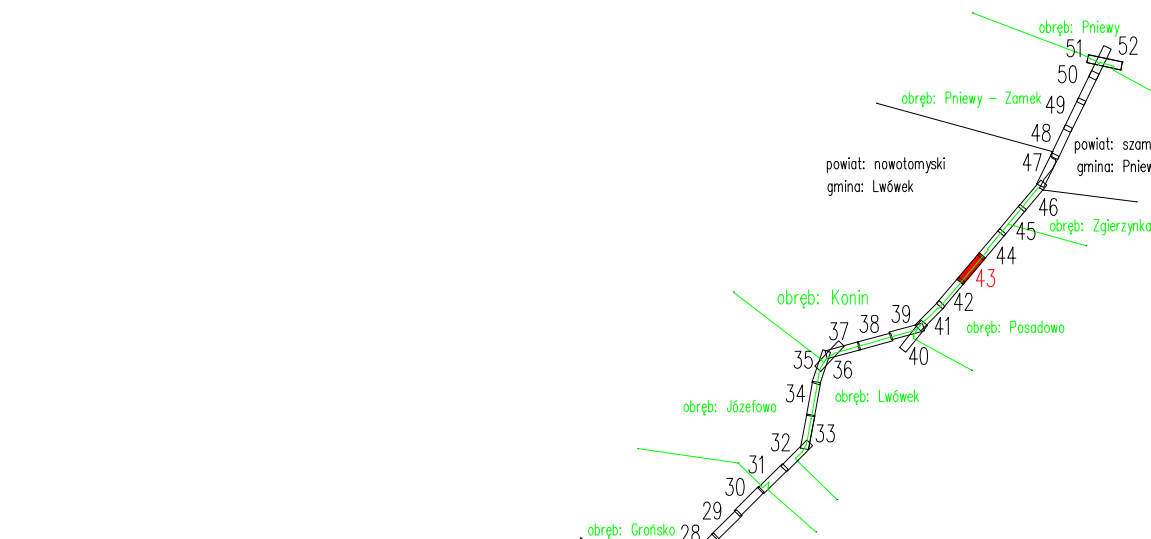

Szkic przeglądowy arkuszy map
Ark 43/52

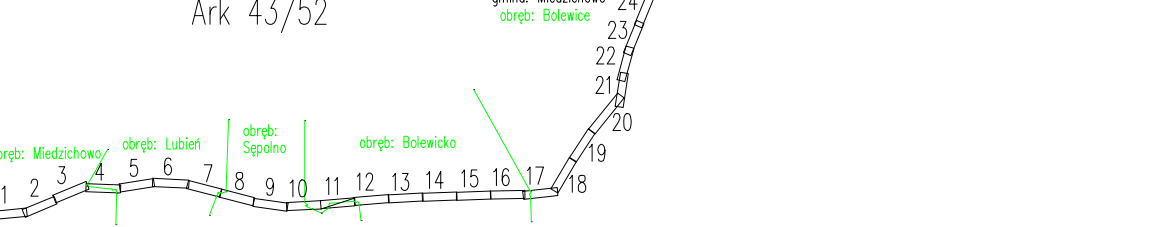

Projektant: **LAFRENTZ POLSKA sp. z o.o.**
ul. Kamiennogórska 22, 60-179 Poznań
mgr inż. Michał Schmidt
Upr. bud. Nr WKP/0248/PO/00/07

INWESTOR:
Generalny Dyrektor Dróg Krajowych i Autostrad
GDDKiA
ul. Siemiradzkiego 5a, 60-763 Poznań

JEDNOSTKA PROJEKTOWA:
LAFRENTZ POLSKA sp. z o.o.
Lafrentz
ul. Kamiennogórska 22, 60-179 Poznań

Branża:	Stadium:	Rewizja:	Nr rysunku:
	Projekt Budowlany	00	2

Zadanie: **Rozbudowa drogi krajowej nr 92 na odcinku Bolewice - Pniewy od km 115+800 do km 130+300 w zakresie budowy ścieżki rowerowej, kanału technologicznego oraz wydłużenia pasa ruchu w prawo, przed skrzyżowaniem DK 92 z DK 24 w m. Pniewy**

Tom: **Projekt Zagospodarowania Terenu**
Skala: 1:500

Nazwa rysunku: **Plan Zagospodarowania Terenu**
Data: 03.2021

Stanowisko:	Imię i nazwisko:	Branża:	Nr uprawnień:	Podpis:
Główny Projektant				
Projektant				
Sprawdzający				
Projektant				
Sprawdzający				
Projektant				
Sprawdzający				
Projektant				
Sprawdzający				