



MAPA DO CELÓW PROJEKTOWYCH
 Skala 1:500
 sekcja 5.177.30.08.4.1, 5.177.30.08.4.2, 5.177.30.08.2.3, 5.177.30.08.2.4, 5.177.30.08.2.2,

województwo Wielkopolskie
 dz. nr: wg zakresu
 j. ew. 301503_2 Miedzichowo
 Układ Współrzędnych: PL 2000/5
 Geodezyjny Układ Odniesienia: PL-ETRF89

powiat Nowotomyski
 GK.6642.1502.2019
 obręb: 0012 Bolewice
 Układ Wysokościowy: Kronstadt 60

Mapa aktualna w oznaczonym zakresie w dniu 24.04.2020 r.

Nie wyklucza się istnienia w terenie sieci uzbrojenia terenu nie ujawnionych na mapie. Mapę sporządzono bez ustalen obciążenia służebności gruntowych.

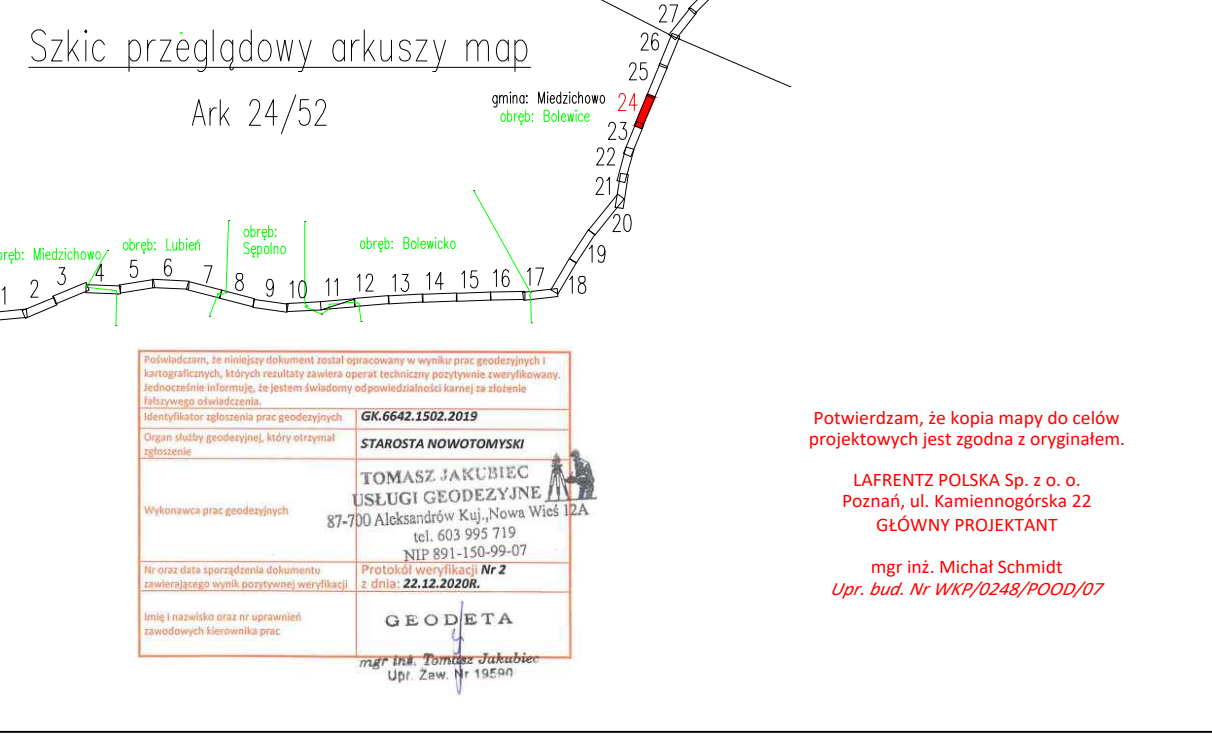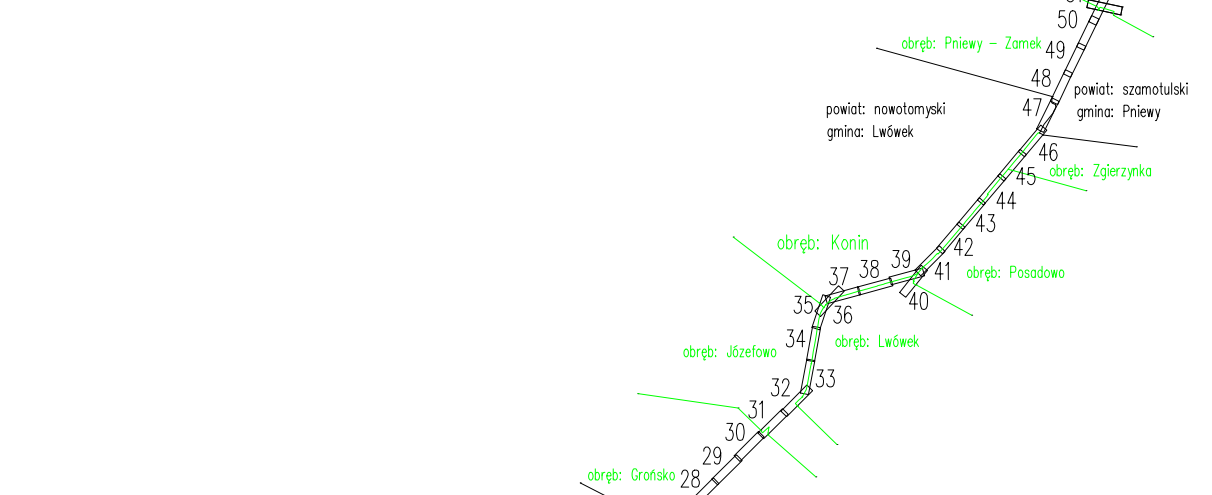

INWESTOR:			
		Generalny Dyrektor Dróg Krajowych i Autostrad reprezentowany przez GDDKiA Oddział w Poznaniu ul. Siemiradzkiego 5a, 60-763 Poznań	
JEDNOSTKA PROJEKTOWA:			
		LAFRENTZ POLSKA sp. z o.o. ul. Kamiennogórska 22, 60-179 Poznań	
Branża:	Stadium:	Rewizja:	Nr rysunku:
	Projekt Budowlany	00	2
Zadanie: Rozbudowa drogi krajowej nr 92 na odcinku Bolewice - Pniewy od km 115+800 do km 130+300 w zakresie budowy ścieżki rowerowej, kanału technologicznego oraz wydłużenia pasa ruchu w prawo, przed skrzyżowaniem DK 92 z DK 24 w m. Pniewy			
Tom:		Arkusz:	
Projekt Zagospodarowania Terenu		01	
Nazwa rysunku:			
Plan Zagospodarowania Terenu			
Stanowisko:		Data:	
Imię i nazwisko:		03.2021	
Główny Projektant		Podpis:	
Projektant		Imię i nazwisko:	
Sprawdzający		Branża:	
Projektant		Nr uprawnień:	
Sprawdzający		Podpis:	
Projektant		Imię i nazwisko:	
Sprawdzający		Branża:	
Projektant		Nr uprawnień:	
Sprawdzający		Podpis:	

Potwierdzam, że kopia mapy do celów projektowych jest zgodna z oryginałem.

LAFRENTZ POLSKA Sp. z o.o.
 Poznań, ul. Kamiennogórska 22
 GŁÓWNY PROJEKTANT

mgr inż. Michał Schmidt
 Upr. Bud. Nr WKX/0248/POD/07