

MAPA DO CELÓW PROJEKTOWYCH skala 1:500 ark. 3(5)


Mapy numeryczną uzupełniono metody digitalizacji o treści znajdującą się na mapach zasadniczych rastrowych

USŁUGI REDUKCYJNO-KARTOGRAFICZNE „GEOBUD” Sp. z o.o. Grzegorz Grabiecki i Rafał Skórzewski

Przebiegiem, do niniejszego dokumentu został opracowany w wyniku prac geodezyjnych i kartograficznych, których rezultatem jest niniejszy dokument. Dokument ten jest integralną częścią dokumentacji technicznej, w której jest zawieszony.

Wskazano granice nieruchomości, w których jest zawieszony dokument. 

LEGENDA table with 10 rows of symbols and descriptions for project elements like gas pipelines, roads, and boundaries.

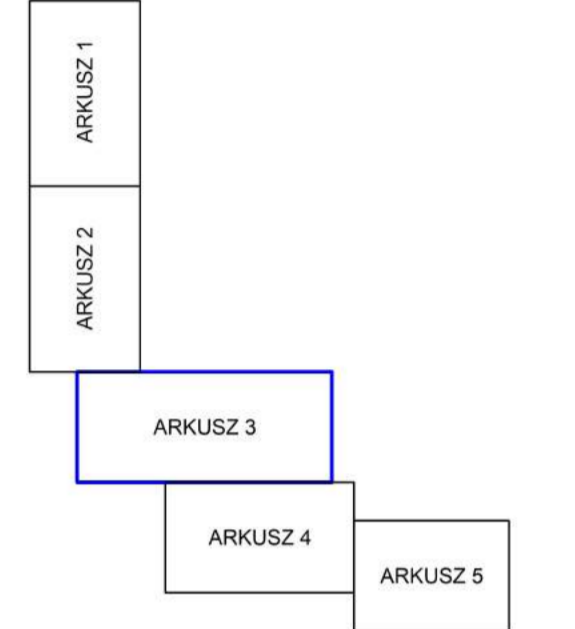

Potwierdzam zgodność kopii mapy do celów projektowych z oryginałem przyjętym do Państwowego Zestawu Geodezyjnego i Kartograficznego Starostwa Powiatowego w Nowym Tomysku pod numerem GK.6642.1212.2020 w dniu 02.10.2020 r.

Table with project details including 'GAS-ENGINEERING' logo, operator information, and project title 'Projekt zagospodarowania terenu - ARKUSZ 3/5'.