


LEGENDA	
	Projektowany gazociąg DN500 MOP 6.3 MPa wraz ze strefą kontrolowaną o szerokości 8m (po 4m na stronę od osi gazociągu)
	Projektowany gazociąg DN500 MOP 6.3 MPa wraz ze strefą kontrolowaną o szerokości 8m (po 4m na stronę od osi gazociągu) - gazociąg przyłączeniowy
	Projektowany dwustronny kątowy zespół zaporowo-upustowy DN500 MOP 6.3 MPa wraz z ogrodzeniem
	Projektowana droga dojazdowa do zespołu zaporowo-upustowego
	Strefa "Z" zagrożenia wybuchem R=1,68 m
	Istniejąca sieć gazowa przeznaczona do rozbiórki
	Numerы działek, na których realizowane jest przedsięwzięcie
	Obszar objęty wnioskiem o wydanie decyzji Wojewody Wielkopolskiego o ustaleniu lokalizacji inwestycji w zakresie terminalu wraz z obszarem oddziaływania przedsięwzięcia oraz obszarem realizacji przedsięwzięcia - pow. ok. 566 11 m ²
	Granica nowo powstałej działki, przeznaczonej pod realizację przedsięwzięcia, granica nieruchomości w stosunku, do której decyzja ma wywołać skutek z art. 20 Specustawy - pow. 162 m ²
	Numerы nowo powstałych działek, w wyniku podziału granic działki 102/13, obręb 0016 Żębówo
	Numerы działek, przewidziane do podziału
	Obszar nieruchomości przeznaczonych pod realizację przedsięwzięcia, w stosunku, do których decyzja ma wywołać skutek z art. 24 ust. 1b Specustawy - pow. ok. 29 212 m ²
	Obszar nieruchomości przeznaczonych pod realizację przedsięwzięcia, w stosunku, do których decyzja ma wywołać skutek z art. 24 ust. 1 Specustawy - pow. ok. 17 056 m ²
	Granica działek, przeznaczonych pod realizację przedsięwzięcia, w stosunku, do których zgoda na dysponowanie terenem na cele budowlane zostanie wydana przez właściciela/ użytkownika wieczystego nieruchomości - pow. ok. 10 381 m ²
	Numerы działek, przeznaczonych pod realizację przedsięwzięcia, w stosunku, do których zgoda na dysponowanie terenem na cele budowlane zostanie wydana przez właściciela/ użytkownika wieczystego nieruchomości

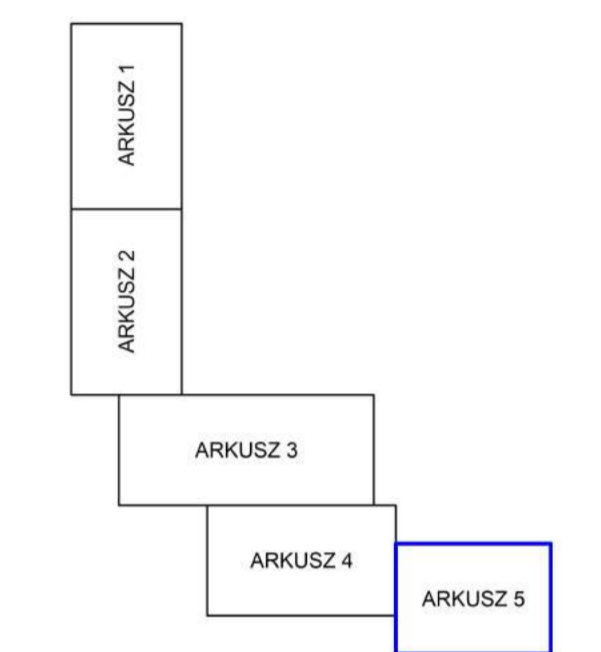

MAPA DO CELÓW PROJEKTOWYCH skala 1:500 ark. 5(5)

Mapa numeryczna uzupełniona metodą digitalizacji o treści znajdującą się na mapach zasadniczych rastrowych

Oznaczenie kancelaryjne zgłoszenia pracy geodezyjnej: GK.6642.1212.2020
 Nazwa miejscowości: Żębówo
 Jednostka ewidencyjna - identyfikator: 301502_5
 Jednostka ewidencyjna - nazwa: Lwówek
 Obręb ewidencyjny - identyfikator: 0016
 Obręb ewidencyjny - nazwa: Żębówo
 Układ współrzędnych płaskich prostokątnych: 2000/15
 Układ współrzędnych wysokości: Kransztadt 86
 Oznaczenie granic aktualizowanego obszaru: Mapa została wykonana bez ustalenia obciążenia, w których mowa w par. 83, ust. 4 rozporz. MOPWA z dnia 08.11.2019r. 12-08-2020r.

Powiadzam, że niniejszy dokument został opracowany w wyniku prac geodezyjnych i kartograficznych, których rezultaty zawiera operat techniczny pozytywnie zweryfikowany. Jednocześnie informuję, że jestem świadomy odpowiedzialności karnej za złożenie fałszywego oświadczenia.

Identyfikator zgłoszenia prac geodezyjnych: GK.6642.1212.2020
 Organ służby geodezyjnej, który otrzymał zgłoszenie: STAROSTA NOWOTOMYSKI
 Wykonawca prac geodezyjnych: GEOBUD Sp. Jawna G. Grobelny i R. Skórzewski
 Nr oraz data sporządzenia dokumentu zawierającego wyniki pozycyjnej weryfikacji: GK.6642.1212.2020 z dnia 02.10.2020r.
 Imię i nazwisko oraz nr uprawnień zawodowych kierownika prac: Grzegorz Grobelny nr 8682 64-100 Leszno, ul. Dąbrowska 55 tel./60 871 843



SŁUŻBI GEODEZYJNO-KARTOGRAFICZNE „GEOBUD” Sp. Jawna
 Grzegorz Grobelny i Rafał Skórzewski
 ul. 17 Sycznia 87, 64-100 LESZNO
 Tel./fax: 65 526 91 18, KRS 173276
 NIP 697-001-26-82, REGON 140001733
 (nazwa/imię i nazwisko wykonawcy)

(numer uprawnień i podpis geodety)

Potwierdzam zgodność kopii mapy do celów projektowych z oryginałem przyjętym do Państwowego Zasobu Geodezyjnego i Kartograficznego Starostwa Powiatowego w Nowym Tomyslu pod numerem GK.6642.1212.2020 w dniu 02.10.2020 r.

JEDYNOŚĆ PROJEKTOWA		GAS-ENGINEERING Jerzy Heider 41-709 Ruda Śląska, ul. gen. Hallera 29	
INWESTOR	Operator Gazociągów Przesyłowych GAZ-SYSTEM S.A. ul. Mszczonowska 4, 02-337 Warszawa	TYTUŁ PRZEDSIĘWZIĘCIA	Przebudowa gazociągu Grodzisk - Skwierzyna DN500 w sąsiedztwie Węzła Przesyłowego Lwówek**
Adres obiektu	Województwo: wielkopolskie Powiat: nowotomyski Gmina: Lwówek Obręb: 0016 Żębówo Jednostka ewid.: 301502_5 Lwówek-obszar wiejski	Arkusze nr 1 do arkusza nr 1158 Arkusze nr 4 do arkusza nr 1161, 1157, 1156/1, 1156/3, 1155, 1159, 1160 102/1, 102/4, 102/8, 102/12, 102/13, 102/10, 103, 104, 105, 114, 118, 121, 119, 123, 121/2	
FAZA PROJEKTOWANIA	WNIOSEK O WYDANIE DECYZJI LICP	PROJEKT ZAGOSPODAROWANIA TERENU	
TYTUŁ PROJEKTU	Projekt zagospodarowania terenu - ARKUSZ 5/5		SKALA: 1:500 FORMAT: A1+
PROJEKTANT GENERALNY KOORDYNATOR	mgr inż. Jerzy Heider	DATA	12.2020
OPRACOWAŁ	mgr inż. Mateusz Szal	NR RYSUNKU	01E