

MAPA DO CELÓW PROJEKTOWYCH ARKUSZ NR 6

skala: 1:1000
 Woj. wielkopolskie
 Gmina : 301504_5 Nowy Tomyśl; 301505_5 Opalenica
 obręb :301504_5.0013 Nowa Róża; 301504_5.0014 Sątopy; 301504_5.0003 Bukowiec; 301505_5.0004 Kopanki; 301505_5.0012 Terespotockie
 ID:GK.6642.2105.2018
 W obszarze aktualizacji nie występują projektowane, i uzgodnione w ZUDP sieci uzbrojenia : brak

W obszarze aktualizacji nie występują znaki osnowy geodezyjnej podlegające ochronie: brak
 Brak linii zabudowy oraz linii rozgraniczenia przeznaczenia terenu. Brak MPZP oraz decyzji o warunkach zabudowy
 Wykonał: geodeta Iwo Chrostek
 Sprawdził geodeta uprawniony: Jacek Strzelecki
 Nr upr. zaw. 9442
 Mapa aktualna, stan na 30.10.2018 r.
 Układ współrzędnych prostokątnych 2000 (5)
 Układ wysokościowy Kronstadt 86

nie wyklucza się istnienia w terenie innych nie wykazanych na mapie urządzeń podziemnych, które nie były zgłoszone do inwentaryzacji w instytucjach branżowych

Dla aktualizowanego obszaru nie sprawdzano zapisów ujawnionych w Księdze Wieczystej dotyczących obciążeń służebnościami gruntowymi §80 ust.6 rozp. MSWiA z dnia 9 listopada 2011r. (Dz.U.2011.263.1572)


RYSunEK POGLĄDOWY ARKUSZY



Poswiadcza się, że niniejszy dokument został opracowany w wyniku prac geodezyjnych i kartograficznych, których rezultaty zawiera operat techniczny wpisany do ewidencji materiałów państwowego zasobu geodezyjnego i kartograficznego

STAROSTA NOWOTOMYSKI
 P.3015.2019.229
 (identyfikator ewidencyjny materiału zasobu - operatu technicznego)
 2019-03-01
 (Data wpisania operatu technicznego do ewidencji materiałów zasobu z listy ST-140-01-01)

mgr inż. **Janusz Żurawski**
 (imię, nazwisko, imię i nazwisko rodziców, tytuł nadający organ)

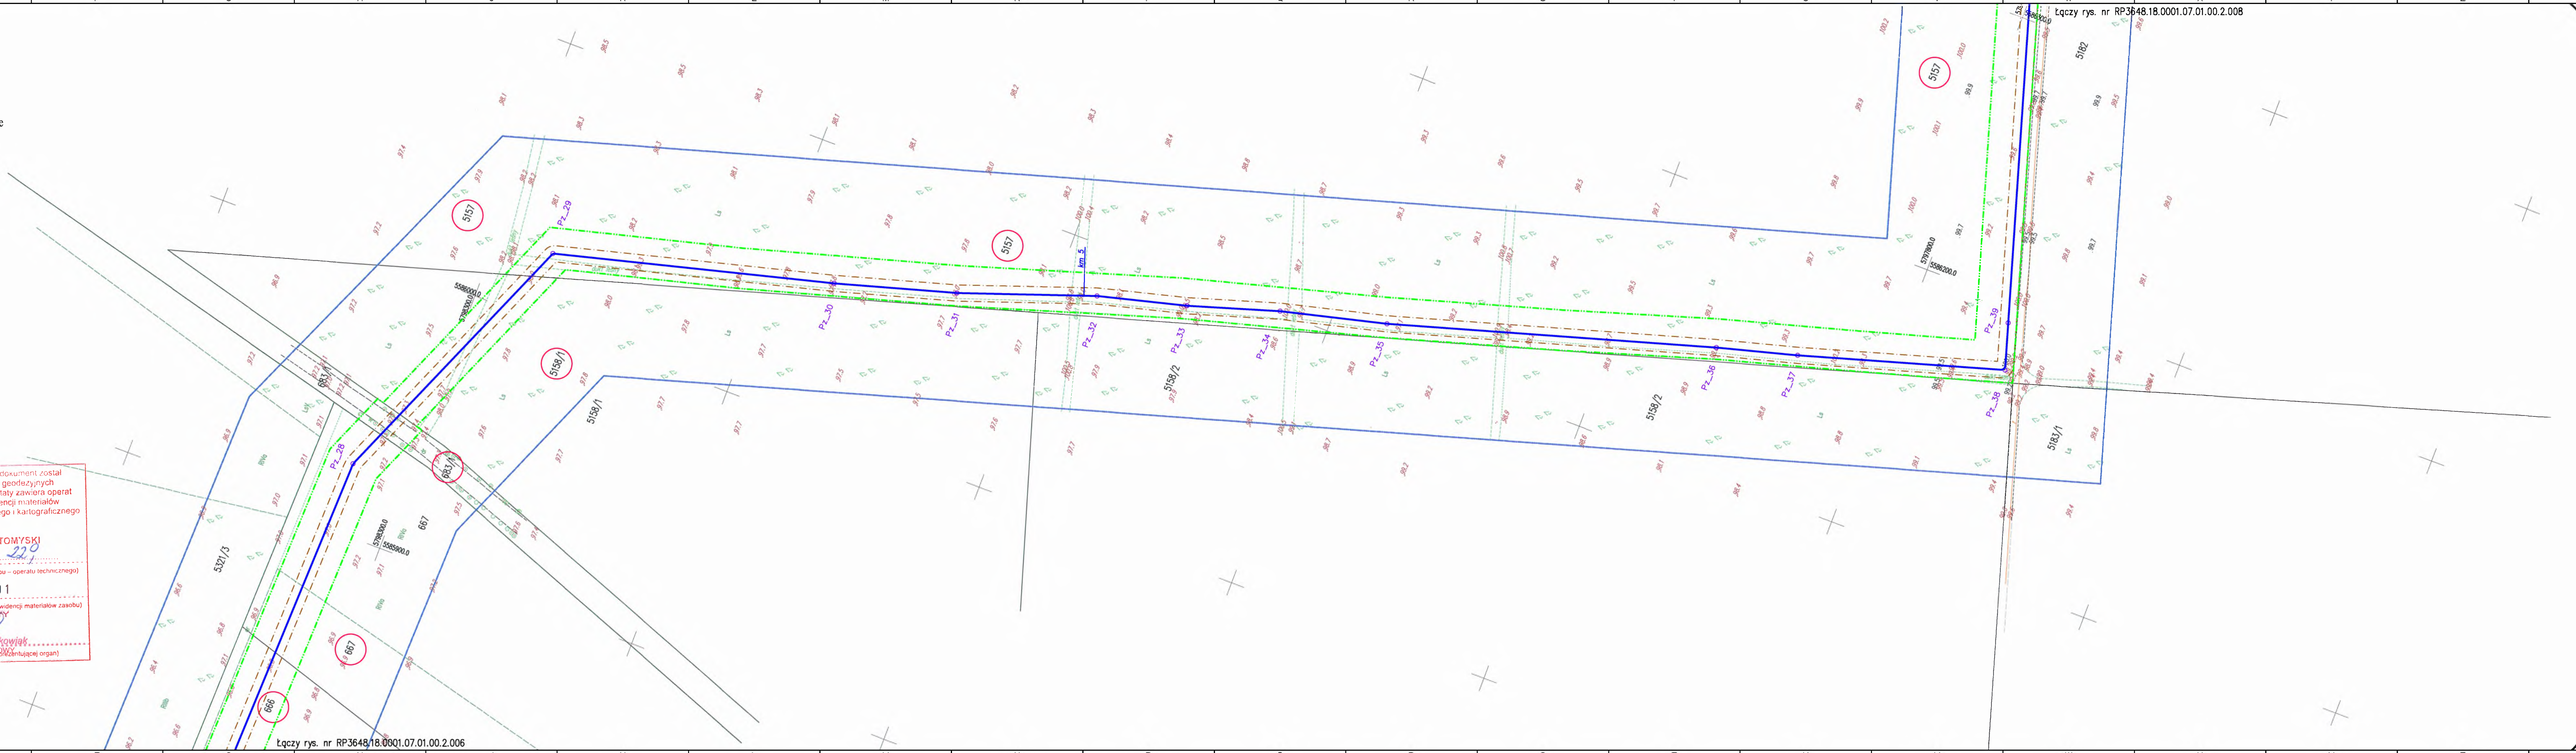

LEGENDA:

- Granice terenu objętego wnioskiem oraz obszar oddziaływania inwestycji
- - - Linia określająca strefę kontrolowaną projektowanego gazociągu DN300
- Orientacyjny przebieg projektowanego gazociągu DN300 wraz z infrastrukturą towarzyszącą
- Linia wyznaczająca punkty zafmania projektowanego gazociągu Pz
- o Pz_1 Punkt zafmania projektowanego gazociągu DN300
- km 1 Orientacyjny kilometr projektowanego gazociągu DN300
- o 153/3 Nieruchomości objęte wnioskiem o ustalenie lokalizacji inwestycji

Opracował:	Beata Barowska	Gazociągowa	Instalacyjna w zakresie instalacji i urz. 452/01/GZUM
Projektant:	Janusz Żurawski		Instalacyjna w zakresie instalacji i urz. 442/01/GZUM
Sprawdzający:	Dariusz Adamowicz	Branża	Specjalność
	Imię i Nazwisko		Nr uprawn.
Nazwa inwestycji:		Podpis	
Rozbudowa KRNGZ Lubiatów w celu zwiększenia możliwości produkcyjnych ze złoża Międzychód			
SKALA:	Adres inwestycji: województwo wielkopolskie; powiat: nowotomyski, grodziski		
1:1000	gmina: Nowy Tomyśl, Opalenica, Grodzisk Wielkopolski		
Obiekt:	gazociąg w/c DN300		
Tytuł rysunku:	Projekt zagospodarowania terenu		
Format:	Data: marzec 2019	Stadium: UJ	Nr rysunku: RP3648.18.0001.07.01.00.2.007
			Wersja: 1
			Arkusz: 6