

MAPA DO CELÓW PROJEKTOWYCH ARKUSZ NR 7

skala: 1:1000  
 Woj. wielkopolskie  
 Gmina : 301504\_5 Nowy Tomyśl; 301505\_5 Opalenica  
 obręb :301504\_5.0013 Nowa Róża; 301504\_5.0014 Sątopy; 301504\_5.0003 Bukowiec; 301505\_5.0004 Kopanki; 301505\_5.0012 Terespotockie  
 ID:GK.6642.2105.2018  
 W obszarze aktualizacji nie występują projektowane, i uzgodnione w ZUDP sieci uzbrojenia : brak

W obszarze aktualizacji nie występują znaki osnowy geodezyjnej podlegające ochronie: brak  
 Brak linii zabudowy oraz linii rozgraniczenia przeznaczenia terenu: Brak MPZP oraz decyzji o warunkach zabudowy


Wykonał: geodeta: Iwo Chrostek  
 Sprawdził geodeta uprawniony: Jacek Strzelecki  
 Nr upr. zaw. 9442  
 Mapa aktualna, stan na 30.10.2018 r.  
 Układ współrzędnych prostokątnych 2000 (5)  
 Układ wysokościowy Kronstadt 86

GEODETA UPRAWNIONY  
 mgr inż. Jacek Strzelecki  
 Upr. nr 9442  
 ul. Żerzyńska 14A  
 66-400 Gorzów Wlkp.  
 tel. 95 720 134 tel. kom. 601 961 497

! Nie wyklucza się istnienia w terenie innych nie wykazanych na mapie urządzeń podziemnych, które nie były zgłoszone do inwentaryzacji w instytucjach branżowych

Dla aktualizowanego obszaru nie sprawdzano zapisów ujawnionych w Księdze Wieczystej dotyczących obciążeń służebnościami gruntowymi.  
 §80 ust.6 rozp. MSWiA z dnia 9 listopada 2011r. ( Dz.U.2011.263.1572)

RYSUNEK POGLĄDOWY ARKUSZY

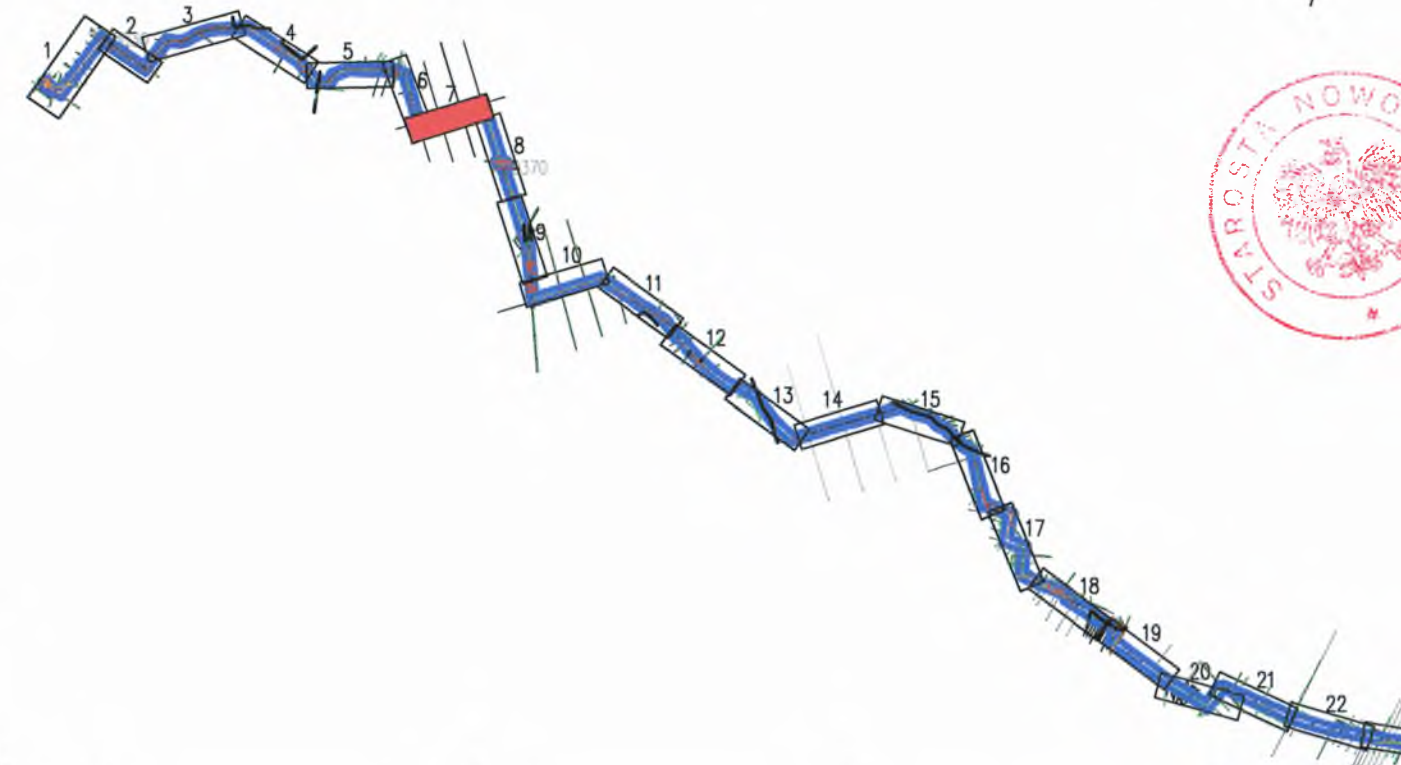


POŚWIADCZA SIĘ, ŻE NINIEJSZY DOKUMENT ZOSTAŁ OPRACOWANY W WYNIKU PRAC GEODEZYJNYCH I KARTOGRAFICZNYCH, KŁYCH REZULTATY ZAWIERA OPERAT TECHNICZNY WPISANY DO EVIDENCJI MATERIAŁÓW PAŃSTWOWEGO ZASOBU GEODEZYJNEGO I KARTOGRAFICZNEGO

STAROSTA NOWOTOMYSKI  
 Paweł 229  
 (Identyfikator ewidencyjny materiału zasobu – operatu technicznego)

2019-03-01  
 (Data wpisania operatu technicznego do ewidencji materiałów zasobu z upr. 544 (1) z 2018 r.)

mgr inż. Piotr Szymkowiak  
 GEODETA UPRAWNIONY  
 (Imię, nazwisko i podpis osoby reprezentującej organ)

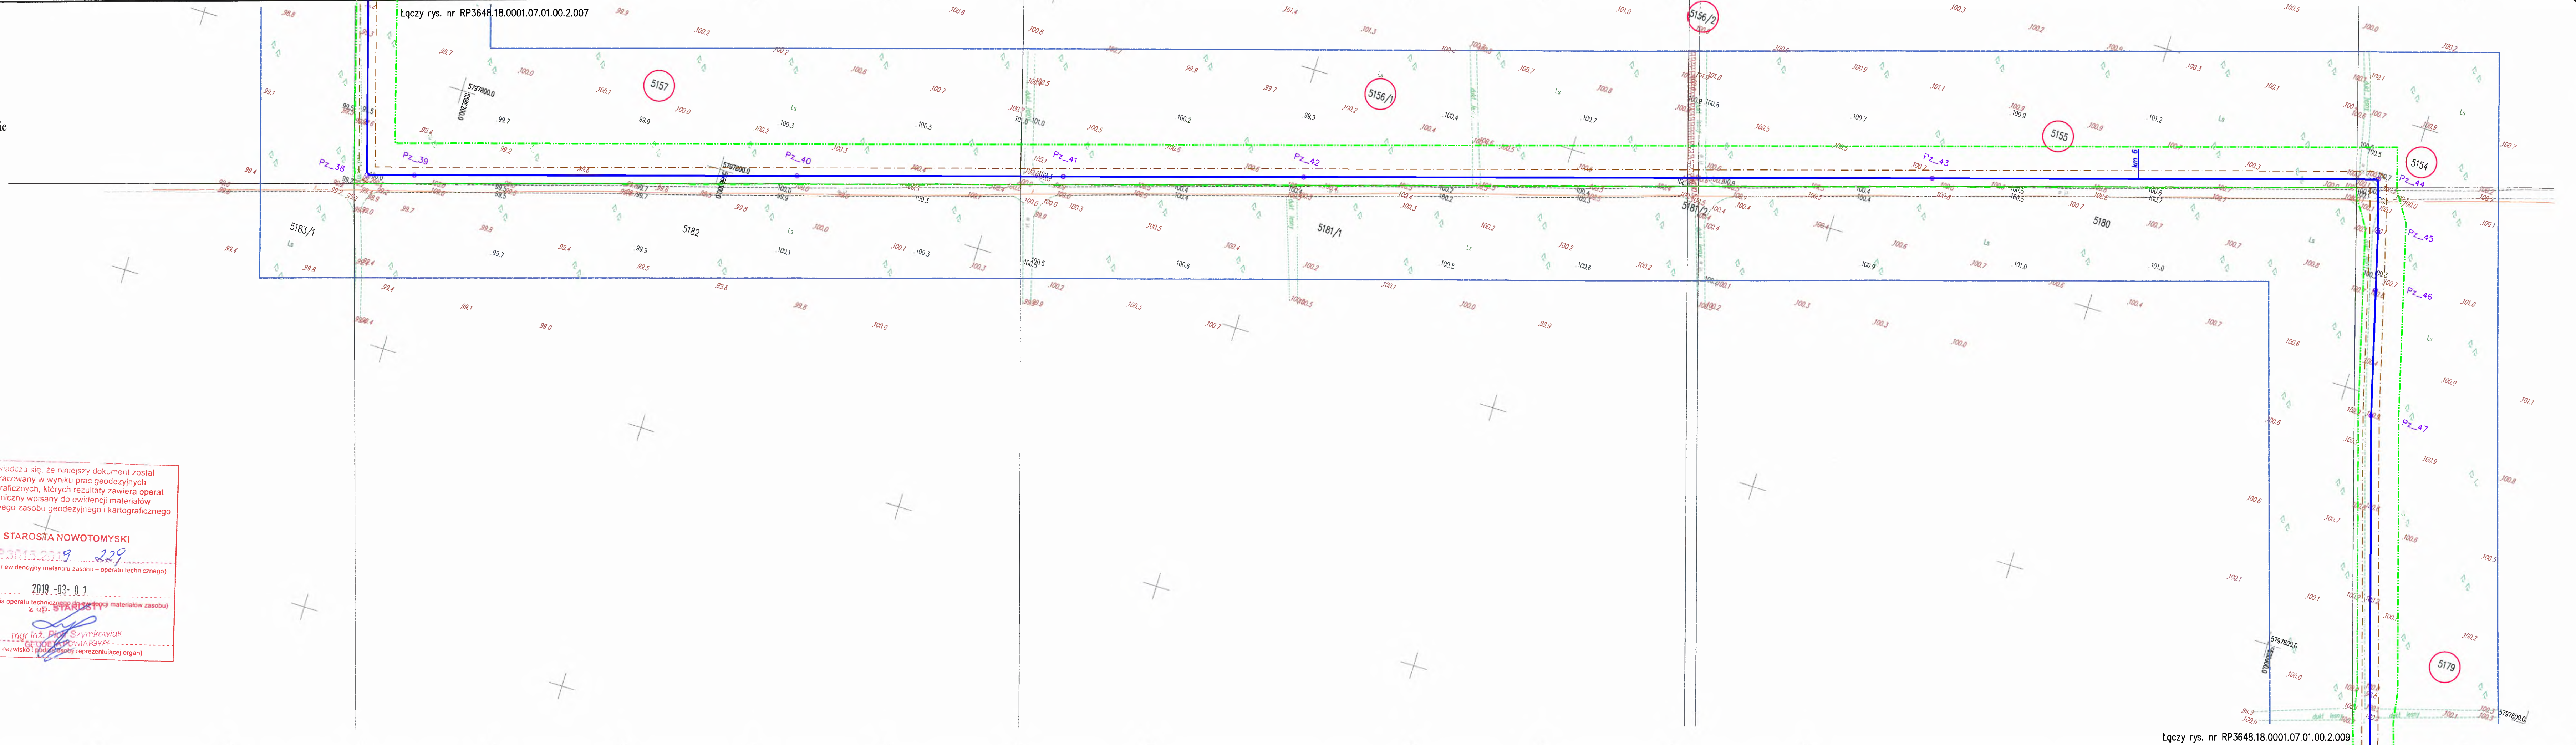

LEGENDA:

- Granice terenu objętego wnioskiem oraz obszar oddziaływania inwestycji
- Linia określająca strefę kontrolowaną projektowanego gazociągu DN300
- Orientacyjny przebieg projektowanego gazociągu DN300 wraz z infrastrukturą towarzyszącą
- Linia wyznaczająca punkty załamania projektowanego gazociągu Pz
- o Pz\_1 Punkt załamania projektowanego gazociągu DN300
- km 1 Orientacyjny kilometr projektowanego gazociągu DN300
- 153/3 Nieruchomości objęte wnioskiem o ustalenie lokalizacji inwestycji

Opracował: Beata Barowska	Gazociągowa	Instalacja w zakresie instalacji i urządzeń, w tym: instalacje gazowe i termiczne	452/01/DUM	
Projektant: Janusz Zarzycki		Instalacja w zakresie instalacji i urządzeń, w tym: instalacje gazowe i termiczne	442/01/DUM	
Sprawdzający: Dariusz Adamowicz	Branża	Specjalność	Nr uprawn.	Podpis
Nazwa inwestycji: Rozbudowa KRNIGZ Lubiatów w celu zwiększenia możliwości produkcyjnych ze złoża Międzyzłód				
SKALA: 1:1000	Adres inwestycji: województwo wielkopolskie; powiat: nowotomyski, grodziski gmina: Nowy Tomyśl, Opalenica, Grodzisk Wielkopolski			
Obiekt:	gazociąg w/c DN300		Wersja: 1	
Tytuł rysunku: Projekt zagospodarowania terenu		Arkusze: 7		
Format:	Data: marzec 2019	Stadium: UJ	Nr rysunku: RP3648.18.0001.07.01.00.2.008	

Łączy rys. nr RP3648.18.0001.07.01.00.2.009