

skala: 1:1000  
 Woj. wielkopolskie  
 Gmina : 301504\_5 Nowy Tomysł; 301505\_5 Opalenica  
 obręb : 301504\_5.0013 Nowa Róża; 301504\_5.0014 Sątopy; 301504\_5.0003 Bukowiec; 301505\_5.0004 Kopanki; 301505\_5.0012 Terespotockie  
 ID:GK.6642.2105.2018  
 W obszarze aktualizacji nie występują projektowane, i uzgodnione w ZUDP sieci uzbrojenia : brak

W obszarze aktualizacji występują znaki osnowy geodezyjnej podlegające ochronie: 10370  
 Brak linii zabudowy oraz linii rozgraniczenia przeznaczenia terenu: Brak MPZP oraz decyzji o warunkach zabudowy

Wykonał: geodeta: Iwo Chrostek  
 Sprawdził geodeta uprawniony: Jacek Strzelecki  
 Nr upr. zaw. 9442  
 Mapa aktualna, stan na 30.10.2018 r.  
 Układ współrzędnych prostokątnych 2000 (5)  
 Układ wysokościowy Kronsztadt 86

GEODETA UPRAWNIONY  
 mgr inż. Jacek Strzelecki  
 Upr. nr 9442  
 ul. Żerawska 14A  
 66-400 Gorzów Wlkp.  
 tel. 95 729 134 141, 142, 143, 144, 145, 146, 147, 148, 149, 150, 151, 152, 153, 154, 155, 156, 157, 158, 159, 160

nie wyklucza się istnienia w terenie innych nie wykazanych na mapie urządzeń podziemnych, które nie były zgłoszone do inwentaryzacji w instytucjach branżowych

Dla aktualizowanego obszaru nie sprawdzano zapisów ujawnionych w Księdze Wieczystej dotyczących obciążenia służebnościami gruntowymi - §80 ust.6 rozp. MSWiA z dnia 9 listopada 2011r. (Dz.U.11.263.1572)



Poświadczam, że niniejszy dokument został opracowany w wyniku prac geodezyjnych i kartograficznych. Kluczowe rezultaty zawiera operat techniczny wpisany do ewidencji materiałów państwowego zasobu geodezyjnego i kartograficznego



**STAROSTA NOWOTOMYSKI**  
**P.3015.2019.029**  
 (identyfikator ewidencyjny materiału zasobu - operatu technicznego)

2019-03-01  
 (Data wpisania operatu technicznego do ewidencji materiałów zasobu)

z up. STAROSTY

mgr inż. Iwo Chrostek  
 (Imię, nazwisko i nazwa i adres organu)

RYSunEK POGLĄDOWY ARKUSZY

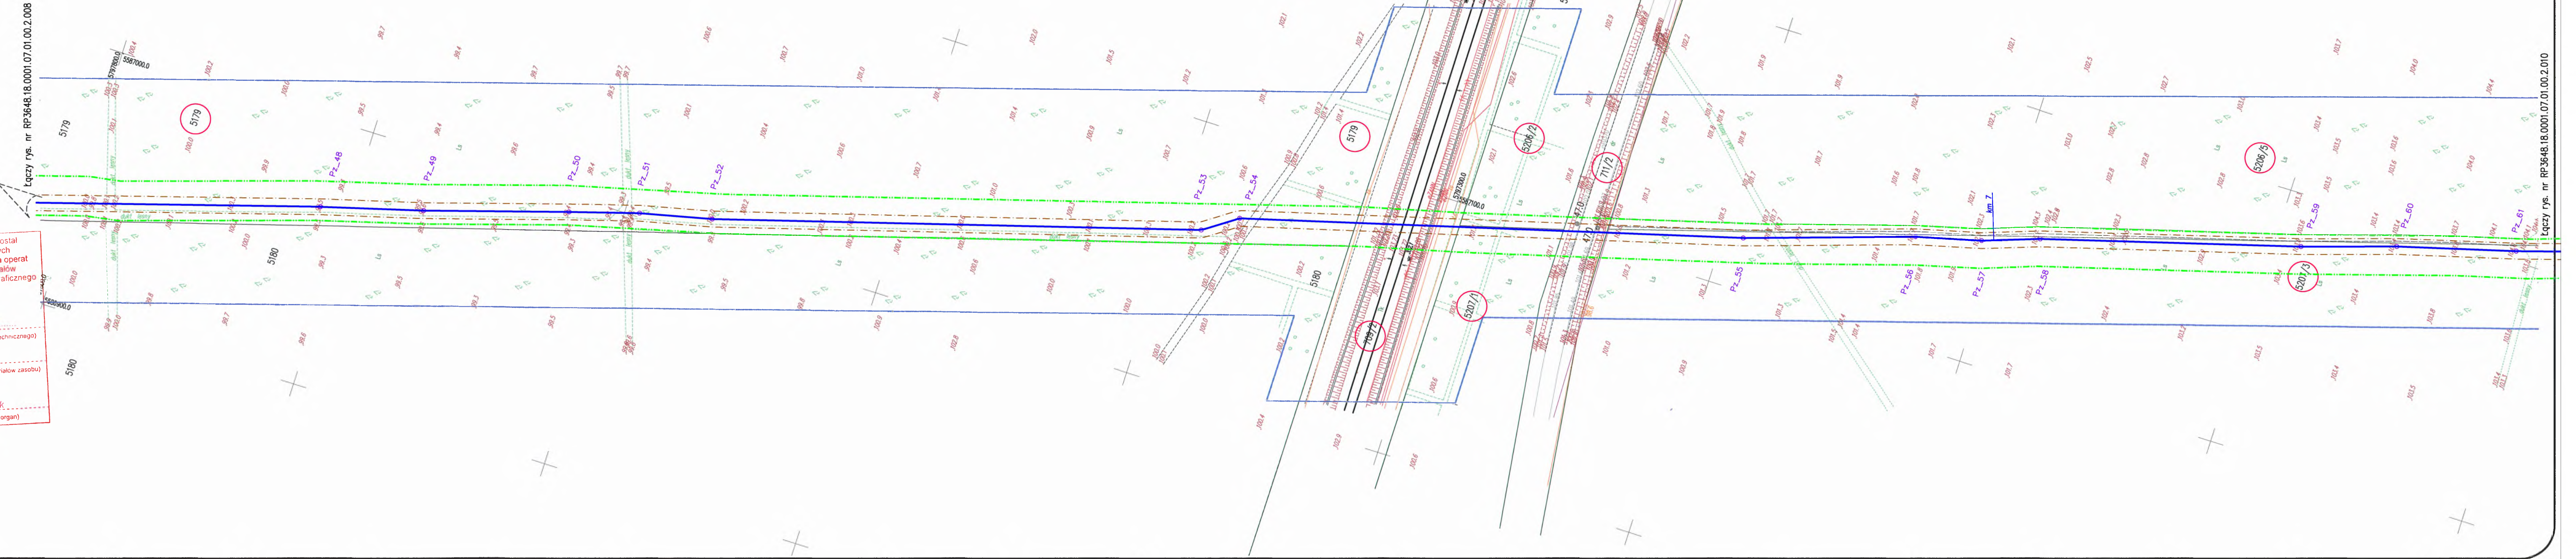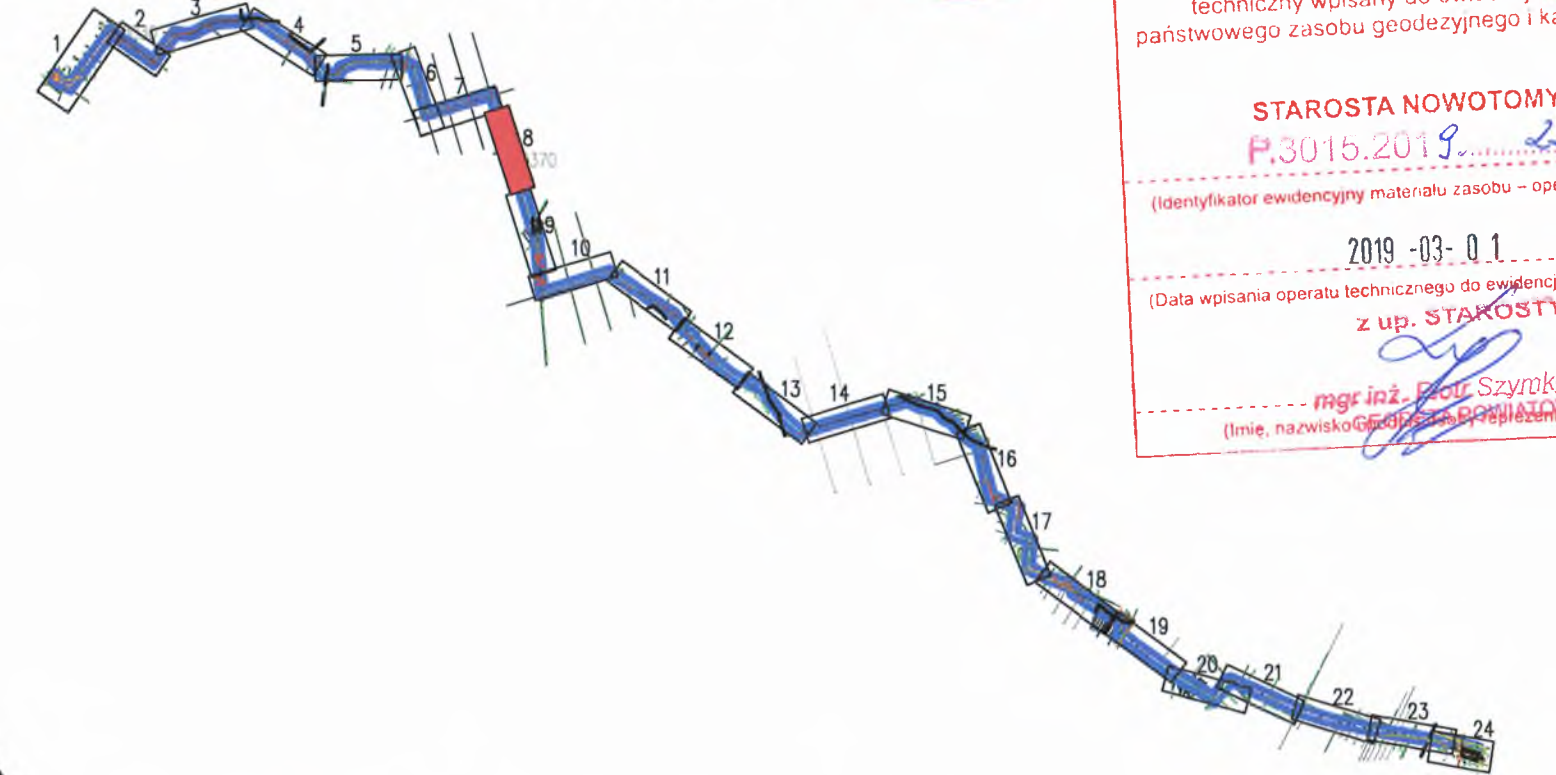

**LEGENDA:**

- Granice terenu objętego wnioskiem oraz obszar oddziaływania inwestycji
- - - Linia określająca strefę kontrolowaną projektowanego gazociągu DN300
- Orientacyjny przebieg projektowanego gazociągu DN300 wraz z infrastrukturą towarzyszącą
- Linia wyznaczająca punkty zafmania projektowanego gazociągu Pz
- o Pz\_1 Punkt zafmania projektowanego gazociągu DN300
- km 1 Orientacyjny kilometr projektowanego gazociągu DN300
- 153/3 Nieruchomości objęte wnioskiem o ustalenie lokalizacji inwestycji

Opracował:	Beata Barowska	Gazociągowa	
Projektant:	Janusz Zarzycki		Instalacyjno - zakres instal. i urz. 452/01/20/W
Sprawdzający:	Dariusz Adamowicz		Instalacyjno - zakres instal. i urz. 442/01/20/W
Imię i Nazwisko		Branża	Specjalność
Nazwa inwestycji:			Nr uprawn.
Rozbudowa KRNIGZ Lubiatów w celu zwiększenia możliwości produkcyjnych ze złoża Międzychód			Podpis
SKALA: 1:1000		Adres inwestycji: województwo wielkopolskie; powiat: nowotomyski, grodziski gmina: Nowy Tomysł, Opalenica, Grodzisk Wielkopolski	
Obiekt: gazociąg w/c DN300		Wersja: 1	
Tytuł rysunku: Projekt zagospodarowania terenu		Arkusz: B	
Format:	Data: marzec 2019	Stadium: UJ	Nr rysunku: RP3648.18.0001.07.01.00.2.009

