

MAPA DO CELÓW PROJEKTOWYCH ARKUSZ NR 10

skala: 1:1000
 Woj. wielkopolskie
 Gmina : 301504_5 Nowy Tomysl; 301505_5 Opalenica
 obręb :301504_5.0013 Nowa Róża; 301504_5.0014 Sątopy; 301504_5.0003 Bukowiec; 301505_5_0004 Kopanki; 301505_5_0012 Terespotockie
 ID:GK.6642.2105.2018

W obszarze aktualizacji nie występują projektowane, i uzgodnione w ZUDP sieci uzbrojenia : brak

W obszarze aktualizacji nie występują znaki osnowy geodezyjnej podlegające ochronie: brak
 Brak linii zabudowy oraz linii rozgraniczenia przeznaczenia terenu: Brak MPZP oraz decyzji o warunkach zabudowy

Wykonał: geodeta: Iwo Chrostek
 Sprawdził geodeta uprawniony: Jacek Strzelecki
 Nr upr. zaw. 9442
 Mapa aktualna, stan na 30.10.2018 r.
 Układ współrzędnych prostokątnych 2000 (5)
 Układ wysokościowy Kronsztadt 86

GEODETA UPRAWNIONY
 mgr inż. Jacek Strzelecki
 Upr. nr 9442
 ul. Żerzyńska 14A
 66-400 Gorzów Wlkp.
 tel. 95 7250 124, tel. kom. 601 881 427

Nie wyklucza się istnienia w terenie innych nie wykazanych na mapie urządzeń podziemnych, które nie były zgłoszone do inwentaryzacji w instytucjach branżowych

Dla aktualizowanego obszaru nie sprawdzano zapisów ujawnionych w Księdze Wieczystej dotyczących obciążeń służebnościami gruntowymi.
 §80 ust.6 rozp. MSWiA z dnia 9 listopada 2011r. (Dz.U.2011.263.1572)





Prośba łączy się, że niniejszy dokument został opracowany w wyniku prac geodezyjnych i kartograficznych, których rezultaty zawiera operat techniczny wpisany do ewidencji materiałów państwowego zasobu geodezyjnego i kartograficznego

STAROSTA NOWOTOMYSKI
P.3015.2019
 (identyfikator ewidencyjny materiału zasobu – operatu technicznego)

2019-03-01
 (Data wpisania operatu technicznego do ewidencji materiałów zasobu) z up. STAROSTY

mgr inż. Piotr Szynkowiak
 GEODETA UPRAWNIONY
 (Imię, nazwisko i funkcja osoby reprezentującej organ)

RYSUNEK POGLĄDOWY ARKUSZY

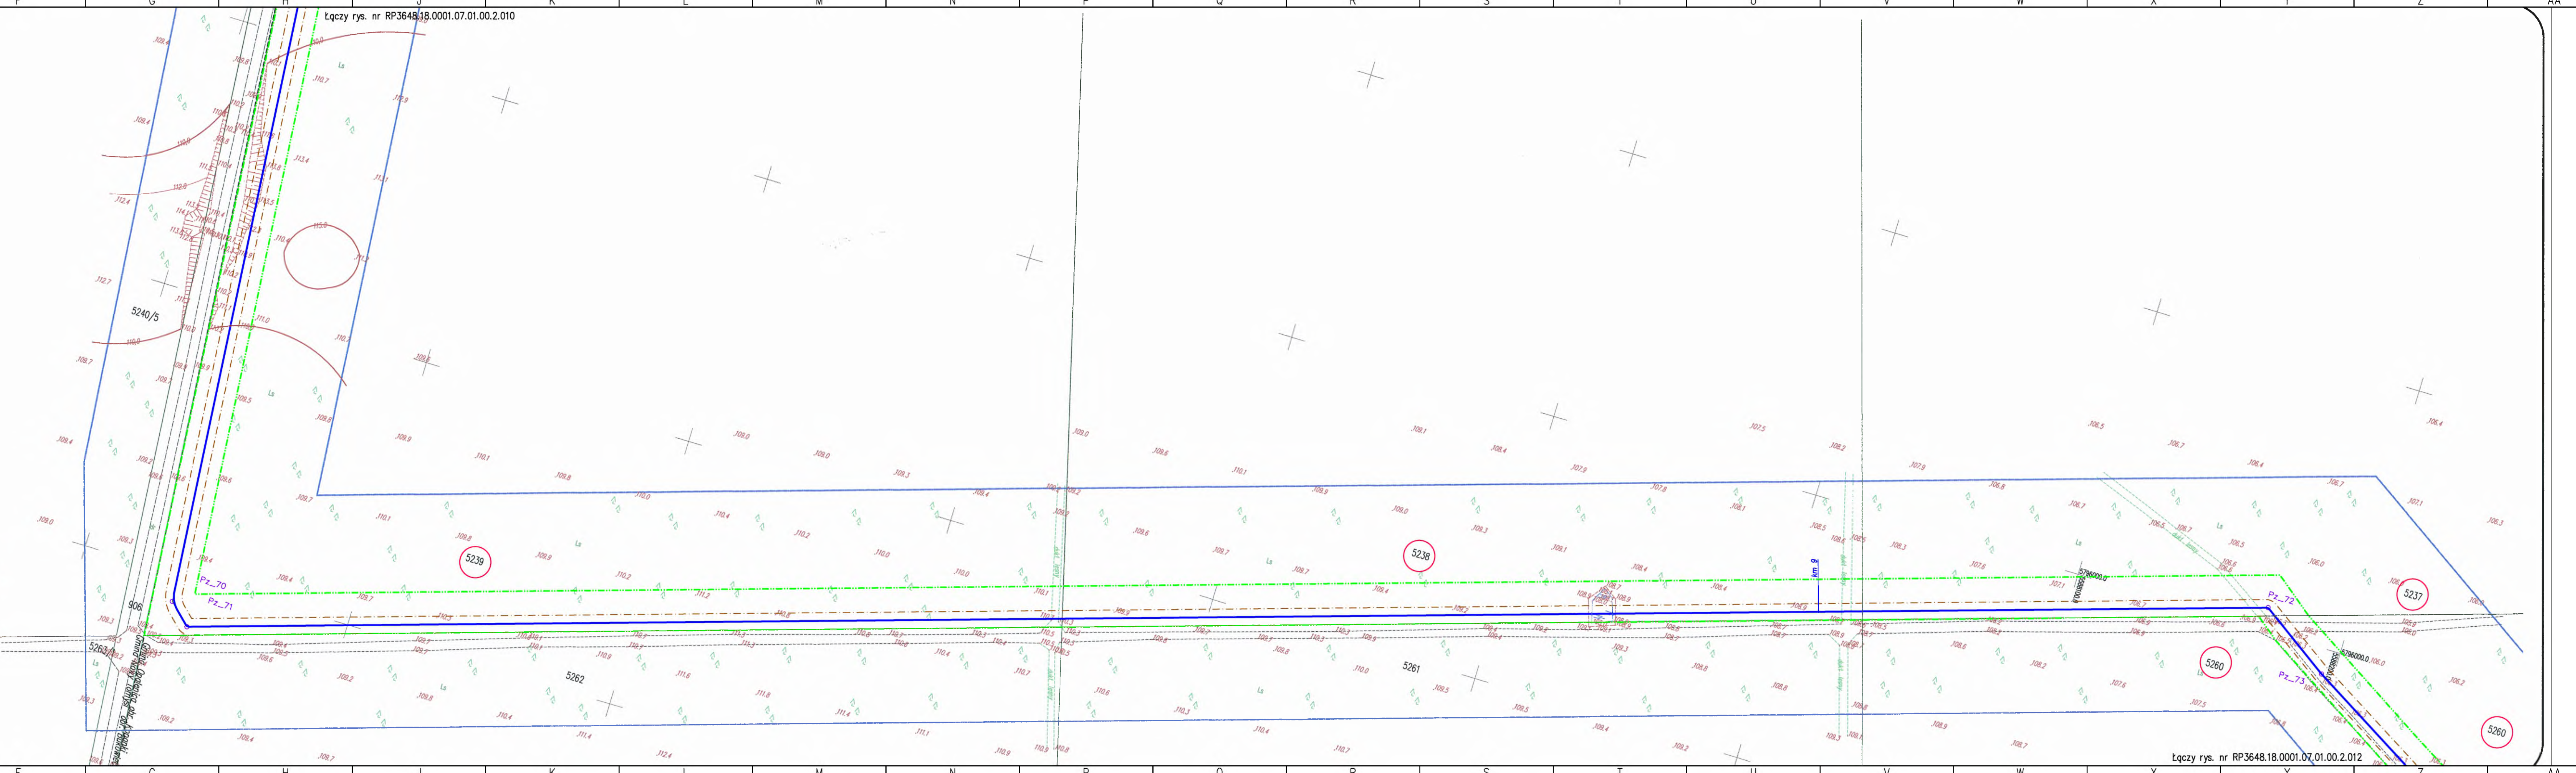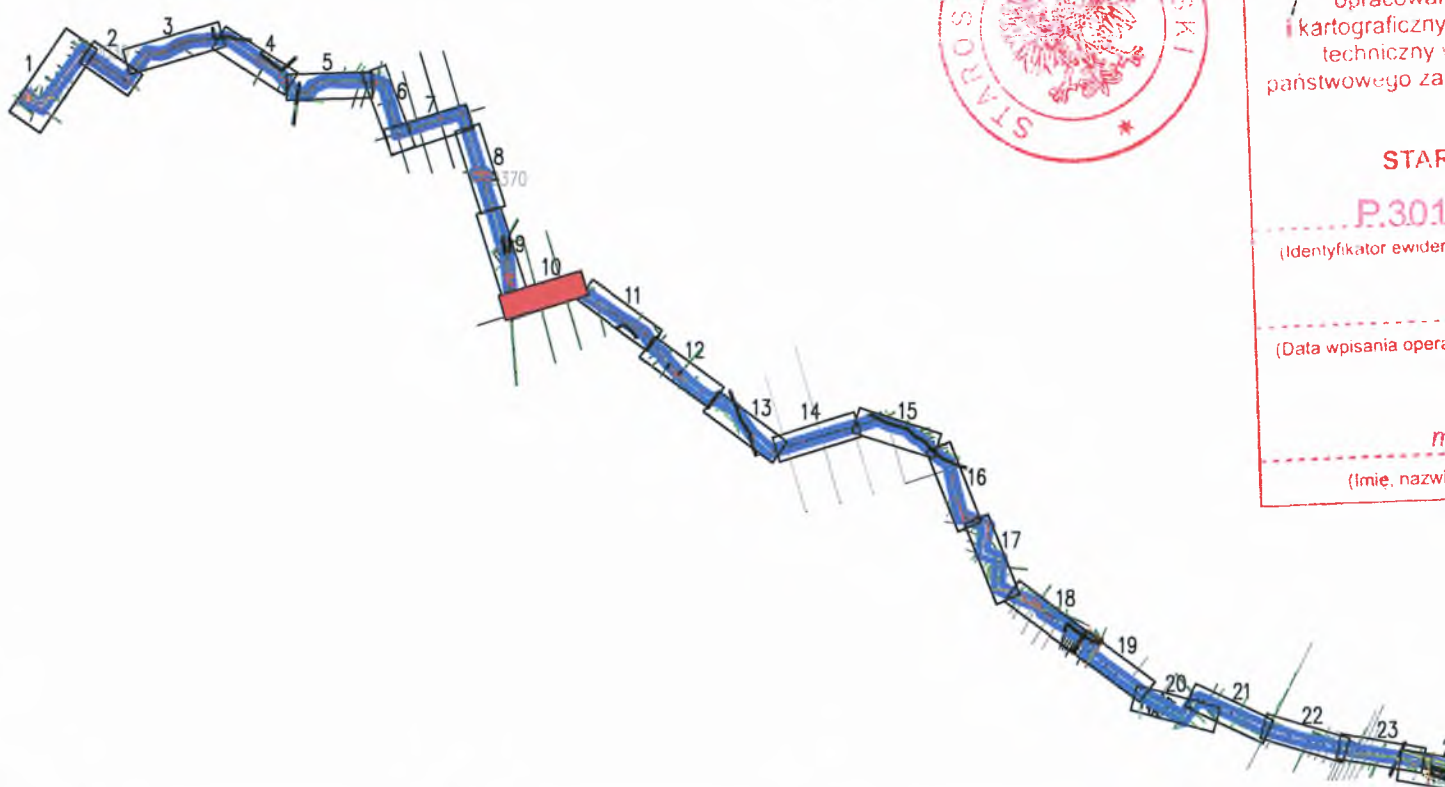

LEGENDA:

- Granice terenu objętego wnioskiem oraz obszar oddziaływania inwestycji
- - - Linia określająca strefę kontrolowaną projektowanego gazociągu DN300
- Orientacyjny przebieg projektowanego gazociągu DN300 wraz z infrastrukturą towarzyszącą
- Linia wyznaczająca punkty zafmania projektowanego gazociągu Pz
- o Pz_1 Punkt zafmania projektowanego gazociągu DN300
- km 1 Orientacyjny kilometr projektowanego gazociągu DN300
- 153/3 Nieruchomości objęte wnioskiem o ustalenie lokalizacji inwestycji

Opracował: Beata Barowska	Gazociągowa	Instalacja w obszarze oddziaływania inwestycji	452/01/ZUM
Projektant: Janusz Zarzycki	Branża	Instalacja w obszarze oddziaływania inwestycji	442/01/ZUM
Sprawdzący: Dariusz Adamowicz	Specjalność	Imię i Nazwisko	Nr uprawn.
Podpis		Podpis	
Nazwa inwestycji: Rozbudowa KRNGZ Lubiatów w celu zwiększenia możliwości produkcyjnych ze złoża Międzychód		PGNIG GAZOPROJEKT	
SKALA: 1:1000	Adres inwestycji: województwo wielkopolskie; powiat: nowotomyski, grodziski gmina: Nowy Tomysl, Opalenica, Grodzisk Wielkopolski		
Obiekt: gazociąg w/c DN300	Projekt zagospodarowania terenu		
Format: Data: marzec 2019	Stadium: UJ	Nr rysunku: RP3648.18.0001.07.01.00.2.011	Wersja: 1 Arkusz: 10

Łączy rys. nr RP3648.18.0001.07.01.00.2.012