

MAPA DO CELÓW PROJEKTOWYCH ARKUSZ NR 12



skala: 1:1000  
 Woj. wielkopolskie  
 Gmina : 301504\_5 Nowy Tomysl; 301505\_5 Opalenica  
 obręb :301504\_5.0013 Nowa Róża; 301504\_5.0014 Sątopy; 301504\_5.0003 Bukowiec; 301505\_5\_0004 Kopanki; 301505\_5\_0012 Terespotockie  
 ID:GK.6642.2105.2018  
 W obszarze aktualizacji nie występują projektowane, i uzgodnione w ZUDP sieci uzbrojenia : brak  
 W obszarze aktualizacji nie występują znaki osnowy geodezyjnej podlegające ochronie: brak  
 Brak linii zabudowy oraz linii rozgraniczenia przeznaczenia terenu: Brak MPZP oraz decyzji o warunkach zabudowy  
 Wykonał: geodeta: Iwo Chrostek  
 Sprawdził geodeta uprawniony: Jacek Strzelecki  
 Nr upr. zaw. 9442  
 Mapa aktualna, stan na 30.10.2018 r.  
 Układ współrzędnych prostokątnych 2000 (5)  
 Układ wysokościowy Kronsztadt 86

GEODETA UPRAWNIONY  
 mgr inż. Jacek Strzelecki  
 Upr. nr 9442  
 ul. Żeromska 14A  
 66-400 Górzno Wlkp.  
 tel. 95 7250 134, tel. kom. 601 861 497

Nr upr. zaw. 9442  
 Mapa aktualna, stan na 30.10.2018 r.  
 Układ współrzędnych prostokątnych 2000 (5)  
 Układ wysokościowy Kronsztadt 86

Nie wyklucza się istnienia w terenie innych nie wykazanych na mapie urządzeń podziemnych które nie były zgłoszone do inwentaryzacji w instytucjach branżowych

Dla aktualizowanego obszaru nie sprawdzano zapisów ujawnionych w Księdze Wieczystej dotyczących obciążeń służebnościami gruntowymi.  
 §80 ust.6 rozp. MSWiA z dnia 9 listopada 2011r. ( Dz.U.2011.263.1572)

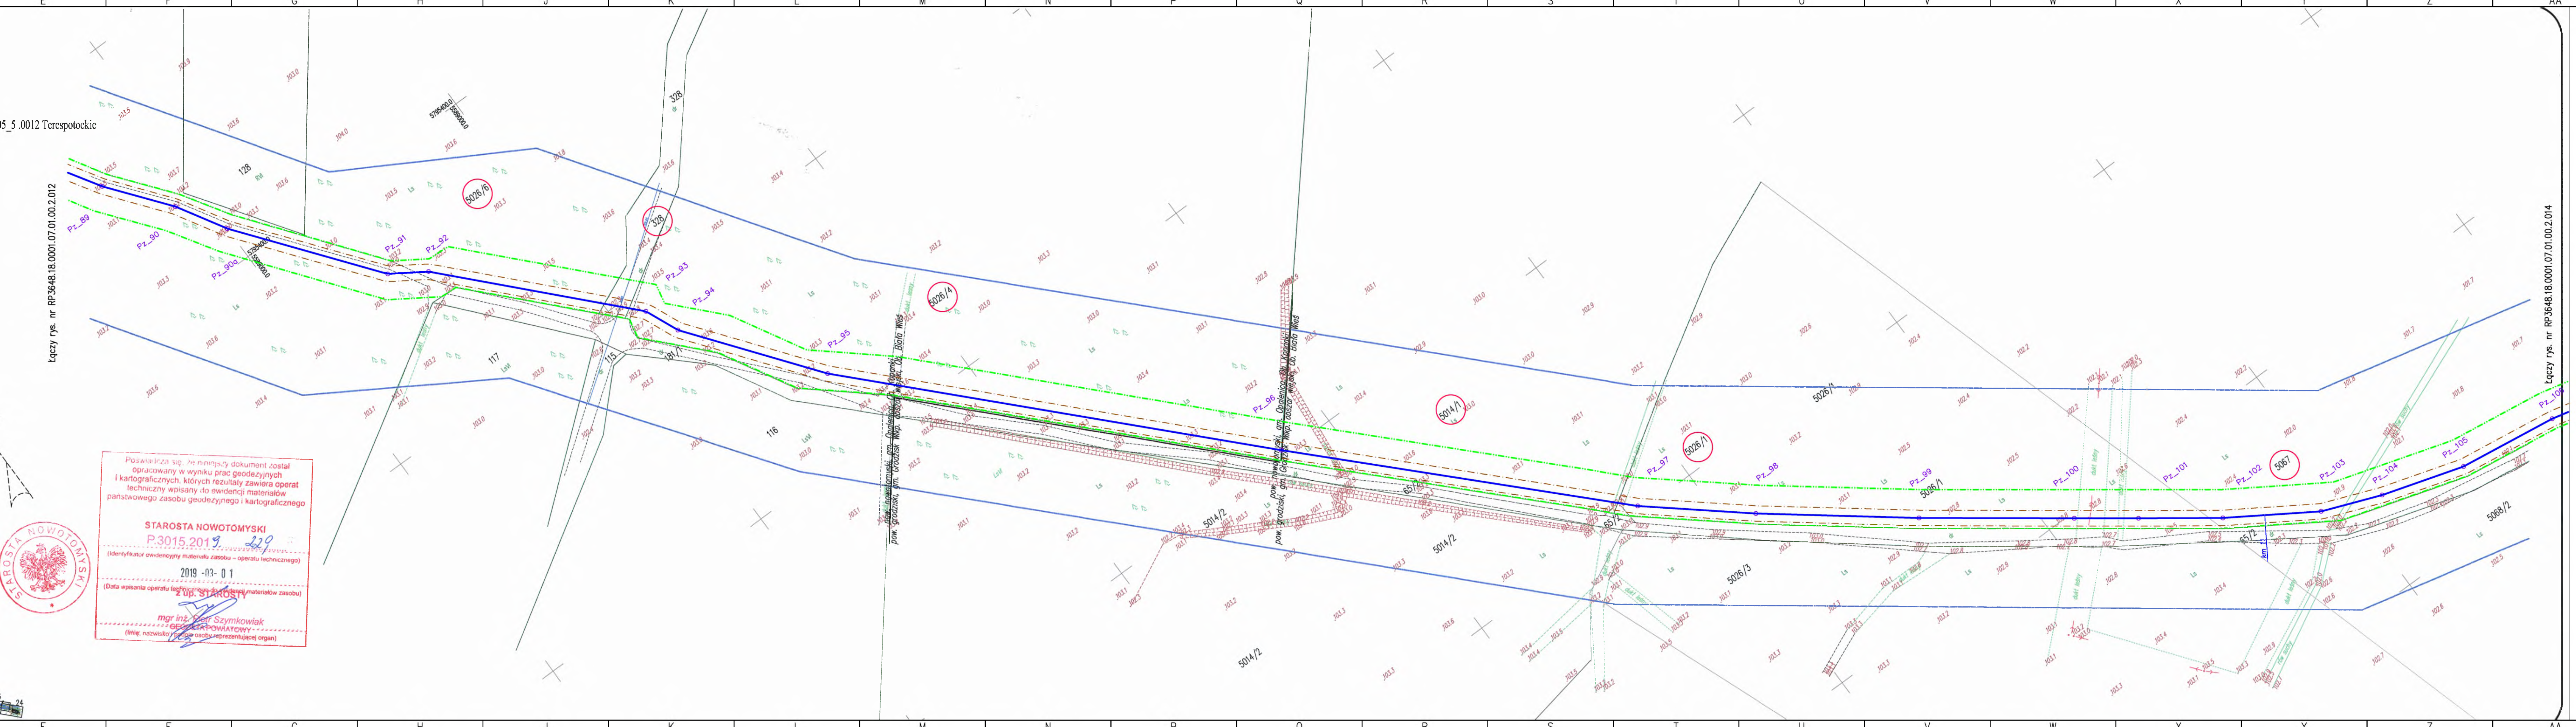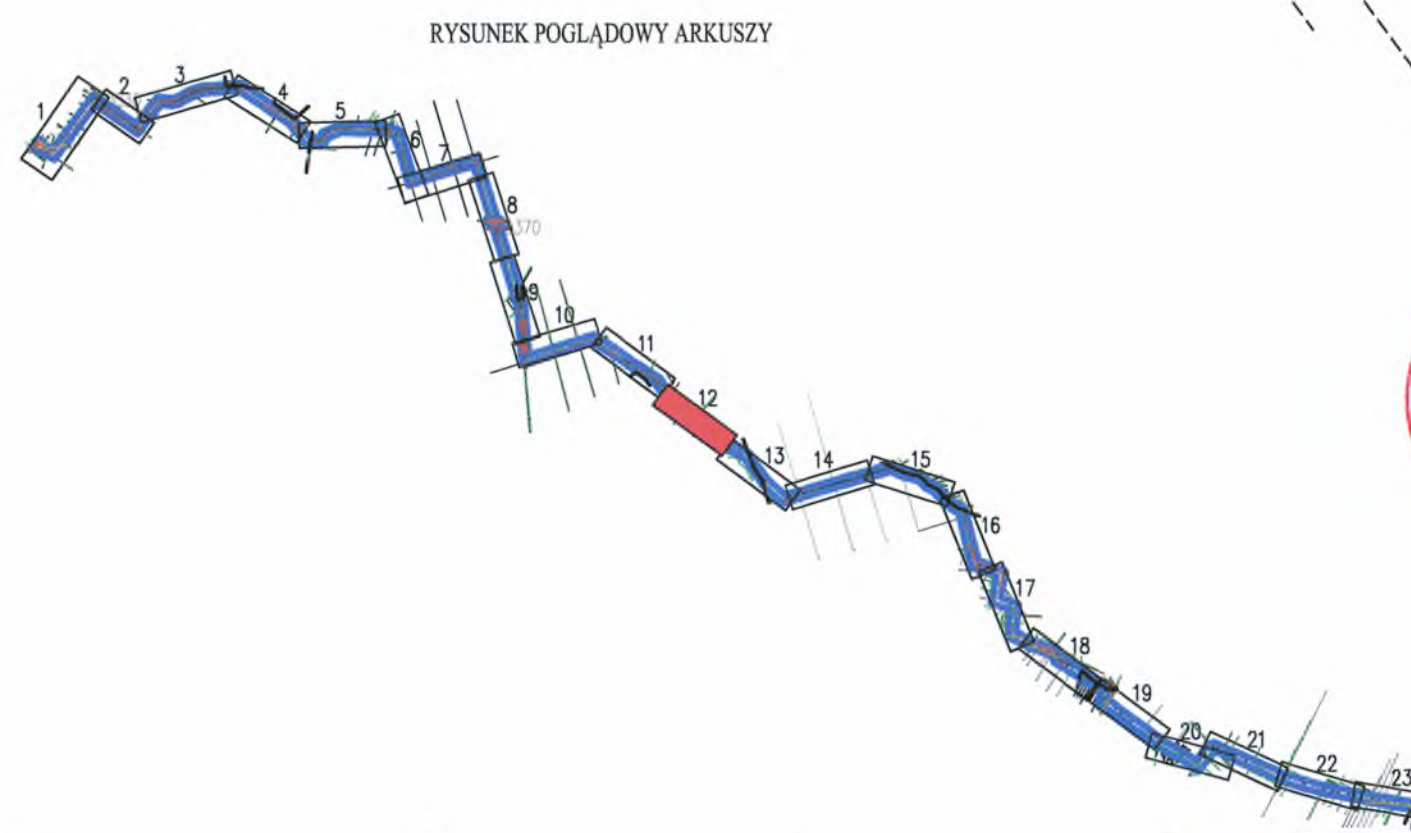

Łączy rys. nr RP3648.18.0001.07.01.00.2.012

Łączy rys. nr RP3648.18.0001.07.01.00.2.014

Poszukiwacz się niniejszy dokument został opracowany w wyniku prac geodezyjnych i kartograficznych, których rezultaty zawiera operat techniczny wpisany do ewidencji materiałów państwowego zasobu geodezyjnego i kartograficznego

**STAROSTA NOWOTOMYSKI**  
 P.3015.2019  
 2019-03-01  
 (Data wpisania operatu technicznego do ewidencji materiałów państwowego zasobu geodezyjnego i kartograficznego)

**ZUP STAROSTY**  
 mgr inż. Piotr Szymkowiak  
 (imię, nazwisko, stopień, stanowisko, funkcja, nazwa i adres siedziby reprezentującego organ)

**LEGENDA:**

- Granice terenu objętego wnioskiem oraz obszar oddziaływania inwestycji
- - - Linia określająca strefę kontrolowaną projektowanego gazociągu DN300
- Orientacyjny przebieg projektowanego gazociągu DN300 wraz z infrastrukturą towarzyszącą
- Linia wyznaczająca punkty zafmania projektowanego gazociągu Pz
- Pz\_1 Punkt zafmania projektowanego gazociągu DN300
- km 1 Orientacyjny kilometr projektowanego gazociągu DN300
- 1533 Nieruchomości objęte wnioskiem o ustalenie lokalizacji inwestycji

Opracował:	Beata Barowska	Gazociągowa	Instalacyjna w zakresie instalacji i urz. 452/01/GUM
Projektant:	Janusz Zarzycki		Instalacyjna w zakresie instalacji i urz. 442/01/GUM
Sprawdzający:	Dariusz Adamowicz	Branża	Specjalność Nr uprawn. Podpis
Imię i Nazwisko			
Nazwa inwestycji: Rozbudowa KRNIŻ Lubiatów w celu zwiększenia możliwości produkcyjnych ze złoża Międzychód			
SKALA: 1:1000	Adres inwestycji: województwo wielkopolskie; powiat: nowotomyski, grodziski gmina: Nowy Tomysl, Opalenica, Grodzisk Wielkopolski		
Obiekt:	gazociąg w/c DN300		
Tytuł rysunku:	Projekt zagospodarowania terenu		
Format:	Data: marzec 2019	Stadium: UJ	Nr rysunku: RP3648.18.0001.07.01.00.2.013
			Wersja: 1 Arkusz: 12