


 

MAPA DO CELÓW PROJEKTOWYCH ARKUSZ NR 15

skala: 1:1000

Woj. wielkopolskie
Gmina : 301504_5 Nowy Tomyśl; 301505_5 Opalenica
obrg : 301505_5_0012 Terespole
ID: GK.6642.2105.2018 GK.6640.1324.2018

W obszarze aktualizacji nie występują projektowane, i uzgodnione w ZUDP sieci uzbrojenia : brak

W obszarze aktualizacji nie występują znaki osnowy geodezyjnej podlegające ochronie: brak

Brak linii zabudowy oraz linii rozgraniczenia przeznaczenia terenu: Brak MPZP oraz decyzji o warunkach zabudowy

Wykonał: geodeta: Iwo Chrostek
Sprawdził geodeta uprawniony: Jacek Strzelecki
Nr upr. zaw. 9442
Mapa aktualna, stan na 30.10.2018 r.
Układ współrzędnych prostokątnych 2000 (5)
Układ wysokościowy Kronsztadt 86

GEODETA UPRAWNIONY
mgr inż. Jacek Strzelecki
Upr. nr 9442
ul. Żeromska 14A
66-400 Gorzów Wlkp.
tel/fax: 95 7250 134, tel. kom. 601 861 497

nie wyklucza się istnienia w terenie innych nie wykazanych na mapie urządzeń podziemnych, które nie były zgłoszone do inwentaryzacji w instytucjach branżowych

Dla aktualizowanego obszaru nie sprawdzano zapisów ujawnionych w Księdze Wiczyści dotyczących obciążeń służebnościami gruntowymi.
§80 ust.6 rozp. MSWiA z dnia 9 listopada 2011r. (Dz.U.2011.263.1572)

Poswiadcza, że niniejszy dokument został opracowany w oparciu o dane geodezyjne i kartograficzne, których rezultaty zawiera operat techniczny wpisany do ewidencji materiałów państwowego zasobu geodezyjnego i kartograficznego


STAROSTA NOWOTOMYŚLSKI
P.3015.2019.01.00.2.015

(Identyfikator ewidencyjny materiału zasobu – operat techniczny)

2019-03-01

(Data wpisania operatu technicznego do ewidencji materiałów zasobu) z up. STAROSTY

mgr inż. Piotr Szymkowiak
(Imię i nazwisko geodety uprawnionego)

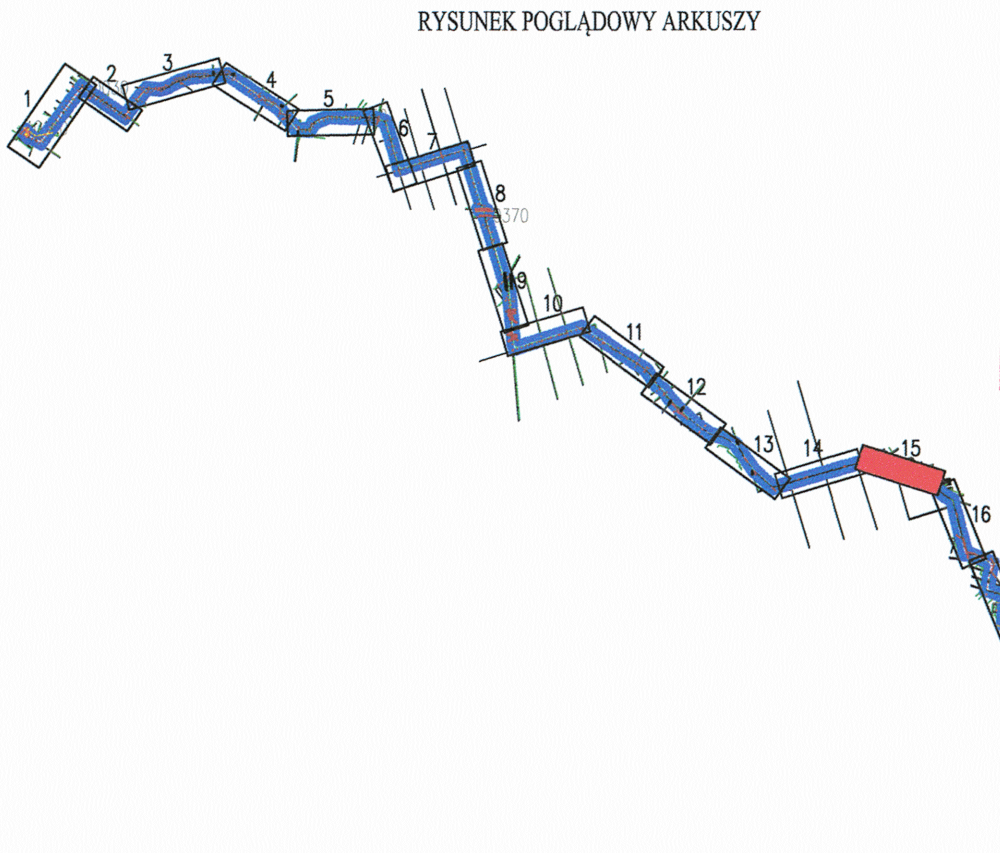

LEGENDA:

- Granice terenu objętego wnioskiem oraz obszar oddziaływania inwestycji
- Linia określająca strefę kontrolowaną projektowanego gazociągu DN300
- Orientacyjny przebieg projektowanego gazociągu DN300 wraz z infrastrukturą towarzyszącą
- Linia wyznaczająca punkty załamania projektowanego gazociągu Pz
- Punkt załamania projektowanego gazociągu DN300
- Orientacyjny kilometr projektowanego gazociągu DN300
- Nieruchomości objęte wnioskiem o ustalenie lokalizacji inwestycji

Opracował: Beata Barowska	Gazociągowa	Indywidualny w zakresie inżynierii i architektury	452/01/DJWW	Podpis
Projektant: Janusz Zarzycki		Indywidualny w zakresie inżynierii i architektury	442/01/DJWW	Podpis
Sprawdzający: Dariusz Adamowicz	Branża	Indywidualny w zakresie inżynierii i architektury	442/01/DJWW	Podpis
Imię i Nazwisko	Specjalność	Nr upraw.	Podpis	
Nazwa inwestycji: Rozbudowa KRNIGZ Lubiatów w celu zwiększenia możliwości produkcyjnych ze złoża Międzychód				PGNIG GAZOPROJEKT
SKALA: 1:1000	Adres inwestycji: województwo wielkopolskie; powiat: nowotomyski, grodziski gmina: Nowy Tomyśl, Opalenica, Grodzisk Wielkopolski			
Obiekt: gazociąg w/c DN300	Projekt zagospodarowania terenu	Wersja: 1		
Format: Data: marzec 2019	Stadium: U1	Nr rysunku: RP3648.18.0001.07.01.00.2.016	Arkusz: 15	