

skala: 1:1000
 Woj. wielkopolskie
 Gmina : 300502_5 Grodzisk Wlkp. Obszar Wiejski
 Obręb: Grablewo
 ID: GK.6640.1324.2018
 W obszarze aktualizacji nie występują projektowane, i uzgodnione w ZUDP sieci uzbrojenia : brak

W obszarze aktualizacji nie występują znaki osnowy geodezyjnej podlegające ochronie: brak
 Brak linii zabudowy oraz linii rozgraniczenia przeznaczenia terenu: Brak MPZP oraz decyzji o warunkach zabudowy


Wykonął: geodeta: Iwo Chrostek
 Sprawdził geodeta uprawniony: Jacek Strzelecki
 Nr upr. zaw. 9442
 Mapa aktualna, stan na 30.10.2018 r.
 Układ współrzędnych prostokątnych 2000 (S)
 Układ wysokościowy Kronsztadt 86

GEODETA UPRAWNIONY
 mgr inż. Jacek Strzelecki
 Upr. nr 9442
 ul. Żeranki 14A
 66-400 Grodzisk Wlkp.
 tel. 95 7259 134, tel. kom. 601 861 497


nie wyklucza się istnienia w terenie innych nie wykazanych na mapie urządzeń podziemnych, które nie były zgłoszone do inwentaryzacji w instytucjach branżowych

Dla aktualizowanego obszaru nie sprawdzano zapisów ujawnionych w Księdze Wieczystej danych o obciążeniach służebnościami gruntowymi
 §80 ust.6 rozp. MSWiA z dnia 9 listopada 2011r. (Dz.U.2011.263.1572)

RYSunEK POGLĄDOWY ARKUSZY

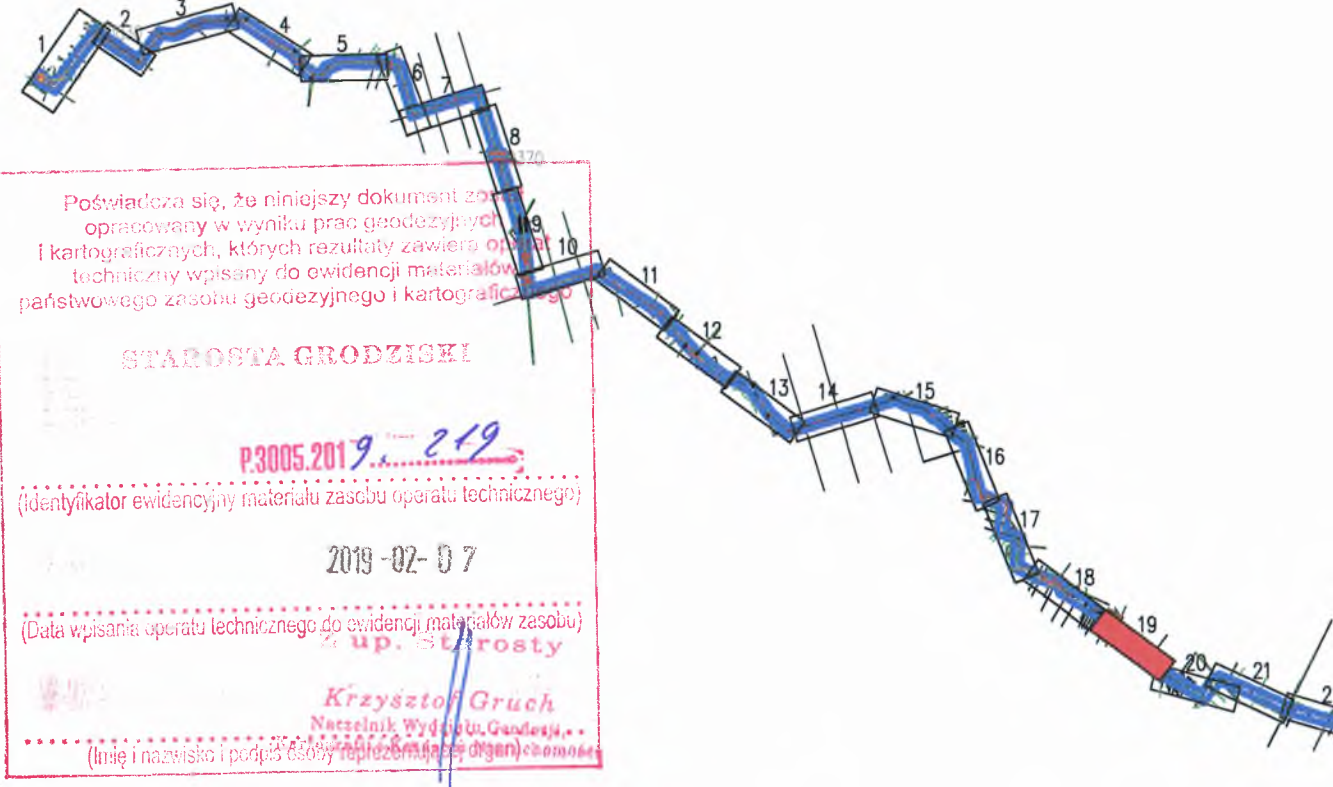

Starosta Grodziski
 P.3005.201.2.2.19
 2019-02-07
 Krzysztof Gruch
 Naczelnik Wydziału Geodezji i Kartografii

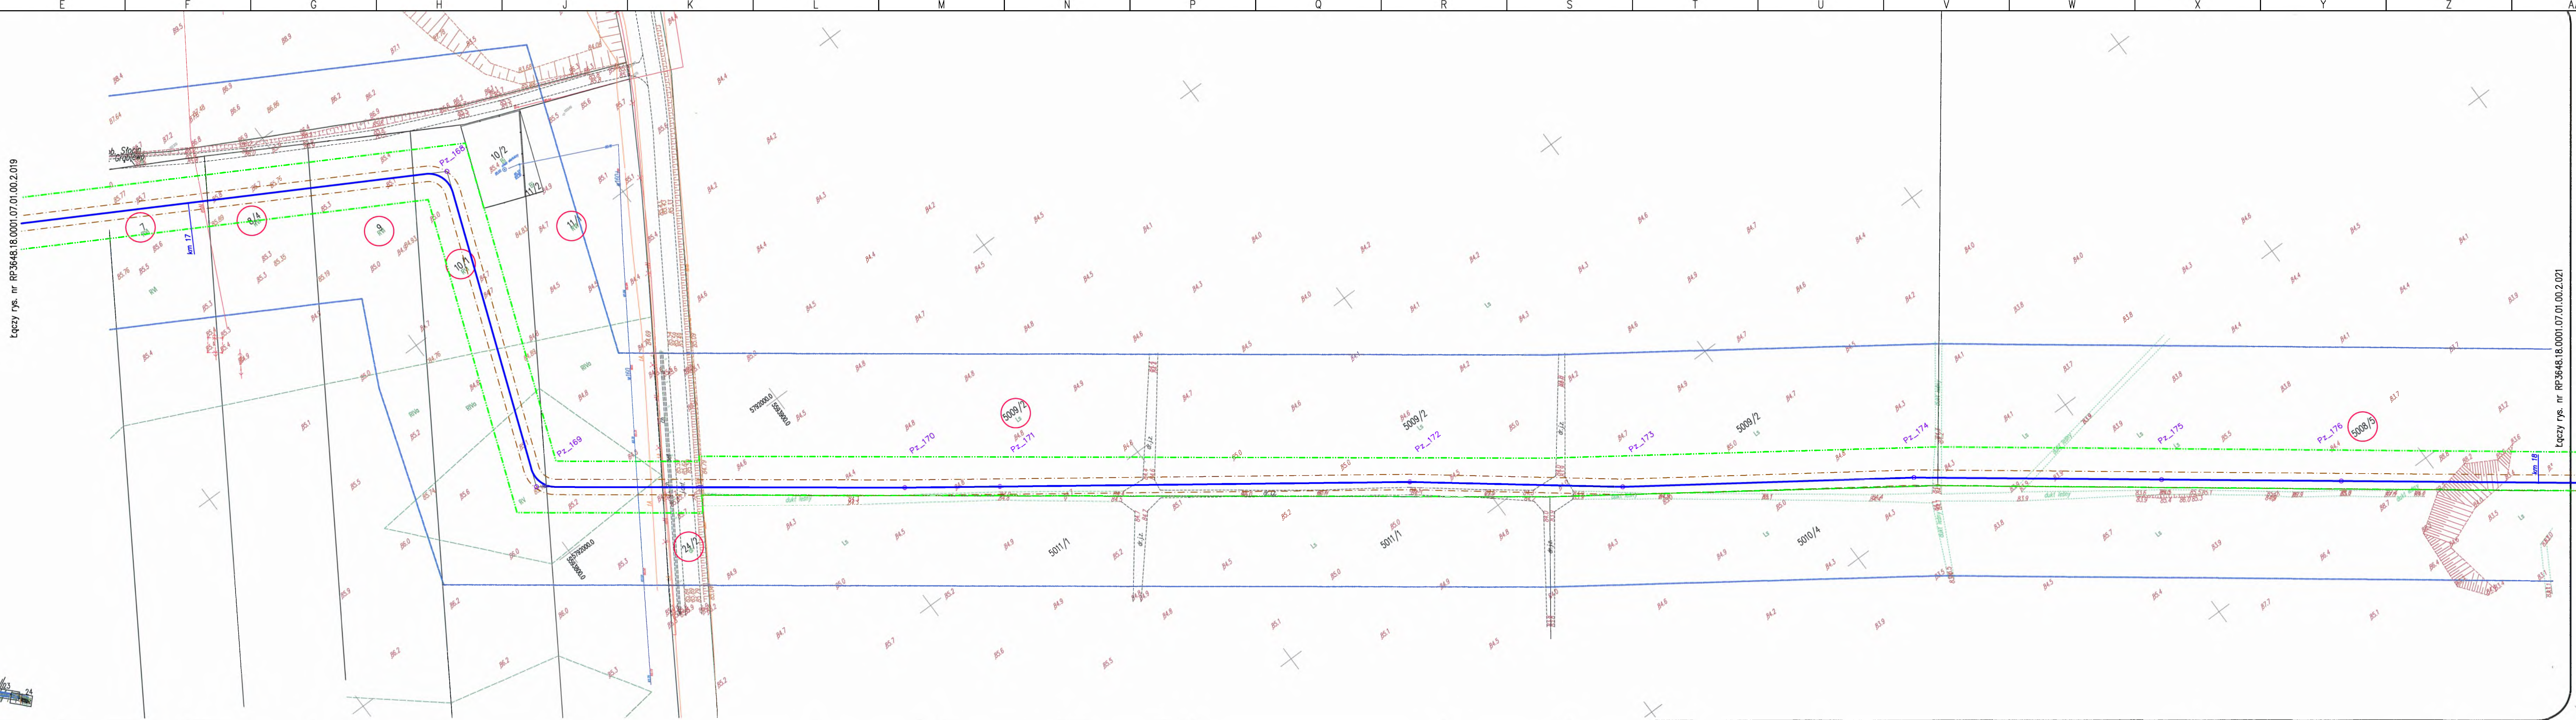

LEGENDA:

- Granice terenu objętego wnioskiem oraz obszar oddziaływania inwestycji
- - - Linia określająca strefę kontrolowaną projektowanego gazociągu DN300
- Orientacyjny przebieg projektowanego gazociągu DN300 wraz z infrastrukturą towarzyszącą
- Linia wyznaczająca punkty załamania projektowanego gazociągu Pz
- o Pz_1 Punkt załamania projektowanego gazociągu DN300
- km 1 Orientacyjny kilometr projektowanego gazociągu DN300
- 153/3 Nieruchomości objęte wnioskiem o ustalenie lokalizacji inwestycji

Opracował:	Beata Barowska	Gazociągowa	
Projektant:	Janusz Zarzycki		
Sprawdzający:	Dariusz Adamowicz	Branża	
Imię i Nazwisko		Specjalność	Nr uprawn.
Podpis		Podpis	
Nazwa inwestycji: Rozbudowa KRNIGZ Lubiatów w celu zwiększenia możliwości produkcyjnych ze złoża Międzychód			
SKALA: 1:1000		Adres inwestycji: województwo wielkopolskie; powiat: nowotomyski, grodziski gmina: Nowy Tomysl, Opalenica, Grodzisk Wielkopolski	
Obiekt:		gazociąg w/c DN300	
Tytuł rysunku:		Projekt zagospodarowania terenu	
Format:	Data: marzec 2019	Stadium: UJ	Nr rysunku: RP3648.18.0001.07.01.00.2.020
Wersja: 1		Arkusz: 19	