

MAPA DO CELÓW PROJEKTOWYCH

Województwo : wielkopolskie
 Jednostka ewidencyjna: Nowy Tomyśl
 Obręb : Bukowiec
 Nr linii kolejowej: 3
 Nazwa linii kolejowej: Warszawa Zachodnia-Kunowice
 Kilometraż: 352.064
 DER:392/2018

Skala 1:500

stan aktualizacji na dzień 24.01.2019 r.

(aktualna w zaznaczonym zakresie-linia przerywana)

sporządził : geodeta uprawniony Jacek Strzelecki
 Upr.9442 zakres I i 2

GEODETA UPRAWNIONY
 mgr inż. Jacek Strzelecki
 Upr. nr 9442
 ul. Żerawska 14A
 66-400 Strzelów Wlkp.
 tel. 95 7356 12 51, 601 861 497

Nie wyklucza się istnienia w terenie innych nie wykazanych na mapie urządzeń podziemnych, które nie były zgłoszone do inwentaryzacji w instytucjach branżowych.

W obszarze aktualizacji nie występują znaki osnowy geodezyjnej. Podlegające ochronie. Występowanie zaprojektowanych i uzgodnionych w ZUDP sieci uzbrojenia terenu: tak

Układ współrzędnych płaskich prostokątnych 2000(5)
 Układ wysokościowy „Amsterdam”

Dla aktualizowanego obszaru nie sprawdzano zapisów ujawnionych w Księdze Wieczystej dotyczących obciążeń służebnościami gruntyowymi.


Dla aktualizowanego obszaru wykreślono linię zabudowy.
 Dec. o war. zab. Wójta gm. Deszczno Nr PP.6730.92.2016 z dn. 29.07.2016 r.

PKP S.A.
 Oddział Gospodarowania Nieruchomościami w Poznaniu
 Kolejowy Ośrodek Dokumentacji Geodezyjnej i Kartograficznej w Poznaniu
 W obszarze oznaczonym na mapie linią potwierdzono w terenie aktualność treści kolejowej mapy sytuacyjno-wysokościowej. Dokumenty potwierdzające aktualność zostały przyjęte do zasobu w dniu 18.02.2019 r. i zarejestrowano pod nr KN Po 2.6340.915.2018
 Niniejsza mapa może służyć do celów projektowych
 Poznań, dn. 18.02.2019

GEODETA UPRAWNIONY

mgr inż. Zbigniew Bielekowski
 nr upraw. 9101

NACZELNIK
 Wydziału Geodezji i Regulacji Standardów Prawnych
 Iwona Szałkiewicz

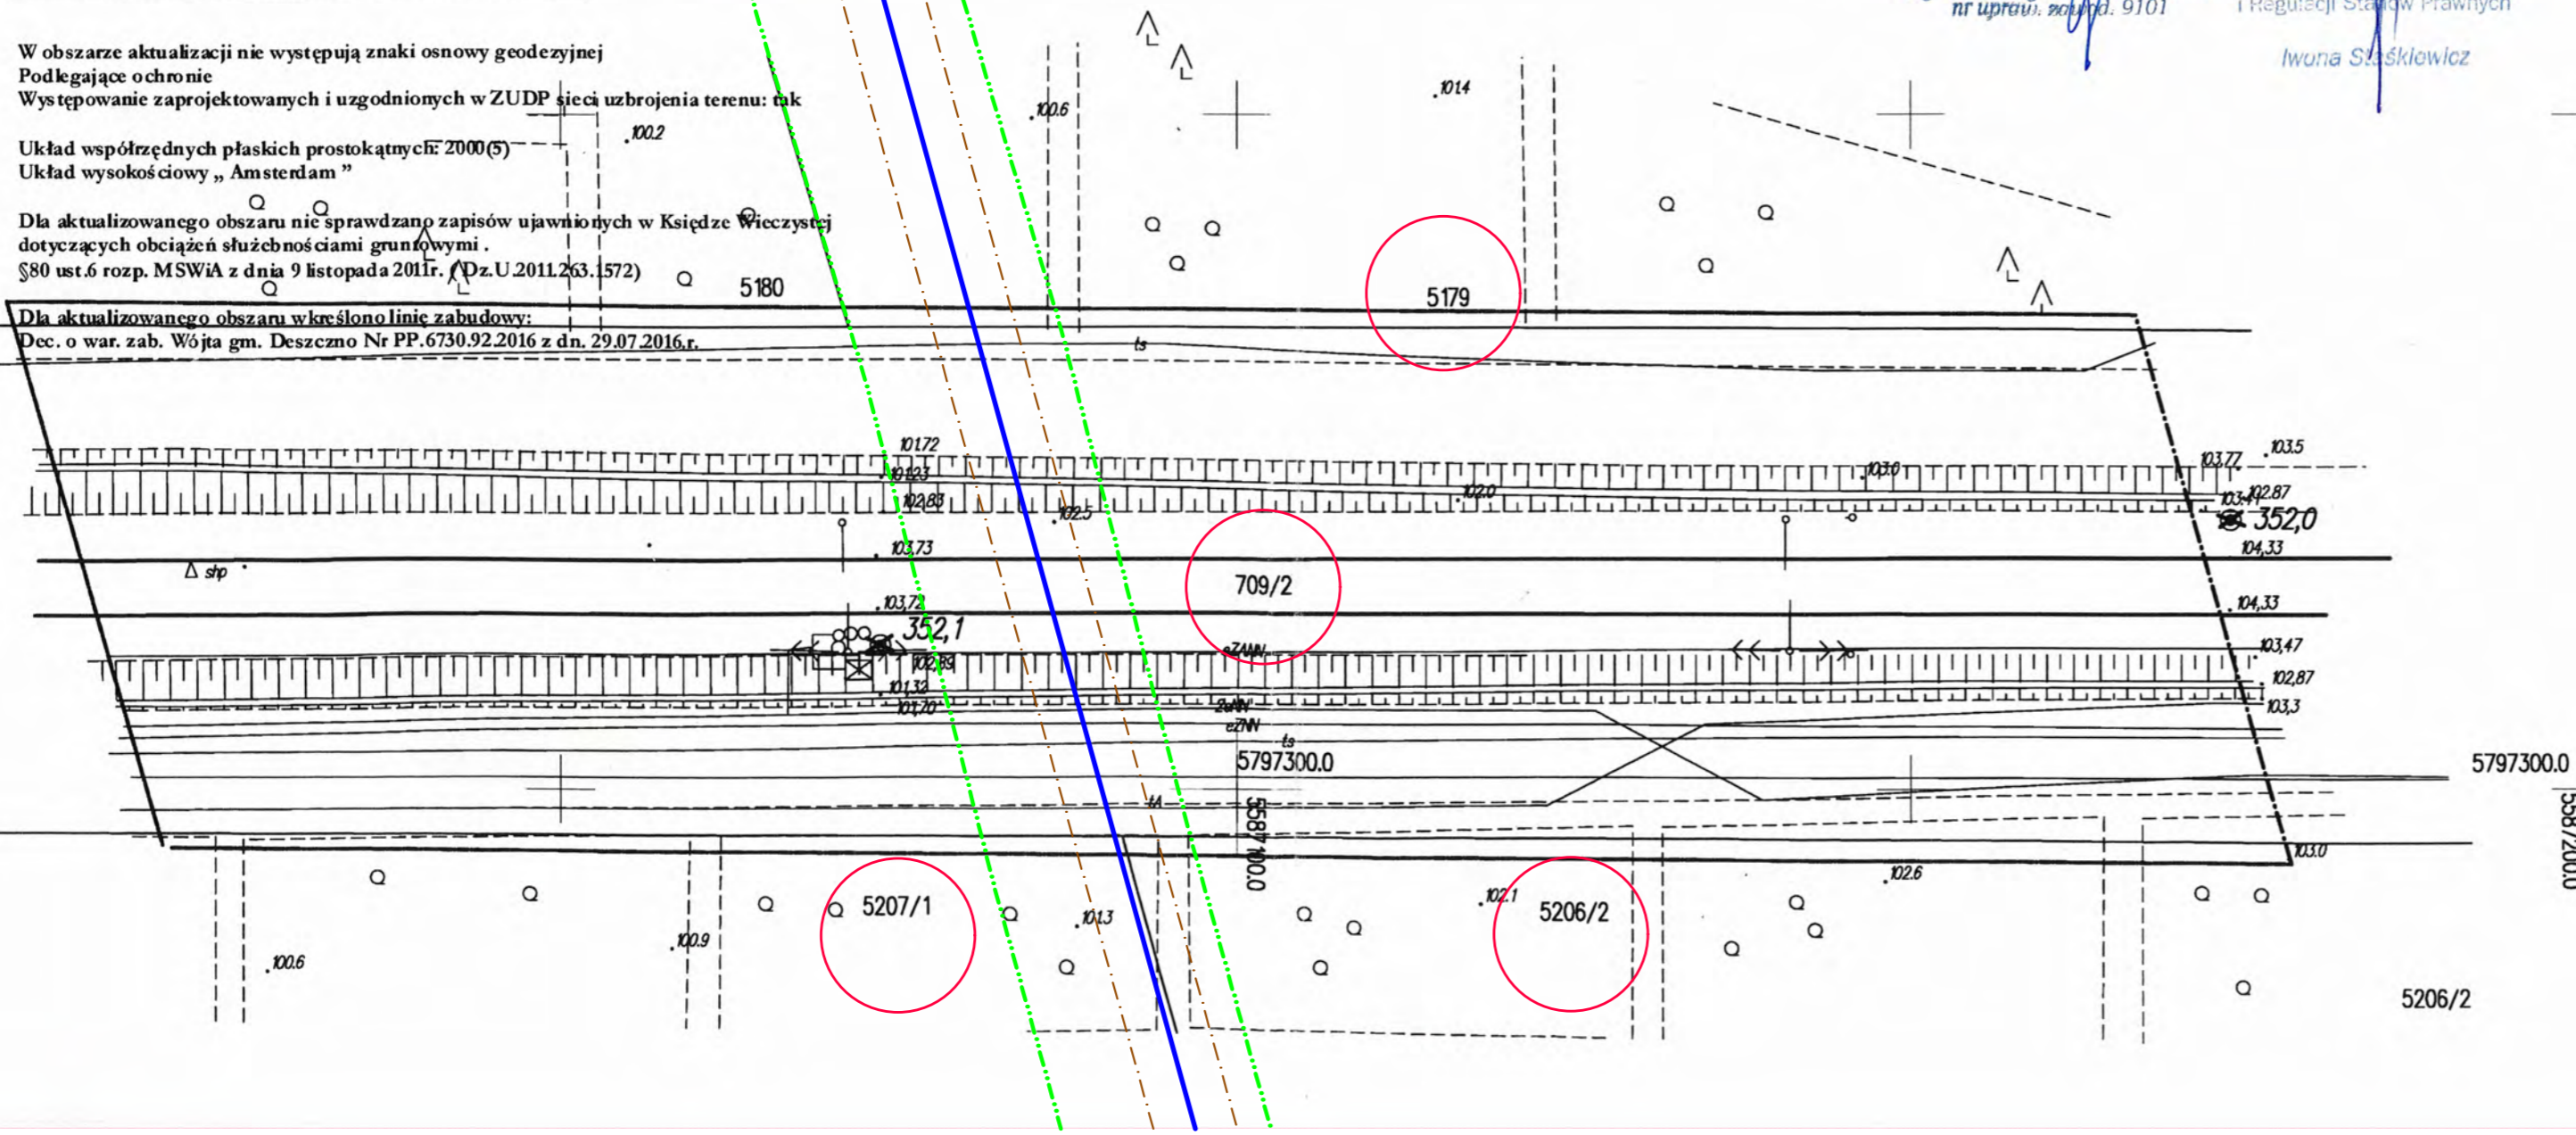

LEGENDA:

- Granice terenu objętego wnioskiem oraz obszar oddziaływania inwestycji
- Linia określająca strefę kontrolowaną projektowanego gazociągu DN300
- Orientacyjny przebieg projektowanego gazociągu DN300 wraz z infrastrukturą towarzyszącą
- Linia wyznaczająca punkty załamania projektowanego gazociągu Pz
- o Pz_1 Punkt załamania projektowanego gazociągu DN300
- km 1 Orientacyjny kilometraż projektowanego gazociągu DN300
- 153/3 Nieruchomości objęte wnioskiem o ustalenie lokalizacji inwestycji

Opracował:	Beata Borowska	Gazociągowa	-	-	<i>[Signature]</i>
Projektant:	Janusz Zarzycki		Instalacyjno w zakresie instal. i urz. ciepł., wentyl., gaz., wodoc. i kanaliz.	452/01/DUW	<i>[Signature]</i>
Sprawdzający:	Dariusz Adamowicz		Instalacyjno w zakresie instal. i urz. ciepł., wentyl., gaz., wodoc. i kanaliz.	442/01/DUW	<i>[Signature]</i>
Imię i Nazwisko		Branża	Specjalność	Nr uprawn.	Podpis
Nazwa inwestycji:			Rozbudowa KRNIGZ Lubiatów w celu zwiększenia możliwości produkcyjnych ze złoża Międzychód		
SKALA: 1:500	Adres inwestycji:		województwo wielkopolskie; powiat: nowotomyski, grodziski gmina: Nowy Tomyśl, Opalenica, Grodzisk Wielkopolski		
	Obiekt:		gazociąg w/c DN300		
	Tytuł rysunku:		Projekt zagospodarowania terenu PKP		
Format:	Data: marzec 2019	Stadium: U1	Nr rysunku:	RP3648.18.0001.07.01.00.2.026	
				Wersja: 1	Arkusz: -

