


<p>SKALA: 1 : 500 Umieść współrzędnych: 2000/5 Pozost odniesienia wysokości: Amsterdam</p>	<p>MIP: 9721294048 REGON: 381295767 Nazwa jednostki wykonawstwa geodezyjnego</p>
<p>Kierownik robót: Józef Kłasek nr upr. 1985 Zakres uprawnień: 1; 2; 4; 5. (imię, nazwisko, nr i zakres uprawnień)</p>	<p>Wykonano w ramach pracy geodezyjnej: DER nr NPO2a.6310.422.2021</p>
<p>Mapa powykonalnicza powstała z: 1. Mapy sytuacyjno-wysokościowe terenów zamkniętych 2. Planów szczegółów sytuacyjno-wysokościowych.</p>	<p>W zakresie opracowania znajdują się punkty osnowy geodezyjnej nr: -44308, 44331, 44330 podlegające odwołaniu do podziału ac. 55, art. 48 ust. 1 pkt 3 statutu Powiatu Gostyńskiego i kartograficzne.</p>
<p>Informacje dodatkowe: 1. Zakres opracowania 2. Rozwiązanie znaków zgodnie z instrukcją techniczną Mapy zasadniczej 2015 3. Rozwiązanie znaków zgodnie z instrukcją techniczną Mapy zasadniczej 2015 4. Stanień kartometryczności mapy do celów projektowych jest zgodny 5. Wszystkie linie obrotu budowlane podjęte wyczerpująco przez jednostkę wykonawczą 6. Nie wykazała się konieczność w terenie innych niż wskazanych na niniejszej mapie urządzeń pomiarowych, które nie były zbudowane do inwestycji. Liczba o których brak jest informacji w niniejszych branżowych i nie zostało odnotowane w czasie inwentaryzacji geodezyjnej.</p>	<p>PKP S.A. Oddział Gospodarowania Nieruchomościami Kolejowy Ośrodek Dokumentacji Geodezyjnej i Kartograficznej w Poznaniu W obszarze oznaczonym na mapie linią soliterowaną w terenie aktualność treści kolejowej mapy sytuacyjno-wysokościowej i dokumenty potwierdzające aktualność mapy przyjęte do zasobu w dniu 10.03.2022 i zatwierdzone: Bng pod nr KUB 2-6310-422-2021 Niniejsza mapa może służyć do celów projektowych Poznań, dn. 10.03.2022</p>
<p>W związku opracowania mapy obciąża part sprawo z ilości mapy art.-wym. znajdujących się w najbliższym zasobie geodezyjnym i kartograficznym</p> <p>Uzbrojenie opracowano na podstawie: 1. Istniejąca mapa sytuacyjno-wysokościowa powstająca z KODGK Poznań 2. Istniejąca mapa sytuacyjno-wysokościowa powstająca z PODGGK Gostyńsk Wielkopolski</p> <p>Uwaga! Nie przeprowadzono wywiadów terenowych. W związku z tym w częściach 1 i 2 nie gwarantujemy się kompletności i dokładność położenia uźbrojenia na mapie może być różna.</p>	<p>GEODETA UPRAWNIONY NACZELNIK Wydział Geodezji i Regulacji Spółów Prawnych mgr inż. Zbigniew Bielkowski nr upraw. 9101 Iwona Stąskiewicz</p>
<p>Mapa do celów projektowych</p> <p>Mapa aktualna na dzień: 30.10.2021 r.</p>	<p>Przemysław Mikulczyk P. Mikulczyk Kierownik jednostki wykonawstwa geodezyjnego</p>

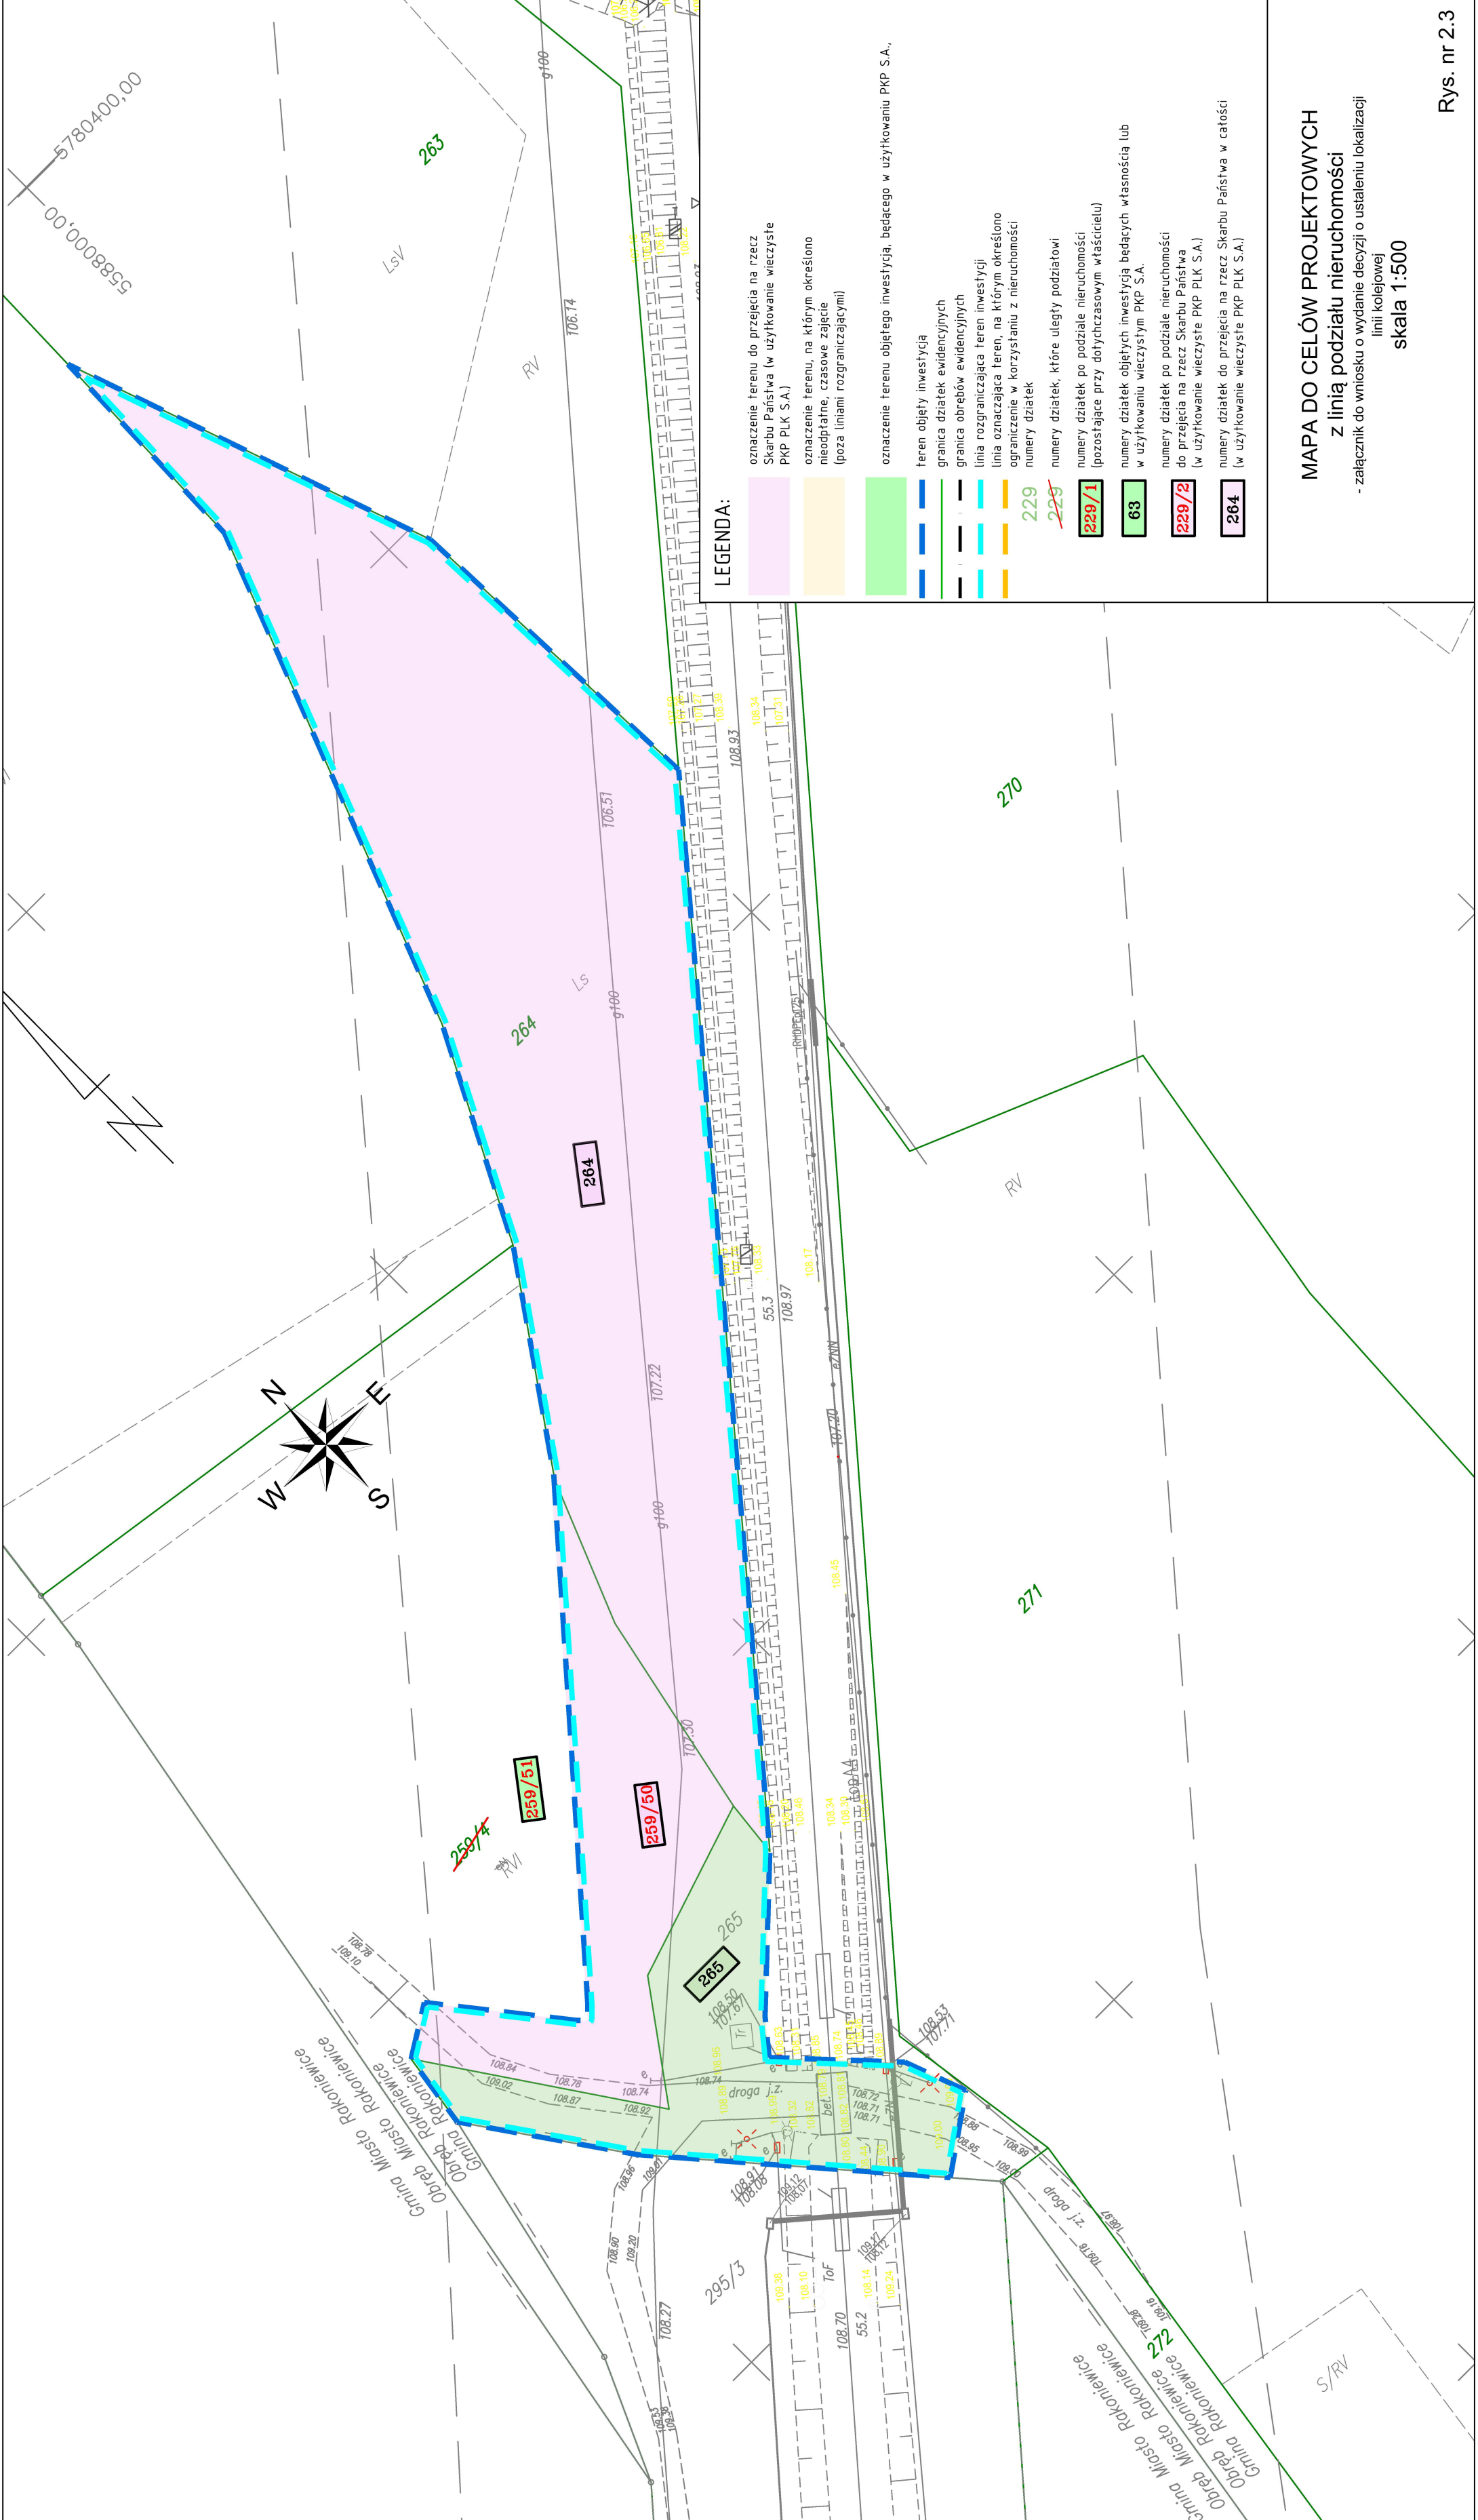

MAPA DO CELÓW PROJEKTOWYCH
z linią podziału nieruchomości
- załącznik do wniosku o wydanie decyzji o ustaleniu lokalizacji
linii kolejowej
skala 1:500