


KATEGORIA DRÓGI	WOJEWÓDZKA
KLASA DRÓGI	G
PRĘDKOŚĆ PROJEKTOWA	60 km/h
PRĘDKOŚĆ MIARODAJNA	80 km/h
KATEGORIA RUCHU	KR4
SZEROKOŚĆ JEZDNI	7,00m+ POSZERZENIA NA ŁUKACH
SZEROKOŚĆ POBOCZY	1,50m



Mapa do celów projektowych w związku z rozbudową drogi wojewódzkiej nr 263

Oznaczenie kancelaryjne zgłoszenia pracy geodezyjnej	GK.6640.1546.2018
Jednostka ewidencyjna	300909_2_300904_5
Identyfikator	0003_0010_0025
Nazwa	Olszówka, Dąbie
Obieg ewidencyjny	0003_0010_0025
Identyfikator	Dziwice, Młynik, Zalesie
Nazwa	Dziwice, Młynik, Zalesie
Zakres aktualizacji	
Skala mapy	1:500
Nazwa układu współrzędnych	prostopadłych płaskich
Nazwa układu wysokości	2000/18
Kronstadt/86	
Arkusze mapy zasadniczej	4.171.28.02.01.1, 4.171.28.02.01.2, 4.171.28.02.01.3, 4.171.28.02.01.4, 4.171.28.02.01.5, 4.171.28.02.01.6, 4.171.28.02.01.7, 4.171.28.02.01.8, 4.171.28.02.01.9, 4.171.28.02.01.10
Data opracowania mapy	09.09.2022 r.
Informacja o służebnościach gruntowych	Mapa została wykonana bez ustaleń obciążających służebności gruntowych uwzględnionych w kolejnych wycieczkach.
WYKONAWCA:	inż. geod. Tomasz Gaca uprawnienia w zakresie geodezyjnej obsługi inwestycji nr upraw. 16429

POŚWIADCZENIE
 Poświadczam, że niniejszy dokument został opracowany w wyniku prac geodezyjnych i kartograficznych, których rezultaty zawiera operat techniczny wpisany do ewidencji materiałów państwowego zasobu geodezyjnego i kartograficznego
STAROSTA KOLSKI
 P.3009.2020.36
 20. STY. 2020
 (Data wpisania operatu technicznego do ewidencji materiałów zasobu)

Mapa do celów projektowych w związku z rozbudową drogi wojewódzkiej nr 263

Oznaczenie kancelaryjne zgłoszenia pracy geodezyjnej	GK.6640.1502.2022
Jednostka ewidencyjna	300904_5
Identyfikator	Dąbie
Obieg ewidencyjny	0025_0023
Identyfikator	Zalesie, Tarnówka Wesołowska
Nazwa	Zalesie, Tarnówka Wesołowska
Zakres aktualizacji	
Skala mapy	1:500
Nazwa układu współrzędnych	prostopadłych płaskich
Nazwa układu wysokości	2000/18
Kronstadt/86	
Arkusze mapy zasadniczej	4.171.28.02.01.1, 4.171.28.02.01.2, 4.171.28.02.01.3, 4.171.28.02.01.4, 4.171.28.02.01.5, 4.171.28.02.01.6, 4.171.28.02.01.7, 4.171.28.02.01.8, 4.171.28.02.01.9, 4.171.28.02.01.10
Data opracowania mapy	09.09.2022 r.
Informacja o służebnościach gruntowych	Mapa została wykonana bez ustaleń obciążających służebności gruntowych uwzględnionych w kolejnych wycieczkach.
WYKONAWCA:	inż. geod. Tomasz Gaca uprawnienia w zakresie geodezyjnej obsługi inwestycji nr upraw. 16429

POŚWIADCZENIE
 Poświadczam, że niniejszy dokument został opracowany w wyniku prac geodezyjnych i kartograficznych, których rezultaty zawiera operat techniczny wpisany do ewidencji materiałów państwowego zasobu geodezyjnego i kartograficznego
Starosta Kolski
 PROTOKÓŁ nr 2
 z dnia 23.09.2022
 zawierającego wynik pozytywnej weryfikacji

Wykonawca prac geodezyjnych
Starosta Kolski
 GEOTRAS K. Baczyski - T. Gaca
 Spółka Jawna
 Tomasz Gaca
 Nr uprawnień 16429

Legenda:

teren niezbędny dla obiektów budowlanych w tym: projektowane linie rozgraniczające drogi powiatowej	teren niezbędny dla obiektów budowlanych w tym: projektowane linie rozgraniczające drogi powiatowej	krawężnik betonowy o wym. 20x30cm	krawężnik betonowy o wym. 20x30cm
zakres obszaru niezbędnego do budowy lub przebudowy sieci uzbrojenia terenu	zakres obszaru niezbędnego do budowy lub przebudowy sieci uzbrojenia terenu	obrazie betonowe o wym. 8x30cm	obrazie betonowe o wym. 12x20cm
zakres obszaru niezbędnego do budowy lub przebudowy zjazdów	zakres obszaru niezbędnego do budowy lub przebudowy zjazdów	oponki betonowe o wym. 12x20cm	oponki betonowe o wym. 12x20cm
istniejące granice działek	istniejące granice działek	krawężnik trapezowy	krawężnik trapezowy
istniejące granice obrębów	istniejące granice obrębów	krawężnik obniżony	krawężnik obniżony
os. drogi DW 263	os. drogi DW 263	projektowane wiaty przystankowe	projektowane wiaty przystankowe
nawierzchnia DW 263, KR4	nawierzchnia DW 263, KR4	bariera drogowa	bariera drogowa
nawierzchnia KR2	nawierzchnia KR2	balustrada	balustrada
nawierzchnia zatoki autobusowej	nawierzchnia zatoki autobusowej	istniejąca kapliczka	istniejąca kapliczka
wyspa kanalizująca ruch	wyspa kanalizująca ruch	miejsce przeniesienia kapliczki	miejsce przeniesienia kapliczki
nawierzchnia zjazdów z kostki betonowej	nawierzchnia zjazdów z kostki betonowej	1302/1 nr działki ewidencyjnej	1302/1 nr działki ewidencyjnej
nawierzchnia zjazdów z betonu asfaltowego	nawierzchnia zjazdów z betonu asfaltowego	1302/4 nr działki ewidencyjnej	1302/4 nr działki ewidencyjnej
nawierzchnia ścieżki rowerowej z dopuszczonym ruchem pieszych	nawierzchnia ścieżki rowerowej z dopuszczonym ruchem pieszych	1302/1 nr działki ewidencyjnej	1302/1 nr działki ewidencyjnej
nawierzchnia chodników	nawierzchnia chodników		
pobocze gruntowe	pobocze gruntowe		
projektowany rów trapezowy	projektowany rów trapezowy		
projektowany przepust	projektowany przepust		
przepust do likwidacji	przepust do likwidacji		
kierunek spłwu wody projektowany ściek przydrożny	kierunek spłwu wody projektowany ściek przydrożny		
projektowany ściek skarpowy	projektowany ściek skarpowy		
projektowane wpusty	projektowane wpusty		
projektowany ściek korytkowy	projektowany ściek korytkowy		
oznakowanie poziome media-line	oznakowanie poziome media-line		
likwidowana wiatła przystankowa	likwidowana wiatła przystankowa		

ZAMAWIAJĄCY/INWESTOR: **Województwo Wielkopolskie - Wielkopolski Zarząd Dróg Wojewódzkich w Poznaniu**
 ul. Wiliżak 34, 61-714 Poznań

JEDNOSTKA PROJEKTOWA: **VOESSING**
 Voessing Polska Sp. z o.o., ul. Ciołka 17/5, 61-859 Poznań

NAZWA INWESTYCJI: **Rozbudowa drogi wojewódzkiej nr 263 na odcinku od skrzyżowania z DP 3465P w m. Dziwice do skrzyżowania z DW 473**

FAZA PROJEKTU: **PROJEKT BUDOWLANY**

CZĘŚĆ PROJEKTU: **MATERIAŁY DO WNIOSKU O WYDANIE DECYZJI ZRID**

NAZWA RYSU/ANKU: **MAPA PREZENTUJĄCA PROPONOWANY PRZEBIEG DRÓGI Z ZAZNACZENIEM TERENU NIEMIEJNEGO DLA OBIEKTÓW BUDOWLANYCH ORAZ SIECI UZBROJENIE TERENU**

FUNKCJA:	IMIĘ I NAZWISKO	SPECJALNOŚĆ I NR UPRAWNIEN	PODPIS
GLÓWNY PROJEKTANT	Michał Piłarski	KURP.12P.000008	
PROJEKTANT	Andrzej Sawoszczyk	KURP.12P.000008	
PROJEKTANT	Krzysztof Friszczowski	KURP.12P.000008	
SPRZĄDAJĄCY:	Marcel Hermannowski	KURP.12P.000008	

DATA: 28.12.2020
 NR LAMOWY: 745/136 WZP/18
 911/16.WD/20

NR RYSU/ANK: 1.4
 SKALA: 1:500