

MAPA DO CELÓW PROJEKTOWYCH
SKALA 1:500

Karta nr 10(18)
Województwo: wielkopolskie
Powiat: wrzesiński
Jedn. ewid.: 303001_2, Kołaczkowo
Obręb: Wszembórz
Sektory: 6.172.17.09.2.2, 6.172.17.09.2.4
6.172.17.10.1.1, 6.172.17.10.1.3
Układ współrzędnych: "2000" (19)
Układ wysokości: Kransztadt 86
Id. zyt.: NKG.6640.2846.2016




Poświadczam, że niniejszy dokument został opracowany w wyniku prac geodezyjnych i kartograficznych, których rezultaty zawiera operat techniczny wpisany do ewidencji materiałów państwowego zasobu geodezyjnego i kartograficznego.

STAROSTA WRZESIŃSKI
P. 3030 2016 329
z lip. Starbasty
28 LUT 2018
Małgorzata Nowaczyk
Geodeta Pawłatowy

Potwierdzam, że kopia mapy do celów projektowych jest zgodna z oryginałem.
LAFRENTZ POLSKA sp. z o.o.
Poznań, ul. Zbąszczyńska 29
KOORDYNATOR ZESPÓŁÓW PROJEKTOWYCH
INŻYNIER PROJEKTANT
mgr inż. Michał Schmidt
Upr. bud. Nr WKP/0248/POOD/07

Stan aktualny na dzień: 17.02.2017 r.
w zasięgu zlecenia

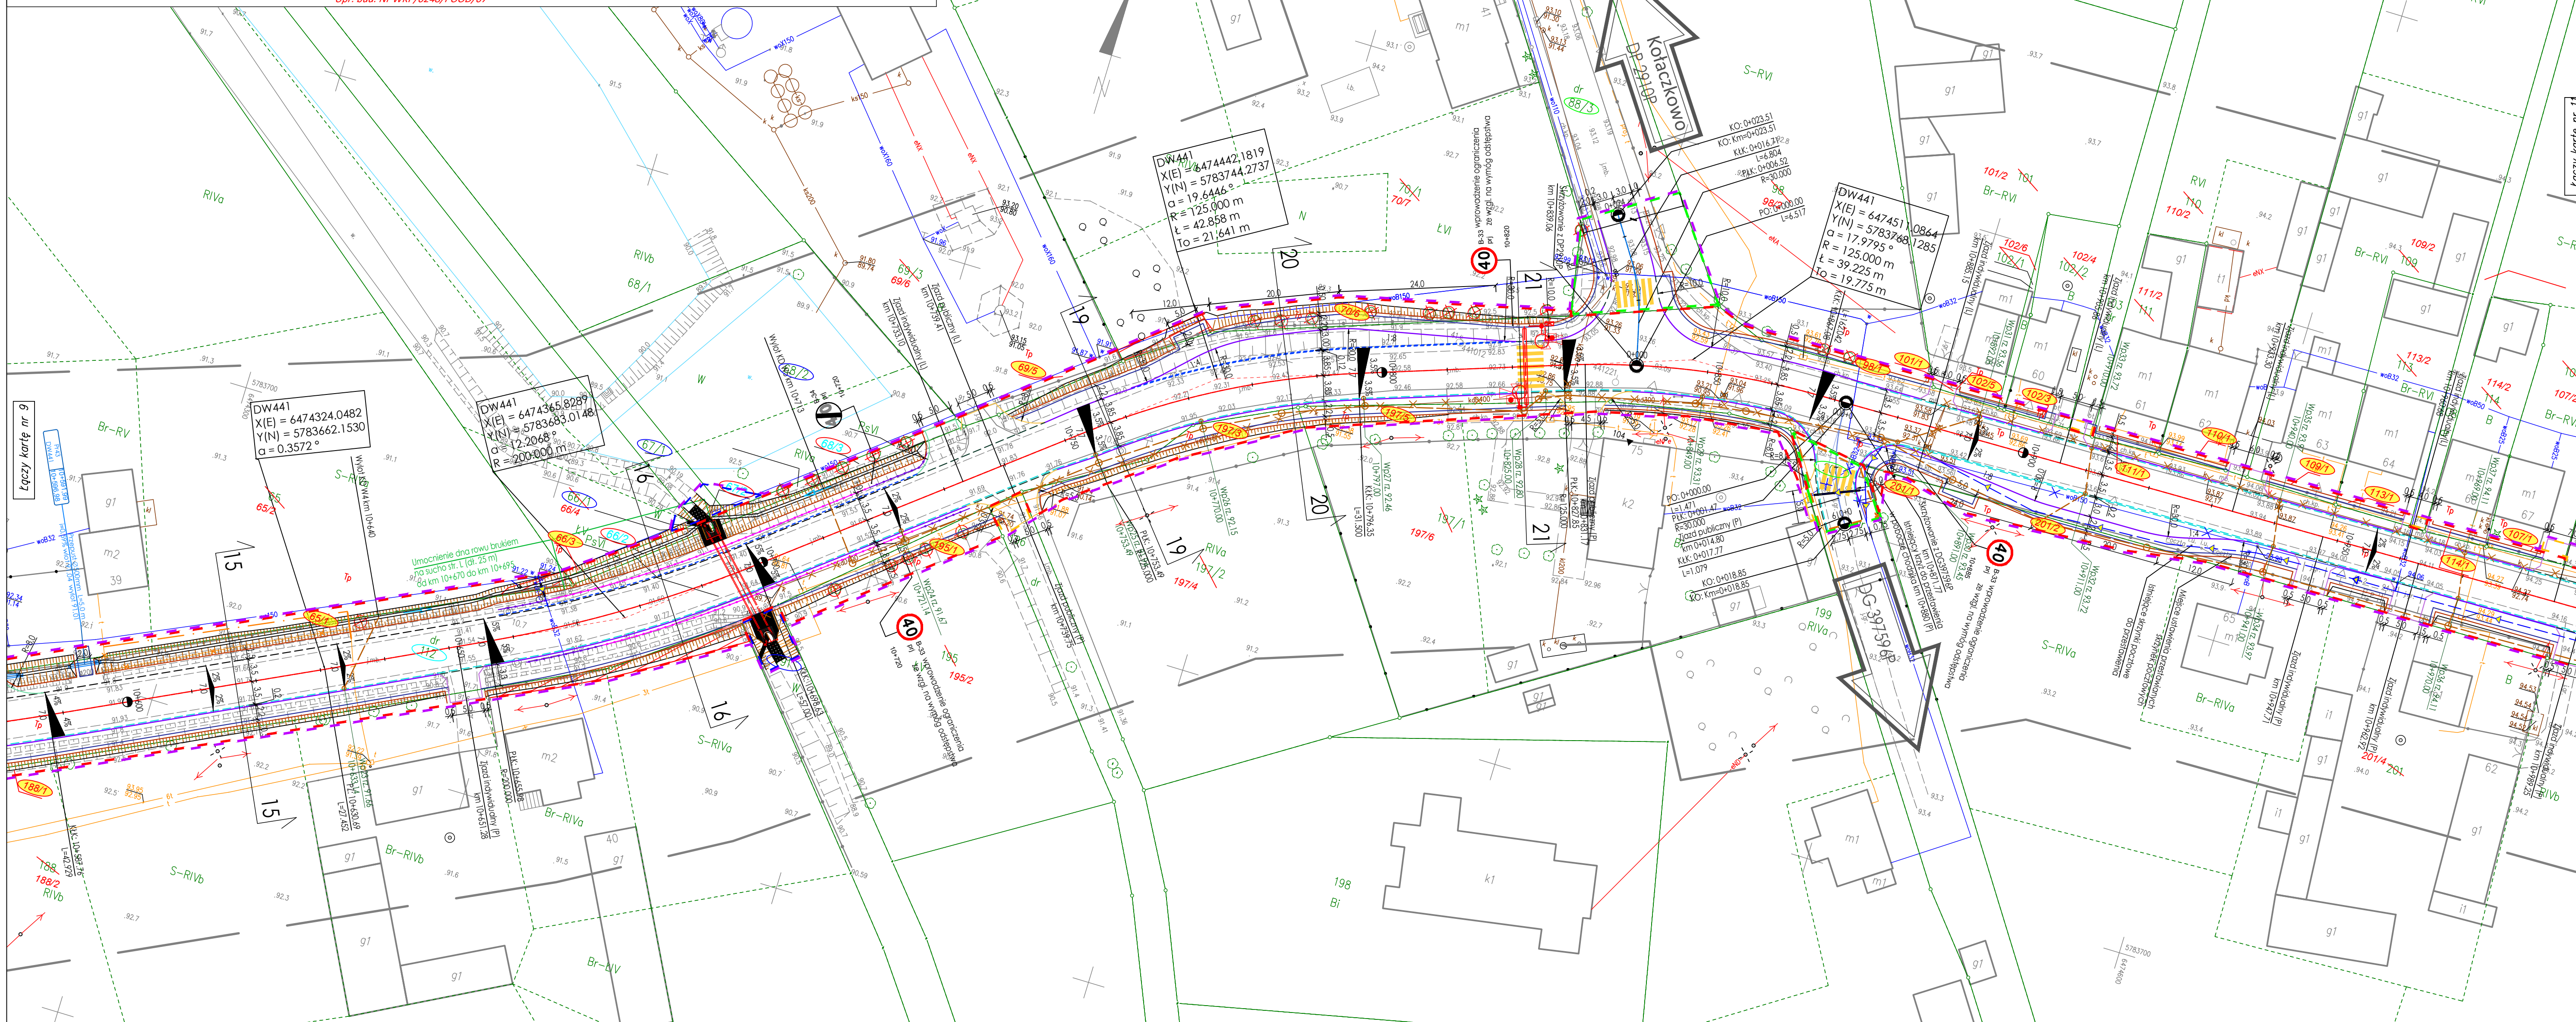


- ### Legenda
- proj. os. drogi głównej
 - proj. os. drogi powiatowej
 - proj. os. drogi gminnej
 - proj. krawężnik jezdni
 - proj. krawężnik betonowy wystający o wym. 20x30x100cm
 - proj. krawężnik betonowy zanurzony
 - proj. obrzeża betonowe o wym. 8x30cm
 - proj. krawężnik poboczny nieutwardzonego
 - proj. ściek przykrawężnikowy betonowy
 - proj. opornik betonowy 12x25cm
 - proj. krawężnik zjazdu z kostki betonowej
 - proj. krawężnik skarp w miejscu dowiezania do istniejącego terenu
 - proj. krawężnik zjazdu indywidualnego z MMA
 - proj. krawężnik zjazdu publicznego z MMA
 - proj. bojeny ochronne N2 W3, A; odcinek początkowy/końcowy
 - proj. bojeny ochronne N2 W3, A; odcinek zasadniczy
 - proj. bulwady U-11a o wys. 1,10m
 - proj. przepusty pod zjazdami
 - proj. przepusty pod drogą wojewódzką
 - proj. rów drogowy
 - proj. umocnienie rowu narzutem kamiennym

- istniejący numer działki
- istniejący numer działki podlegający podziałowi
- numer działki po podziale do przejęcia pod inwestycję
- numer działki istniejącej do przejęcia w całości pod inwestycję
- numer działki po podziale poza pasem drogowym
- numer działki niezbędnych do budowy lub przebudowy innych dróg publicznych
- numer działki będące we władaniu inwestora
- numer działki niezbędnych do budowy lub przebudowy urządzeń wodnych
- numer działki niezbędnych do przejścia przez tereny wód płynących
- linie terenu niezbędnego dla obiektów budowlanych:
- linia rozgraniczająca teren inwestycji drogi wojewódzkiej
- teren niezbędny do budowy lub przebudowy innych dróg publicznych
- teren niezbędny do budowy lub przebudowy urządzeń wodnych
- lub urządzeń melioracji wodnych szczegółowych
- teren niezbędny do budowy lub przebudowy sieci uzbrojenia terenu
- teren niezbędny do budowy lub przebudowy zjazdów
- teren niezbędny do przejścia przez tereny wód płynących

- ### Branża teletechniczna
- proj. przebiegi WSS
 - proj. rury osłonowe na ciągach WSS
 - proj. przebiegi ORANGE
 - proj. rury osłonowe na ciągach ORANGE
 - proj. stówek rozdzielczy ORANGE
 - proj. studnie kablowe ORANGE
 - istniejąca sieć do likwidacji
- ### Branża sanitarna
- proj. wodociąg
 - proj. kanalizacja deszczowa
 - proj. rura ochronna
 - istniejąca sieć do likwidacji
 - proj. studnia kanalizacyjna
 - proj. wpust deszczowy zwykły
 - proj. wpust deszczowy przykrawężnikowy

- ### Branża elektryczna
- proj. kabel nN
 - istn. linia SN do przewieszenia
 - istn. linia nN do przewieszenia
 - istn. linia do demontażu
 - proj. słup nN
 - latarnia oświetleniowa
 - istn. złącze kablowe - przetłożone
 - proj. muła kablowa nN
 - demontaż
 - proj. rura osłonowa nN
 - istniejąca sieć do likwidacji
- ### Branża zieleni
- proj. szafka oświetleniowa
 - sygnalizatory
 - projektowane drzewa do nasadzenia
 - numer gatunku/ilość sadzonek
 - krzewy, zadrzewienia i lasy
 - przewidziane do wyrybu

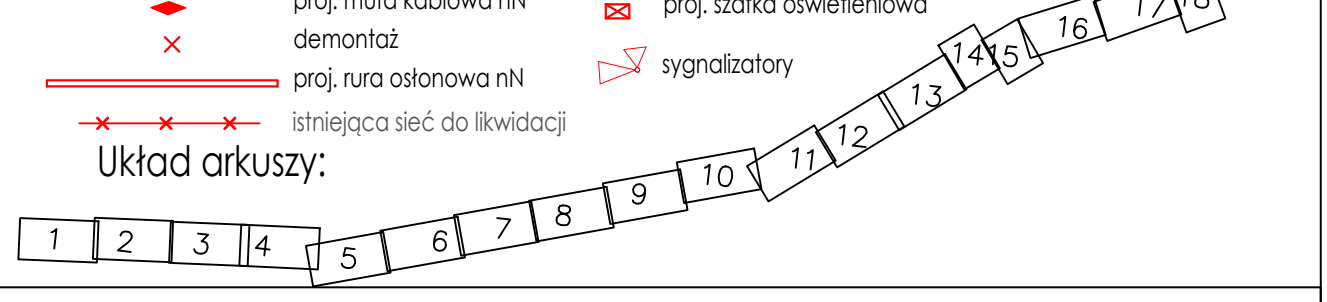

Rozbudowa drogi wojewódzkiej nr 441 Miłosław - Borzykowo na odcinku Mikuszewo - Borzykowo, teren gminy Kołaczkowo

Projektant	Stadium	Projekt budowlany			
		Drogowa			
LAFRENTZ POLSKA sp. z o.o.	2	Projekt zagospodarowania terenu		Skala rysunku 1:500	
		Numer rysunku	Numer arkusza		Data opracowania
mgr inż. Michał Schmidt	10	2018-04			
mgr inż. Tomasz Sobczak					
mgr inż. Ewa Kmieć					
mgr inż. Janusz Szostok					
mgr inż. Magdalena Stachowiak					
mgr inż. Magdalena Lewandowska					
inż. Krzysztof Szymański					
Janusz Borowczyk					
mgr inż. Janusz Wilczyński					
mgr inż. Ireneusz Wasiak					
mgr inż. Agnieszka Rak					
mgr inż. Andrzej Maliński					
mgr inż. Agnieszka Błaszczak					
mgr inż. Adrianna Przyłuska					