

MAPA DO CELÓW PROJEKTOWYCH

SKALA 1:500

Karta nr 18(18)
Województwo: wielkopolskie
Powiat: wrzesiński
Jedn. ewid.: 303001_2, Kołaczkowo
Obręb: Wszembórz, Borzykowo
Sekcje: 6.172.17.05.2.4, 6.172.18.01.1.3
6.172.18.01.1.1,
Układ współrzędnych: "2000" (18)
Układ wysokości: Kranształ 86
Id. zgt.: NCK.6640.2846.2016

nie wlicza się również w terenie innych nie wykazanych na obiekcie mapy urządzeń podziemnych, które były istniejące do momentu ich usunięcia lub nie istniały w ustalonych brzożach.
Nie należy utożsamiać składowych granic w oparciu o kopie wycieczek na podstawie § 80 ust. 5 rozporządzenia MKR z dnia 08.11.2019 r. w sprawie standardów technicznych wykonania geodezyjnych pomiarów planimetrycznych i wysokościowych oraz opracowania i przekazywania wyników tych pomiarów do podstawowej bazy geodezyjnej i kartograficznej.

Stan aktualny na dzień: 17.02.2017 r.
w zasięgu zlecenia

Sporządził
PRZEDSIĘBIORSTWO USŁUG
GEODEZYJNO-KARTOGRAFICZNYCH
"GEOBIZ" mgr inż. Bartłomiej Sienkowiak
66-300 Międzyrzecz, ul. Piastowska 40D/10
NIP 596-158-41-92, www.geobiz.pl




Poświadczam, że niniejszy dokument został opracowany w wyniku prac geodezyjnych i kartograficznych, których rezultaty zawiera operat techniczny wpisany do ewidencji materiałów państwowego zasobu geodezyjnego i kartograficznego

STAROSTA WRZESIŃSKI

P 3030 2018 274
(Identyfikator ewidencyjny materiału zasobu - operatu technicznego)
28 LUT 2018 z up. Starosta
(Data wpisania operatu technicznego do ewidencji materiałów zasobu)
Małgorzata Nowaczyk
Geodeta Państwowy
(Imię, nazwisko i podpis osoby reprezentującej organ)

Potwierdzam, że kopia mapy do celów projektowych jest zgodna z oryginałem.
LAFRENTZ POLSKA Sp. z o.o.
Poznań, ul. Zbąszyńska 29
KOORDYNATOR ZESPÓŁU PROJEKTOWYCH
INŻYNIER PROJEKTANT
mgr inż. Michał Schmidt
Upr. bud. Nr WKP/0248/POOD/07

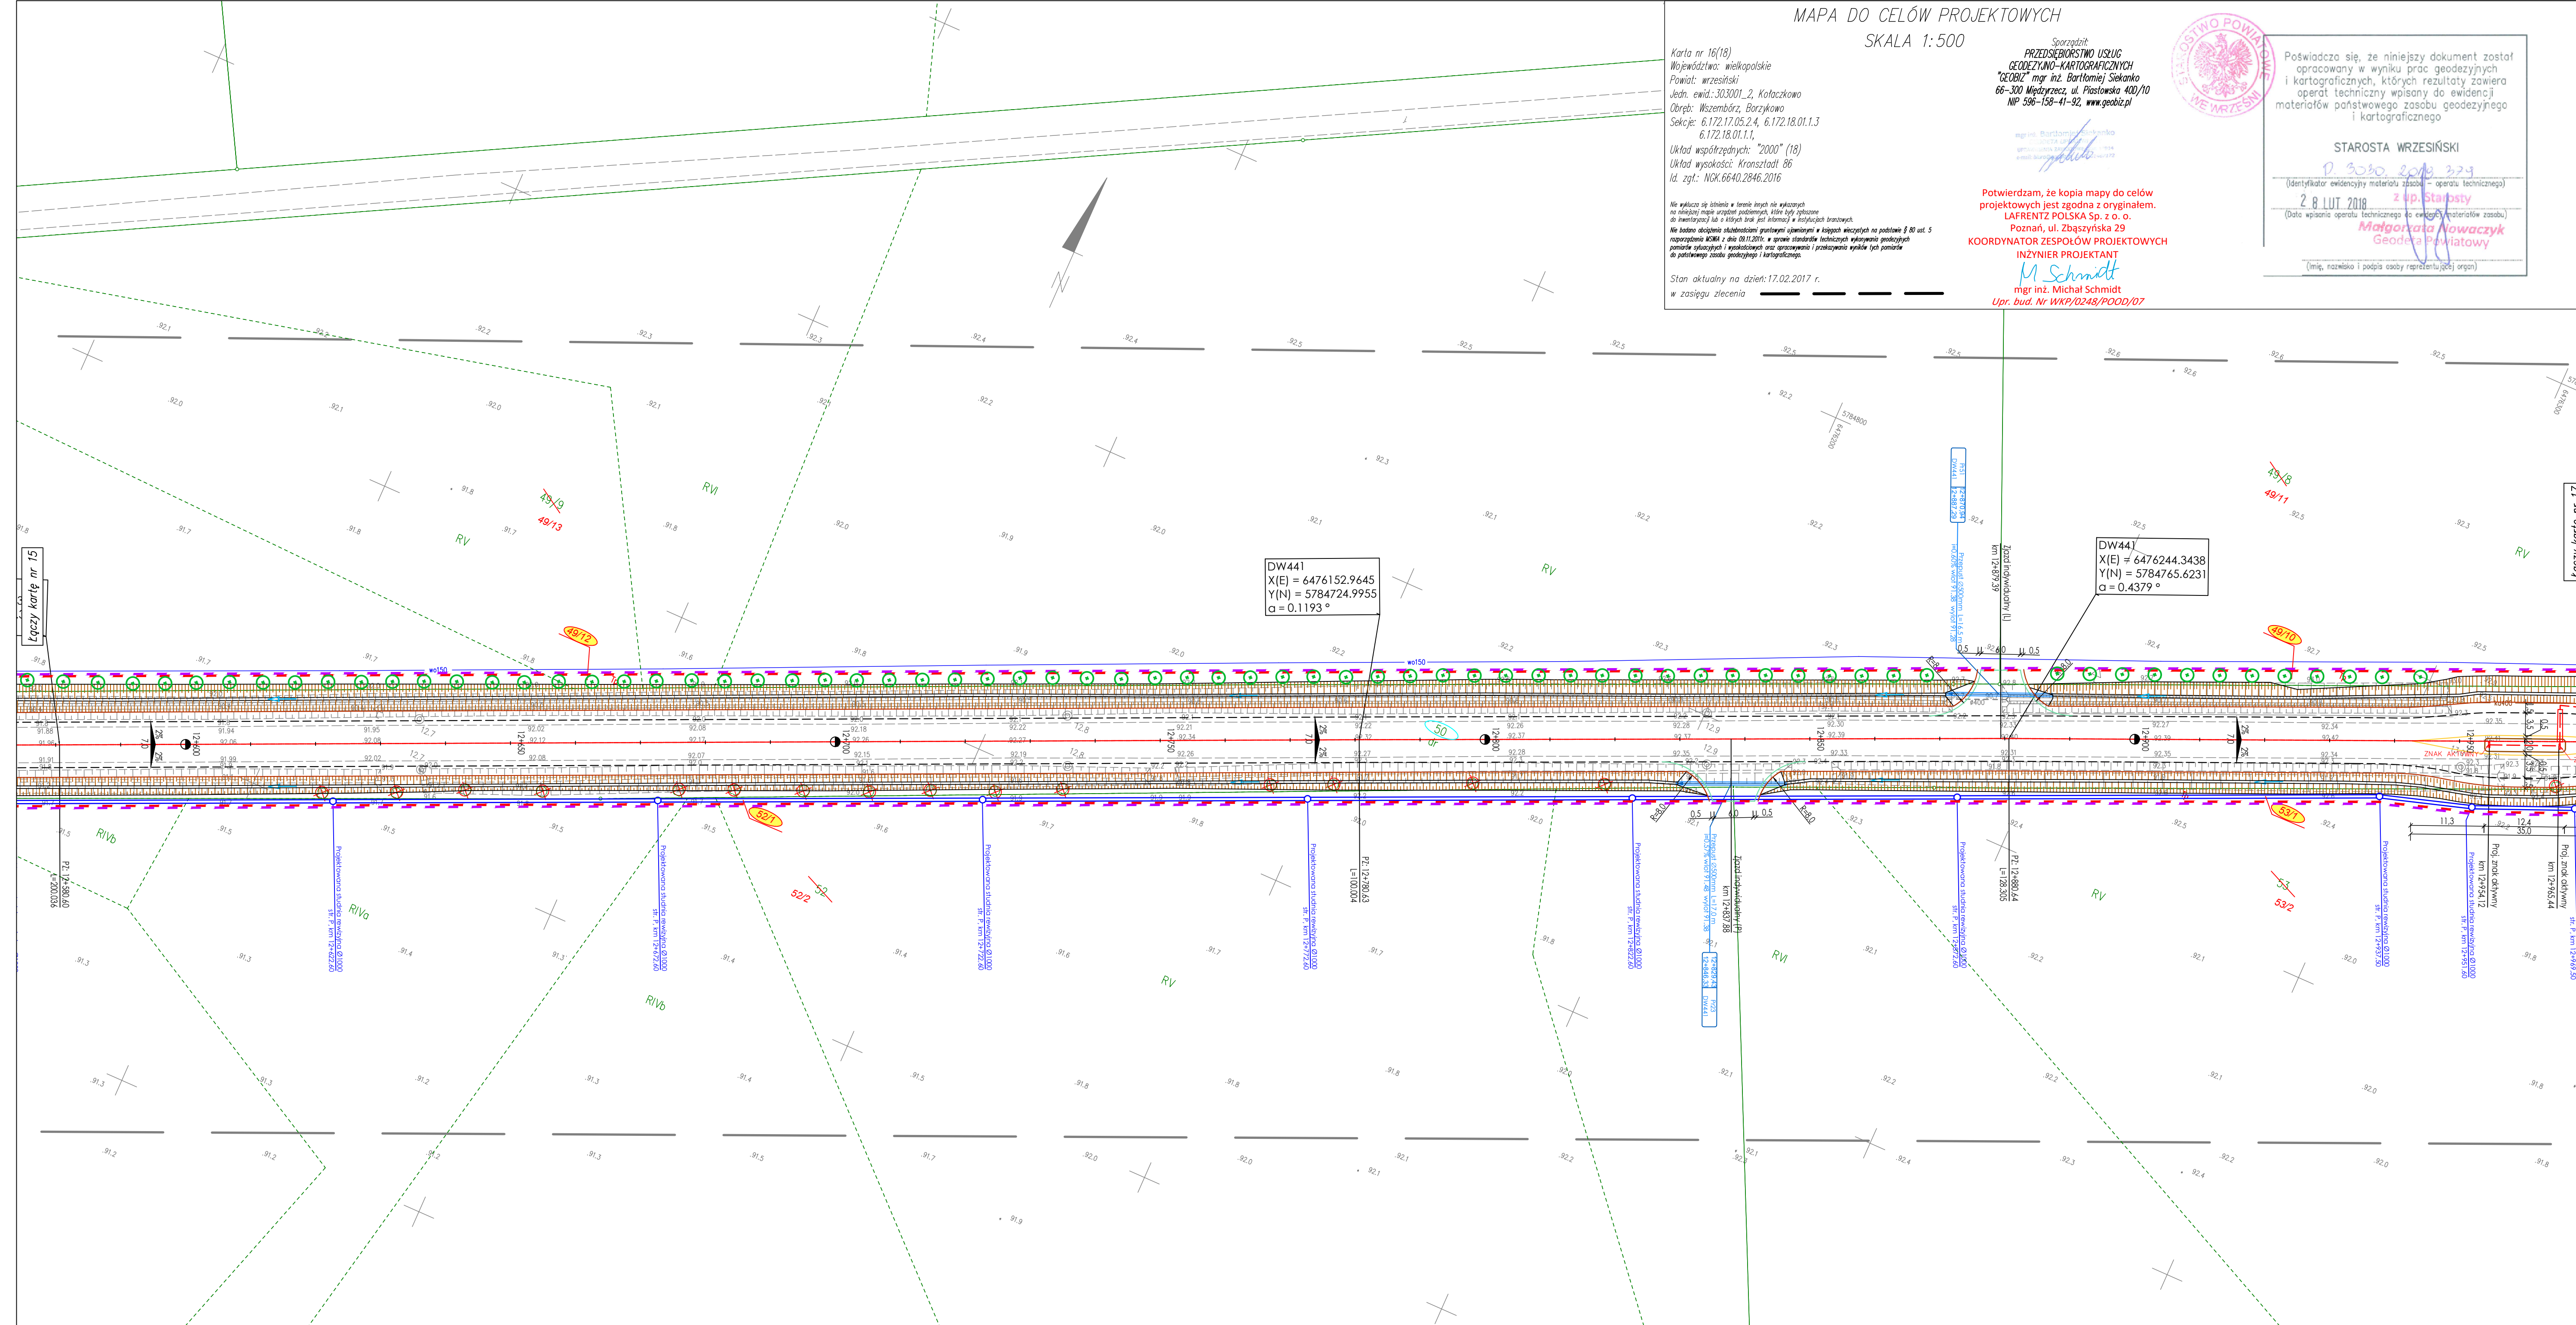

Legenda

	proj. os. drogi głównej
	proj. os. drogi powiatowej
	proj. os. drogi gminnej
	proj. krawężnik jezdni
	proj. krawężnik betonowy wystający o wym. 200x30x100cm
	proj. krawężnik betonowy żaniony
	proj. obrzeże betonowe o wym. 8x30cm
	proj. krawędź pobocza nieuwardzonego
	proj. ściek przykrawężnikowy betonowy
	proj. opornik betonowy 12x25cm
	proj. krawędź zjazdu z kostki betonowej
	proj. krawędź skarpy w miejscu dowiązania do istniejącego terenu
	proj. krawędź zjazdu indywidualnego z MMA
	proj. bariery ochronne N2 W3, A: odcinek początkowy/końcowy
	proj. bariery ochronne N2 W3, A: odcinek zasadniczy
	proj. bulwady U-1a o wys. 1,10m
	proj. przepusty pod zjazdami
	proj. przepusty pod drogą wojewódzką
	proj. rów drogowy
	proj. umocnienie rowu narzutem kamiennym

	istniejący numer działki
	istniejący numer działki podlegający podziałowi
	numer działki po podziale do przejęcia pod inwestycję
	numer działki istniejącej do przejęcia w całości pod inwestycję
	numer działki po podziale poza pasem drogowym
	numer działki niezbędnych do budowy lub przebudowy innych dróg publicznych
	numer działki będącej we władaniu inwestora
	numer działki niezbędnych do budowy lub przebudowy urządzeń wodnych
	numer działki niezbędnych do przejęcia przez tereny wód płynących
	linie terenu niezbędnego dla obiektów budowlanych:
	linie rozgraniczające teren inwestycji drogi wojewódzkiej
	teren niezbędny do budowy lub przebudowy innych dróg publicznych
	teren niezbędny do budowy lub przebudowy urządzeń wodnych
	teren niezbędny do budowy lub przebudowy urządzeń melioracji wodnych szczegółowych
	teren niezbędny do budowy lub przebudowy sieci uzbrojenia terenu
	teren niezbędny do budowy lub przebudowy zjazdów
	teren niezbędny do przejęcia przez tereny wód płynących

	Branża teletechniczna		Branża sanitarna
	proj. przebiegi WSS		proj. wodociąg
	proj. rury osłonowe na ciągach WSS		proj. kanalizacja deszczowa
	proj. przebiegi ORANGE		proj. rura ochronna
	proj. rury osłonowe na ciągach ORANGE		istniejąca sieć do likwidacji
	proj. stówek rozdzielczy ORANGE		istniejąca sieć do likwidacji
	proj. studnie kablowe ORANGE		proj. studnia kanalizacyjna
	istniejąca sieć do likwidacji		proj. wpust deszczowy zwykły
			proj. wpust deszczowy przykrawężnikowy

	Branża elektryczna		Branża zieleni
	proj. kabel nN		proj. drzewa przewidziane do wycięcia
	istn. linia SN do przewieszenia		proj. drzewa przewidziane do wycięcia
	istn. linia nN do przewieszenia		proj. drzewa przewidziane do wycięcia
	istn. linia do demontażu		proj. drzewa przewidziane do wycięcia
	proj. stóp nN		proj. drzewa przewidziane do wycięcia
	latarnia oświetleniowa		proj. drzewa przewidziane do wycięcia
	istn. złącze kablowe - przetłożone		proj. drzewa przewidziane do wycięcia
	proj. muła kablowa nN		proj. drzewa przewidziane do wycięcia
	demontaż		proj. drzewa przewidziane do wycięcia
	proj. rura osłonowa nN		proj. drzewa przewidziane do wycięcia
	istniejąca sieć do likwidacji		proj. drzewa przewidziane do wycięcia

Układ arkuszy:

Rozbudowa drogi wojewódzkiej nr 441 Miłosław - Borzykowo na odcinku Mikuszewo - Borzykowo, teren gminy Kołaczkowo

	Projektant	Stadium	Projekt budowlany		
	Branża		Drogowa		
LAFRENTZ LAFRENTZ POLSKA sp. z o.o. ul. Zbąszyńska 29, 60-359 Poznań	Tytuł rysunku		Projekt zagospodarowania terenu		Skala rysunku 1:500
	Numer rysunku	2	Numer arkusza	16	Data opracowania 2018-04
Wykonawca 	Funkcja		Imię, nazwisko	Branża	Nr uprawnień
	Projektant	mgr inż. Michał Schmidt	drogowa	WKP/0248/POOD/07	Podpis
Wojewódzki Zarząd Dróg Województwach w Poznaniu ul. Wilekisk 51 61-623 Poznań	Sprawdzający	mgr inż. Tomasz Sobczak	drogowa	WKP/0096/POOD/04	
	Projektant	mgr inż. Ewa Kmiec	konstrukcyjno-budowlana	7131/58P/2001	
Investor	Sprawdzający	mgr inż. Janusz Szostak	mostowa	KB11-1526/566	
	Projektant	mgr inż. Magdalena Stachowiak	sanitarna	WKP/0236/POOD/17	
Investor	Sprawdzający	mgr inż. Magdalena Lewandowska	sanitarna	WKP/0145/PWOS/04	
	Projektant	inż. Krzysztof Szymański	teletechniczna	578/971/J	
Investor	Sprawdzający	Janusz Borowczyk	teletechniczna	0129/96/A1	
	Projektant	mgr inż. Janusz Wilczyński	elektryczna	257/96/J/W	
Investor	Sprawdzający	mgr inż. Ireneusz Wasiak	elektryczna	275/02/0/W	
	Projektant	mgr inż. Agnieszka Rak	sanitarna	SK2/159/PWOS/06	
Investor	Sprawdzający	mgr inż. Andrzej Malinowski	sanitarna	WKP/0253/PWOS/05	
	Projektant	mgr inż. Agnieszka Błaszczak	zieleni		
Investor	Sprawdzający	mgr inż. Adrianna Przyłuska	zieleni	PIE-132	