


- ### Legenda
- proj. os. drogi głównej
 - proj. os. drogi powiatowej
 - proj. os. drogi gminnej
 - proj. krawężnik jezdni
 - proj. krawężnik betonowy wystający o wym. 20x30x100cm
 - proj. krawężnik betonowy zanurzony
 - proj. obrzeża betonowe o wym. 8x30cm
 - proj. krawężnik pobocza nieutwardzonego
 - proj. ściek przykrawężnikowy betonowy
 - proj. opomnik betonowy 12x25cm
 - proj. krawężnik zjazdu z kostki betonowej
 - proj. krawężnik skarp w miejscu dowiązania do istniejącego terenu
 - proj. krawężnik zjazdu indywidualnego z MMA
 - proj. krawężnik zjazdu publicznego z MMA
 - proj. bariery ochronne N2 W3, A; odcinek początkowy/końcowy
 - proj. bariery ochronne N2 W3, A; odcinek zasadniczy
 - proj. balustrady U-11a o wys. 1,10m
 - proj. przepusty pod zjazdami
 - proj. przepusty pod drogą wojewódzką
 - proj. rów drogowy
 - proj. umocnienie rowu narzutem kamiennym

- istniejący numer działki
- istniejący numer działki podlegający podziałowi
- numer działki po podziale do przejęcia pod inwestycję
- numer działki istniejącej do przejęcia w całości pod inwestycję
- numer działki po podziale poza pasem drogowym
- numer działki niezbędnych do budowy lub przebudowy innych dróg publicznych
- numer działki będącej we władaniu inwestora
- numer działki niezbędnych do budowy lub przebudowy urządzeń wodnych
- numer działki niezbędnych do przejęcia przez tereny wód płynących
- linie terenu niezbędnego dla obiektów budowlanych:
- linie rozgraniczające teren inwestycji drogi wojewódzkiej
- teren niezbędny do budowy lub przebudowy innych dróg publicznych
- teren niezbędny do budowy lub przebudowy urządzeń wodnych
- teren niezbędny do budowy lub przebudowy sieci uzbrojenia terenu
- teren niezbędny do budowy lub przebudowy zjazdów
- teren niezbędny do przejęcia przez tereny wód płynących

- ### Branża teletechniczna
- proj. przebiegi WSS
 - proj. rury osłonowe na ciągach WSS
 - proj. przebiegi ORANGE
 - proj. rury osłonowe na ciągach ORANGE
 - proj. stówek rozdzielczy ORANGE
 - proj. studnie kablowe ORANGE
 - istniejąca sieć do likwidacji
- ### Branża elektryczna
- proj. kabel nN
 - istn. linia SN do przewieszenia
 - istn. linia nN do przewieszenia
 - istn. linia do demontażu
 - proj. stóp nN
 - latarnia oświetleniowa
 - istn. złącze kablowe - przełożone
 - proj. mufa kablowa nN
 - demontaż
 - proj. rura osłonowa nN
 - istniejąca sieć do likwidacji
- ### Branża sanitarna
- proj. wodociąg
 - proj. kanalizacja deszczowa
 - proj. rura ochronna
 - istniejąca sieć do likwidacji
 - istniejąca sieć do likwidacji
 - proj. studnia kanalizacyjna
 - proj. wpust deszczowy zwykły
 - proj. wpust deszczowy przykrawężnikowy
- ### Branża zieleni
- projektowane drzewa do nasadzenia
 - numer gatunku/ilość sadzonek
 - krzewy, zadzewienia i lasy
 - przewidziane do wyrybu
 - projektowane drzewa do nasadzenia
 - numer gatunku/ilość sadzonek
 - krzewy, zadzewienia i lasy
 - przewidziane do wyrybu

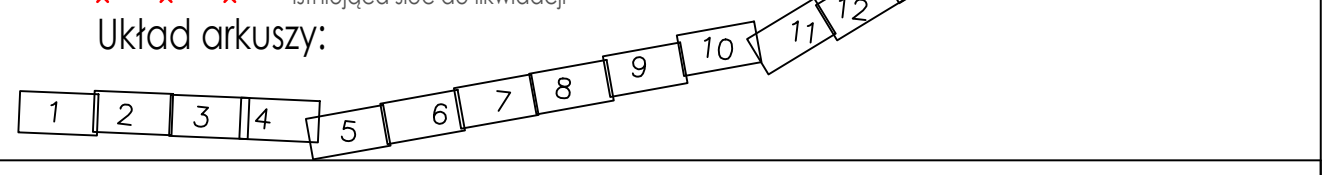

MAPA DO CELÓW PROJEKTOWYCH
SKALA 1:500

Karta nr 6(18)
Województwo: wielkopolskie
Powiat: wrzesiński
Jedn. ewid.: 30.3001_2, Kotaczkowo
Obszar: Wszembórz
Sekcje: 6.172.17.09.3.1, 6.172.17.09.3.3

Układ współrzędnych: "2000" (18)
Układ wysokości: Kranszadt 86
Id. zgl.: NCK 6640.2846.2016

Ne włącza się do niego w terenie innych nie wyznaczonych na niniejszą mapę urządzeń podziemnych, które były zbudowane do inwestycji lub w sposób inny niż określony w niniejszym projekcie. Nie bierze się pod uwagę zmian w danych technicznych wykonania projektów poprzednich etapów i projektów innych autorów, w szczególności w zakresie do podziemnego zasobu geodezyjnego i kartograficznego.

Starosta Wrzesiński
D. 30.10.2018
Z. B. LUT. 2018
Z. B. LUT. 2018
M. G. Nowaczyk
Geodeta Powiatowy

Potwierdzam, że kopia mapy do celów projektowych jest zgodna z oryginałem.
LAFRENTZ POLSKA Sp. z o. o.
Poznań, ul. Zbąszczyńska 29

KOORDYNATOR ZESPÓŁÓW PROJEKTOWYCH
INŻYNIER PROJEKTANT
M. Schmidt
mgr inż. Michał Schmidt
Upr. Bud. Nr WKP/0248/P00D/07

Rozbudowa drogi wojewódzkiej nr 441 Miłosław - Borzykowo na odcinku Mikuszewo - Borzykowo, teren gminy Kotaczkowo

Projektant	Stadium	Projekt budowlany			
		Drogowa			
LAFRENTZ POLSKA sp. z o.o. ul. Zbąszczyńska 29, 60-359 Poznań	Branża	Projekt zagospodarowania terenu			
		Tytuł rysunku	2	Numer arkusza	6
Wykonawca	Branża	Projekt zagospodarowania terenu			
		Numer rysunku	2	Numer arkusza	6
Projektant	Imię, nazwisko	Branża	Nr uprawnień	Podpis	Podpis
Sprawdzający	mgr inż. Tomasz Sobczak	drogowa	WKP/008/P00D/04		
Sprawdzający	mgr inż. Janusz Szostok	mostowa	KBUL-2126/566		
Sprawdzający	mgr inż. Magdalena Lewandowska	sanitarna	WKP/01.65/PW05/04		
Sprawdzający	Janusz Barowczyk	teletechniczna	6129/96A1		
Sprawdzający	mgr inż. Ireneusz Wasiak	elektryczna	275/02/00W		
Sprawdzający	mgr inż. Andrzej Maliński	sanitarna	WKP/02.53/PW05/05		
Inwestor	Sprawdzający	mgr inż. Adrianna Przyłuska	zieleni		