

Krajowa ewidencja gruntowa i budynkowa
 Powiat: Kościański
 Jednostka ewidencyjna: 30102_2 Kościan
 obręb: 30102_2-0001 Kościan
 data: według daty sporządzenia

Arkusz 28

Krajowa ewidencja gruntowa i budynkowa
 Powiat: Kościański
 Jednostka ewidencyjna: 30102_2 Kościan
 obręb: 30102_2-0009 Koźlewo
 data: według daty sporządzenia


Arkusz 29
 Arkusz 30

MAPA DO CELÓW PROJEKTOWYCH
 skala 1:500

Mapa wykonana:
 1. w układzie współrzędnych płaskich oznaczonych "2000"
 2. w układzie wysokościowym Kruskalatt 65
 Mapa historyczna powstała w wyniku wektoryzacji rastrowej mapy zasadniczej oraz planów sytuacyjnych.
 Granice nieruchomości (stadialnej) przyjęte na podstawie operatu sądowego gminnej kadastrowej.
 Mapa aktualna na miesiąc lipiec 2016r.
 Nie wykonano badania ksiąg wieczystych pod kątem skuteczności granicznych.
 Siatkę ortorektowaną oznaczono linią czerwoną.
 Data: według daty sporządzenia (01.10.2016)

Potwierdam, że kopia mapy do celów projektowych jest zgodna z oryginałem.

LAFRENTZ POLSKA Sp. z o.o.
 ul. Złoty Kręgiel 29
 GŁÓWNY PROJEKTANT
 mgr inż. Michał Schmidt
 Upi. bud. Nr WAP/0246/POD/0107

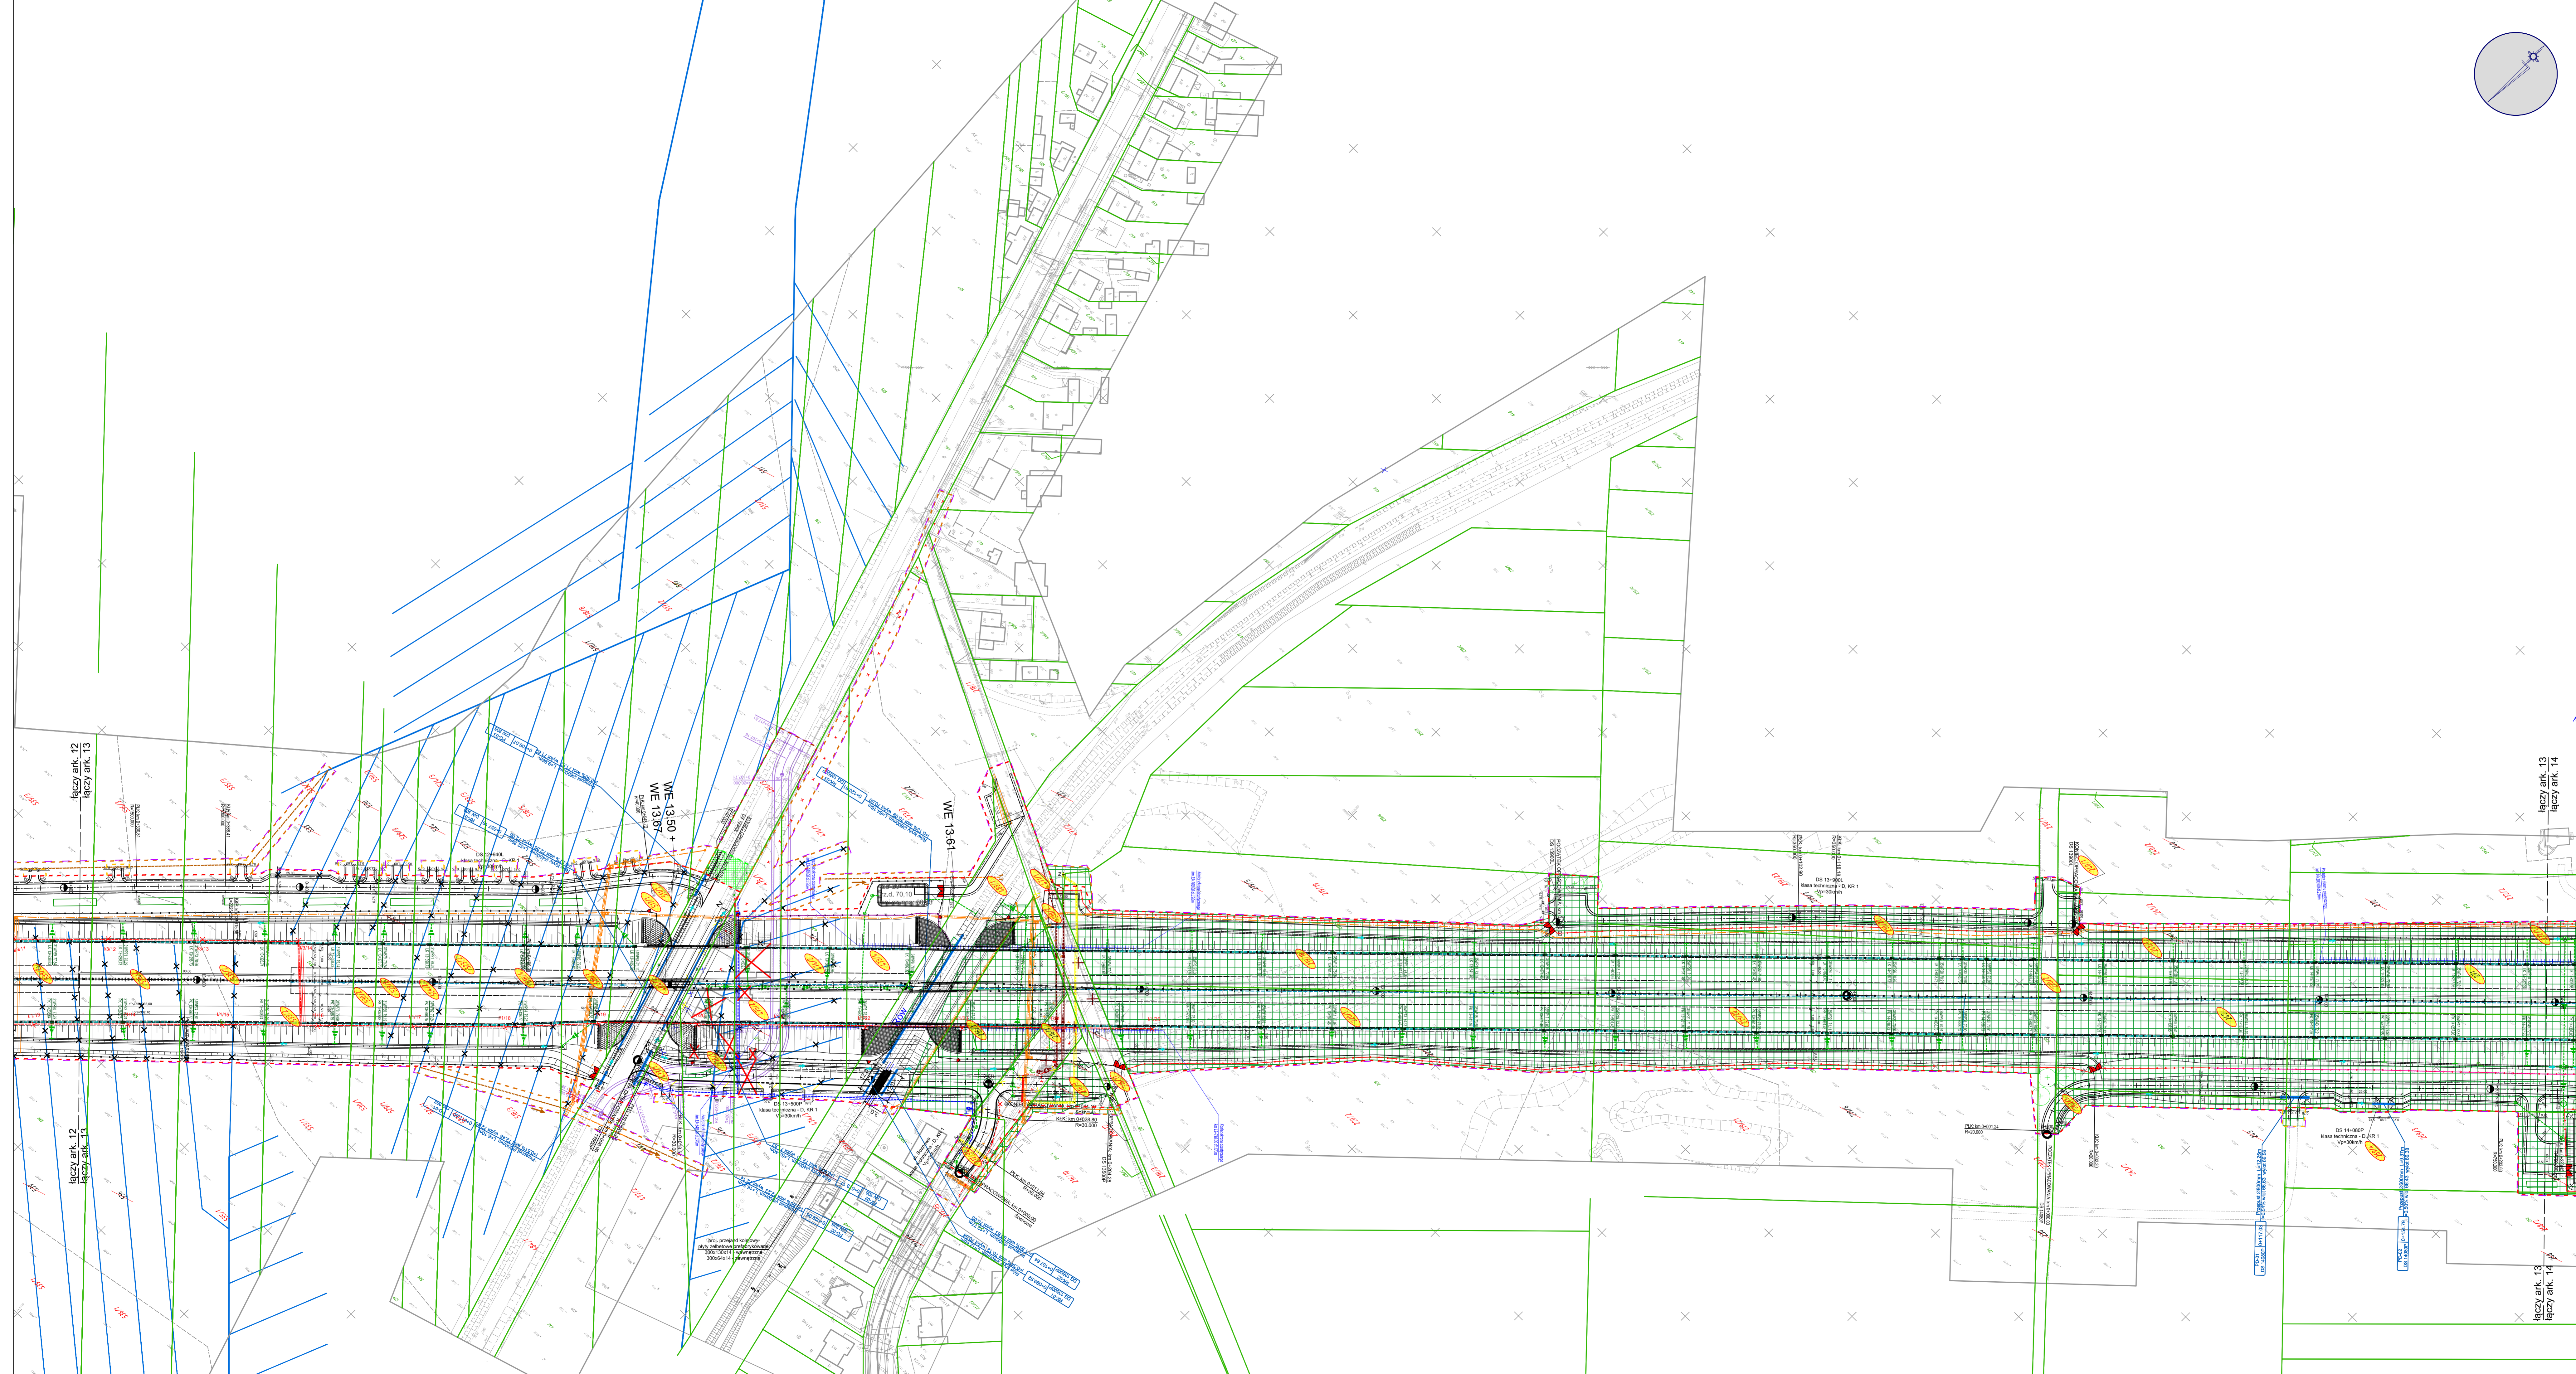

INWESTOR:
GDDKIA
 Skarb Państwa - Generalny Dyrektor Dróg Krajowych i Autostrad
 z siedzibą w Warszawie, ul. Włocławska 55, 00-814 Warszawa
 reprezentowany przez Generalną Dyrekcję Dróg Krajowych i Autostrad
 Oddział w Poznaniu, ul. Śmiełkowskiego 5a, 60-763 Poznań

WYKONAWCA:
budimex
BUDIMEX S.A.
 ul. Stawki 40, 01-040 Warszawa

USŁUGODAWCA PROJEKTOWY:
LAFRENTZ POLSKA sp. z o.o.
 ul. Złoty Kręgiel 29, 60-359 Poznań

Nr umowy:	Branża:	Stadium:	Rewizja:	Nr rysunku:
GDDKIA-O-PO/D-3/2410/9/2015	PZT	Projekt Budowlany	2.1	2
Zadanie:	Arkusz:			
Zaprojektowanie i budowa drogi S5 Poznań - Wrocław, odc. Wrócnzyn - Kościan Południe	13			
Tom:	Skala:			
TOM I PROJEKT ZAGOSPODAROWANIA TERENU	1:1000			
Tom 1.2 Część rysunkowa	Data:			
	02.2017 r.			
Nazwa rysunku:	Podpis:			
Projekt zagospodarowania terenu				

Stanowisko:	Imię i nazwisko:	Specjalność:	Nr uprawnień:
Koordinator/Projektant	mgr inż. Anna Androszewska-Kalnowska	Drógowa	WKP/0206/POD/005
Główny Projektant	mgr inż. Michał Schmidt	Drógowa	WKP/0248/POD/007
Sprawdzający	mgr inż. Andrzej Falcher	Drógowa	WKP/0242/POD/004
Główny Projektant	mgr inż. Mariusz Pustkiński	Mostowa	DPL/0504/POM/009
Sprawdzający	mgr inż. Dariusz Maczka	Mostowa	SLA/1381/POM/006
Projektant	mgr inż. Anna Chudzik	Santarna	SLA/0488/POD/13
Sprawdzający	mgr inż. Ewa Banaszewska	Santarna	MAZ/0225/POD/11
Projektant	inż. Jack Faber	Santarna	25/04ZG
Sprawdzający	mgr inż. Przemysław Iwański	Teletechniczna	DTT-TU/0224/02U
Sprawdzający	mgr inż. Andrzej Dudziński	Teletechniczna	123/96U
Projektant	mgr inż. Radosław Kacmarek	Elektroenergetyczna	POM/0217/POD/009
Sprawdzający	mgr inż. Jarosław Kur	Elektroenergetyczna	78/G02
Projektant	mgr inż. Wiktor Gulgowski	Elektroenergetyczna	WKP/0384/POD/13
Sprawdzający	mgr inż. Bartosz Bakorek	Elektroenergetyczna	WKP/0375/POD/12
Projektant	mgr inż. Tomasz Czajewski	Elektroenergetyczna	POM/0207/POD/12
Sprawdzający	mgr inż. Leszek Włodarski	Elektroenergetyczna	POM/0207/POD/03
Projektant	mgr inż. Maciej Matyja	Architektoniczna	17/987
Sprawdzający	mgr inż. Roman Stanny	Architektoniczna	7342/181494
Projektant	mgr inż. Piotr Cichy	Konstrukcyjno-izolacyjna	POM/0328/PNK/12
Sprawdzający	mgr inż. Grzegorz Olewczak	Konstrukcyjno-izolacyjna	POM/0360/PWB/15
Projektant	mgr inż. Agnieszka Błaszczak	Zieleni	
Sprawdzający	mgr inż. Adrianna Przyłaska	Zieleni	
Projektant	mgr inż. Paweł Tomczak	Melioracyjna	WKP/0060/ZOK/14
Sprawdzający	mgr inż. Rafał Antoszewski	Melioracyjna	WKP/0289/ZOK/06