


Miasto: Górnica wielkopolska
Powiat: kościański
Jednostka ewidencyjna: 30102_5 Czempin
długość: 30102_5.0015 Piętrowo I
30102_5.0005 Głuchowo
data: 01.01.2017

Arkusz 4
Arkusz 5
Arkusz 6

MAPA DO CELÓW PROJEKTOWYCH
skala 1:500

Mapa wykonana:
1. w układzie współrzędnych płaskich geodezyjnych "2000"
2. w układzie wysokościowym Krosnostrat 60
Mapa numeryczna powstała w wyniku wekturyzacji rastrowej mapy satelitarnej oraz pomiaru terenowego
Granice nieruchomości (krajowej) przyjęte na podstawie operatu ewidencyjnego i budowlanego
Mapa aktualna na miesiąc lipiec 2016r.
Nie wyznacza się linii wierzchołków pod kątem słabej widoczności punktów
Zakres opracowania oznaczony linią czerwoną
Oznaczenie sąsiadów przez granicę (ok. 16648-642016)

Powierzam, że kopia mapy do celów projektowych jest zgodna i oryginalna.
LAFRENTZ POLSKA Sp. z o.o.
Poznań, ul. Zbączyńska 29
GŁÓWNY PROJEKTANT
mgr inż. Michał Schmidt
Spr. bud. Nr WKP/0248/POD/07

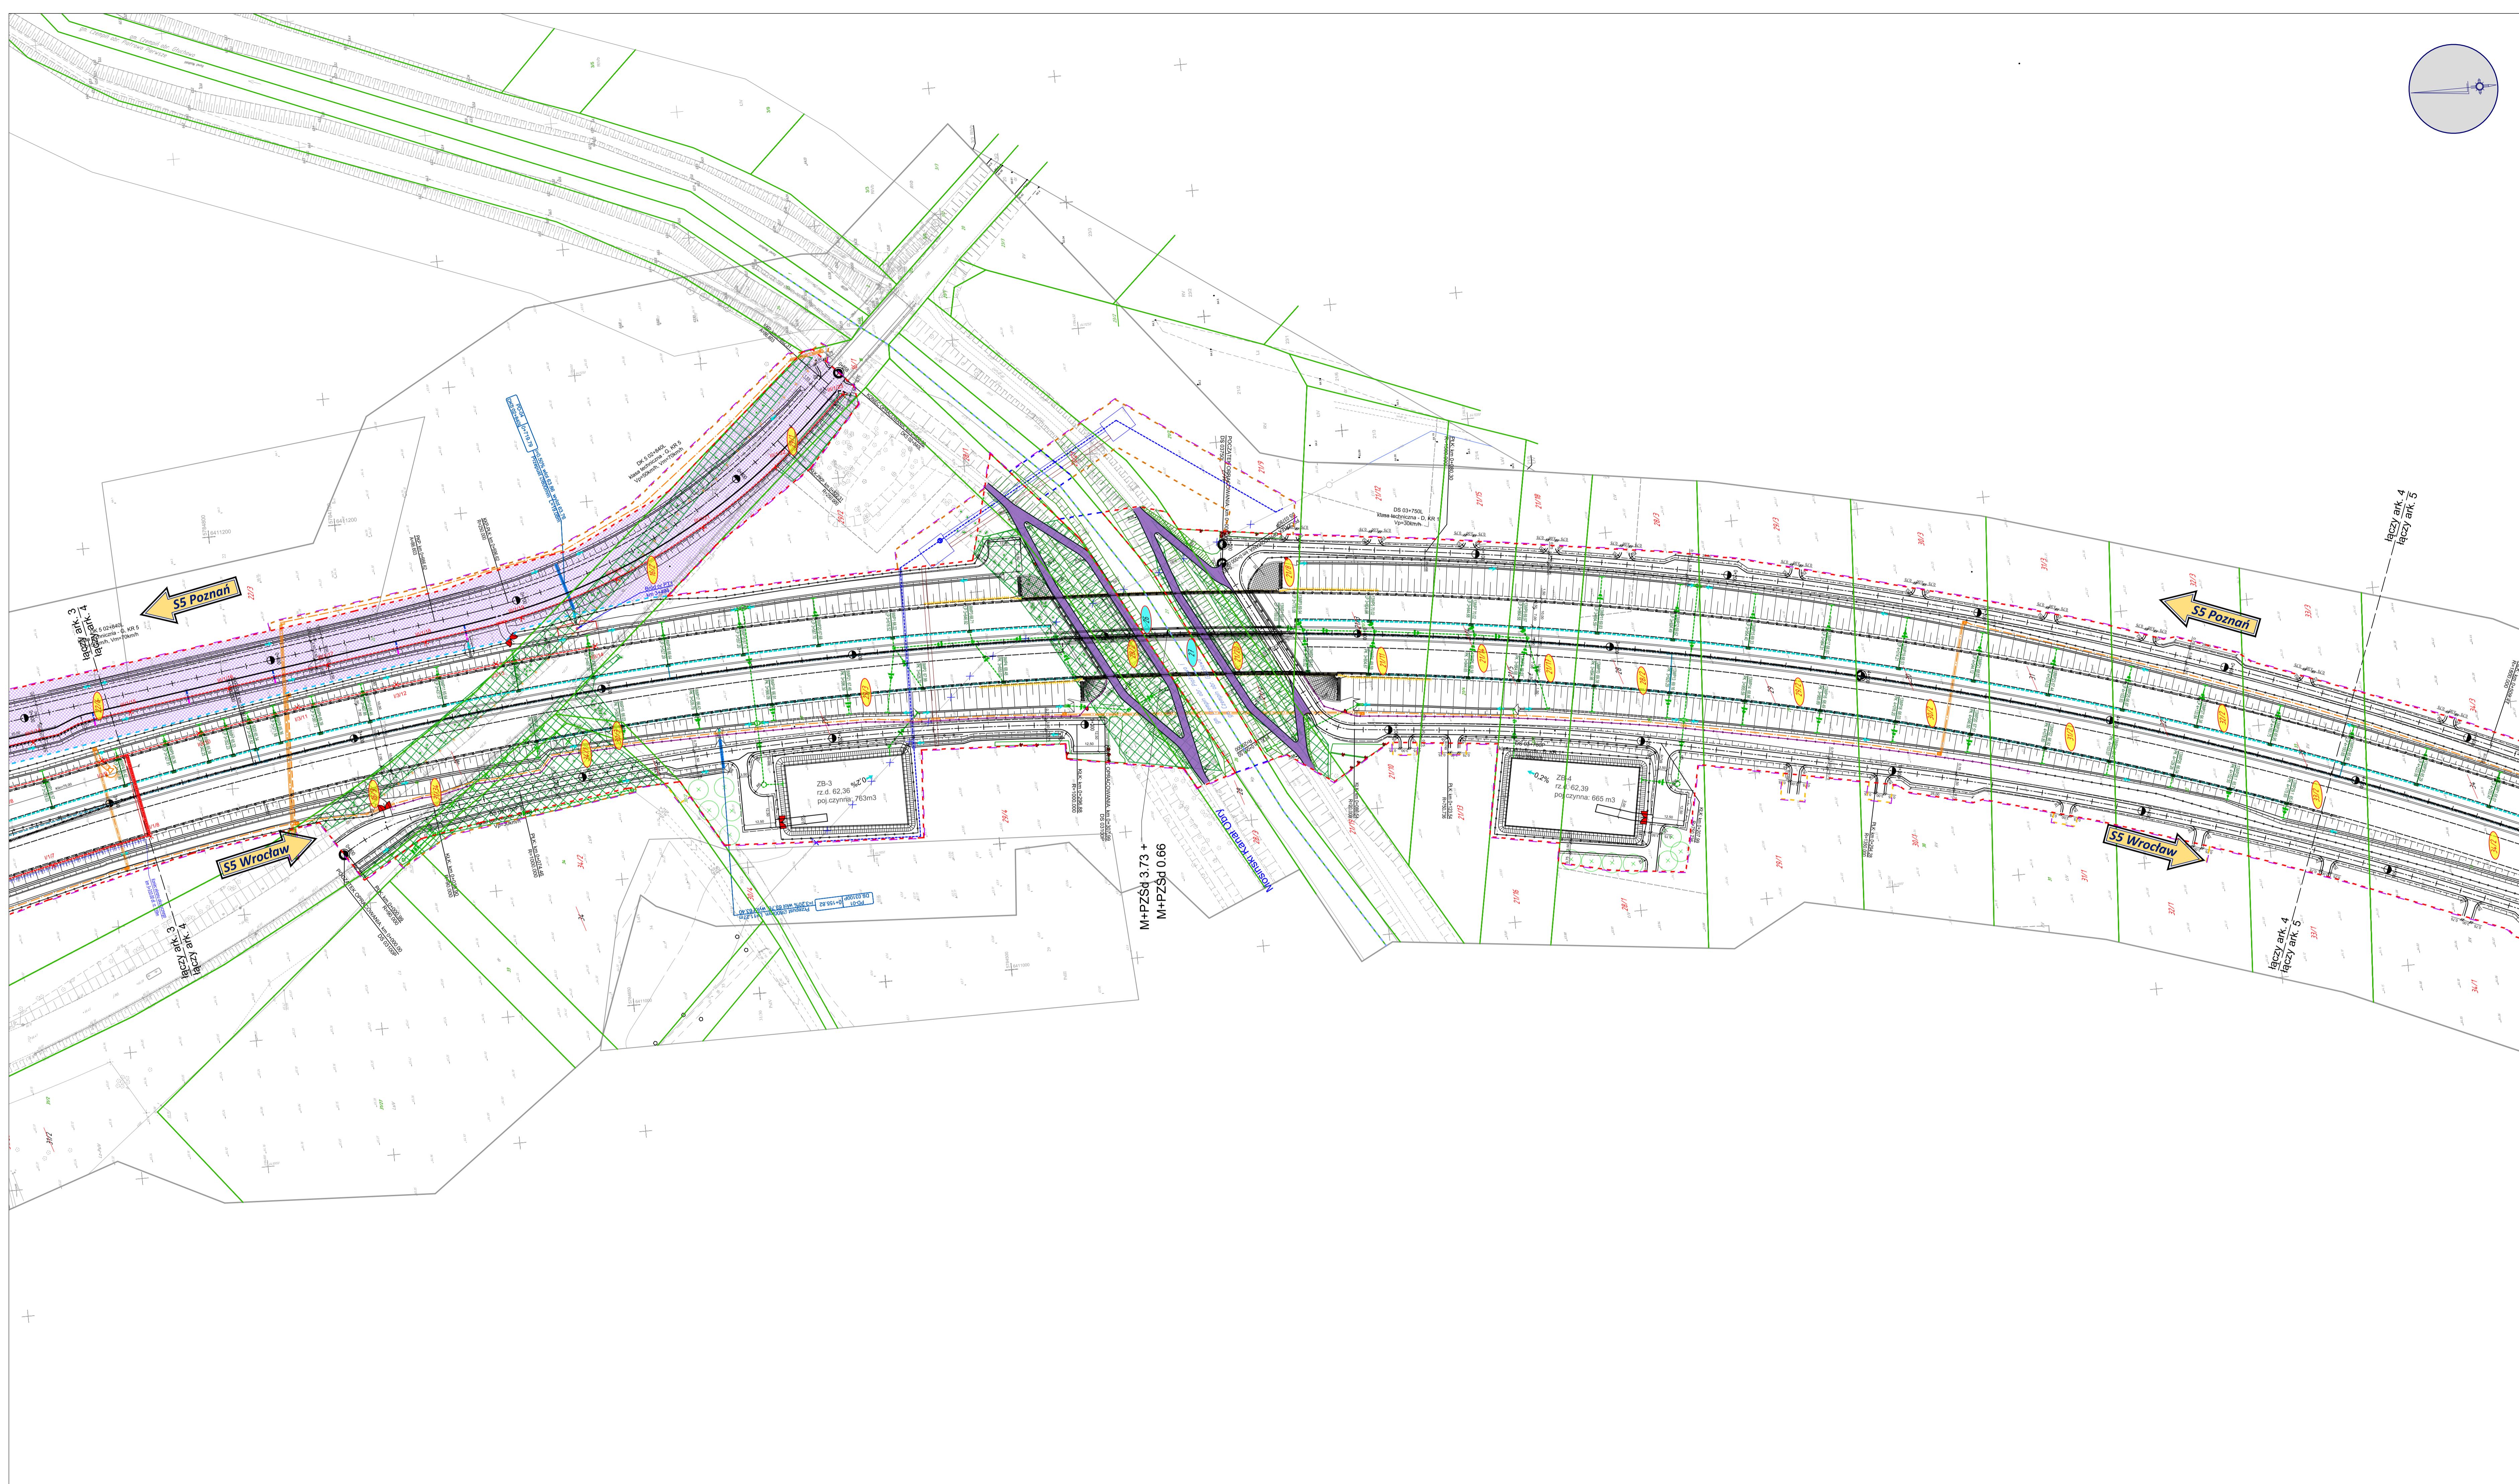

INWESTOR:
GDDKiA Skarb Państwa - Generalny Dyrektor Dróg Krajowych i Autostrad
z siedzibą w Warszawie, ul. Wronia 53, 00-874 Warszawa
reprezentowany przez Generalną Dyrekcję Dróg Krajowych i Autostrad
Oddział w Poznaniu, ul. Siemradzkiego 5a, 60-763 Poznań

WYKONAWCA:
budimex
BUDIMEX S.A.
ul. Stawki 40, 01-040 Warszawa

USŁUGODAWCA PROJEKTOWY:
LAFRENTZ POLSKA sp. z o.o.
ul. Zbączyńska 29, 60-359 Poznań

Nr umowy: GDDKiA-O-PO/D-3/2410/9/2015	Branaż: PZT	Stadium: Projekt Budowlany	Rewizja: 2,1	Nr rysunku: 2
------------------------------------------	----------------	-------------------------------	-----------------	------------------

Zadanie: **Zaprojektowanie i budowa drogi SS Poznań - Wrocław, odc. Wronczyn - Kościan Południe**

Tom: **TOM I PROJEKT ZAGOSPODAROWANIA TERENU**
Tom 1.2 Część rysunkowa

Nazwa rysunku: **Projekt zagospodarowania terenu**

Stanowisko:	Imię i nazwisko:	Specjalność:	Nr uprawnień:	Podpis:
Koordynator/Projektant	mgr inż. Anna Andrzejewska-Kalinowska	Drógowa	WKP0206/POD/05	
Główny Projektant	mgr inż. Michał Schmidt	Drógowa	WKP0248/POD/07	
Sprawdzający	mgr inż. Andrzej Tajcher	Drógowa	WKP0242/POD/04	
Główny Projektant	mgr inż. Mariusz Pastelnik	Mostowa	OPL0504/PWOM/09	
Sprawdzający	mgr inż. Bartosz Mączka	Mostowa	SLK1381/POOM/06	
Projektant	mgr inż. Anna Chudzik	Santarna	SLK4666/POOB/13	
Sprawdzający	mgr inż. Ewa Banaszewska	Santarna	MA20225/POOB/11	
Projektant	inż. Jacek Faber	Santarna	2504/25	
Projektant	mgr inż. Przemysław Iwański	Teletechniczna	DTT-TU02234/02U	
Sprawdzający	mgr inż. Andrzej Dudziński	Teletechniczna	1253/08U	
Projektant	mgr inż. Radosław Kacmarek	Elektroenergetyka	POM0217/POD/09	
Sprawdzający	mgr inż. Jarosław Kur	Elektroenergetyka	78/04/02	
Projektant	mgr inż. Wiktor Galpowski	Elektroenergetyka	WKP0384/POD/13	
Sprawdzający	mgr inż. Bartosz Balcerek	Elektroenergetyka	WKP0378/POD/12	
Projektant	mgr inż. Tomasz Czupiewski	Elektroenergetyka	POM0075/PWDE/12	
Sprawdzający	mgr inż. Leszek Wiśniewski	Elektroenergetyka	POM0075/PWDE/03	
Projektant	mgr inż. Maciej Matyja	Architektoniczna	17/P/97	
Sprawdzający	mgr inż. Roman Szumny	Architektoniczna	7342187494	
Projektant	mgr inż. Piotr Ciałk	Konstruktcyjno- inżynierska	POM0328/PWOK/12	
Sprawdzający	mgr inż. Grzegorz Olewyczyński	Konstruktcyjno- inżynierska	POM0300/PWBK/15	
Projektant	mgr inż. Agnieszka Błaszczak	Zieleni		
Sprawdzający	mgr inż. Adrianna Przyłuska	Zieleni		
Projektant	mgr inż. Paweł Tomczak	Melioracyjna	WKP0060/ZDOK/14	
Sprawdzający	mgr inż. Rafał Antoszewski	Melioracyjna	WKP0206/ZDOK/06	