



Mapa zasadnicza  
 Skala 1:1000  
 Województwo: Województwo wielkopolskie  
 Powiat: Powiat poznański  
 Jednostka ewid.: 302116\_5 - Swarzędz - obszar wiejski  
 Obręb: 0010 - Łowęcin

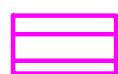

Granica obszaru działki, który zostanie zajęty na czas wykonania prac budowlano-montażowych związanych z realizacją inwestycji. Granica obszaru działki, wobec którego decyzja o ustaleniu lokalizacji inwestycji w zakresie terminalu ma wywołać skutek zgodnie z art. 24 ust. 1b specustawy (działka nr 12/10).

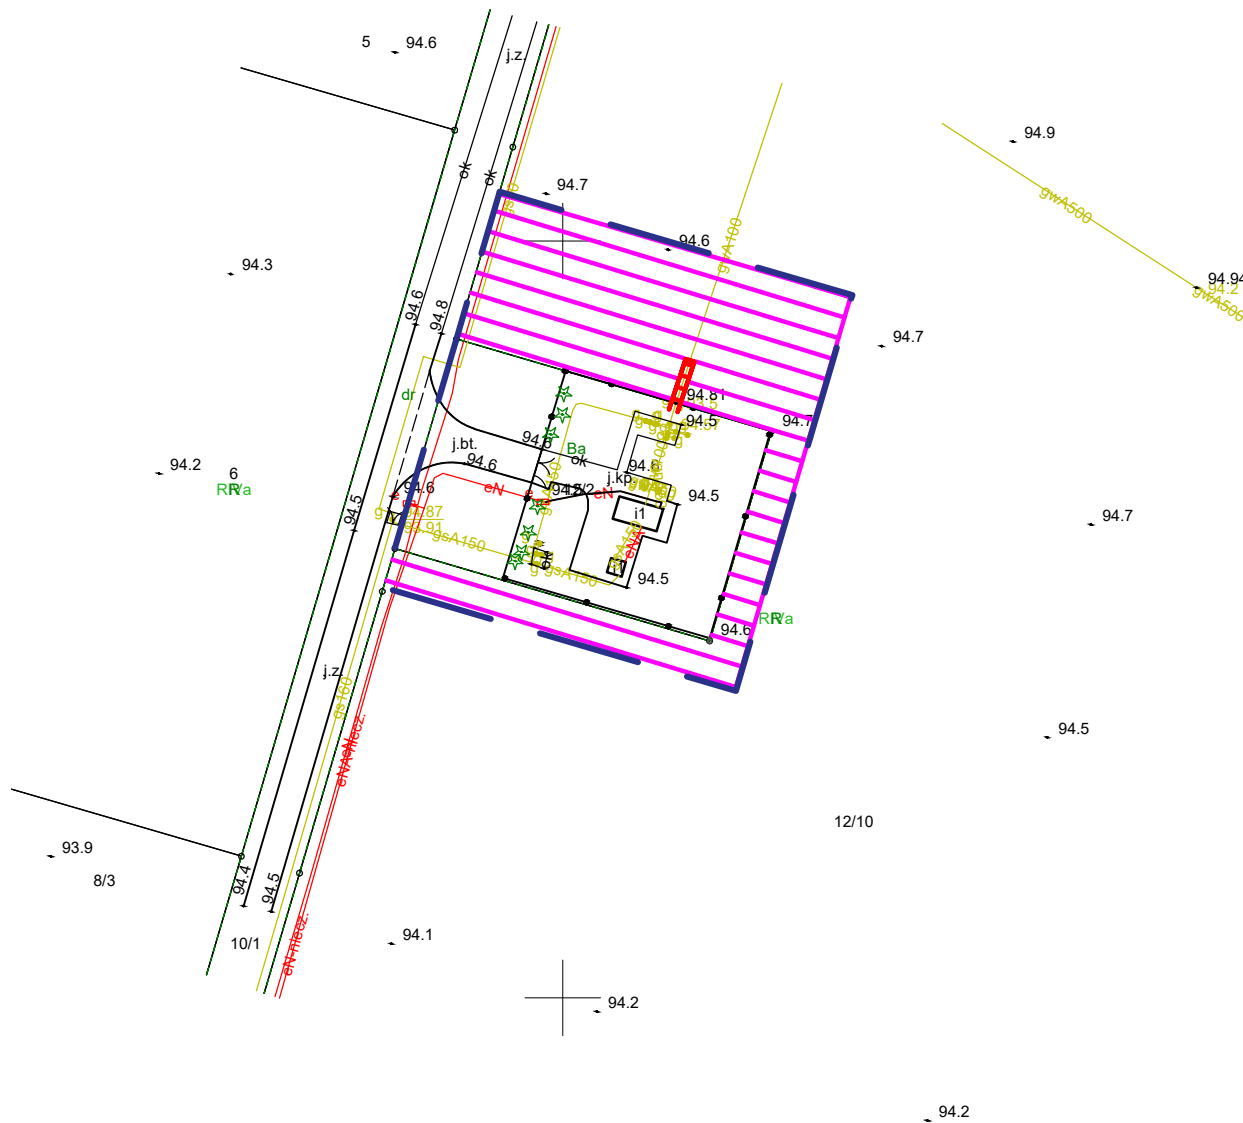

Granica terenu objętego wnioskiem o wydanie decyzji o ustaleniu lokalizacji inwestycji w zakresie terminalu.



Granica obszaru działek, które będą wykorzystywane przez cały okres eksploatacji i użytkowania stacji gazowej (czas nieokreślony), na których zostaną wykonane bariery ochronne (tzw. płotki), mające na celu zabezpieczenie infrastruktury technicznej gazociągu. Granica obszaru działek, wobec których decyzja o ustaleniu lokalizacji inwestycji w zakresie terminalu ma wywołać skutek zgodnie z art. 24 ust. 1 specustawy (działki nr 12/10).

## Załącznik nr 1

					Jednostka projektowa:		
Projektował:	mgr inż. Kamila Dyjas	ZAP/0092/POOS/09	Instalacyjna		Przedsiębiorstwo Projektowo-Usługowe Hydro-Invest Bartosz Szewczyk ul. Jagodowa 50 64-500 Kępa		
Opracował:	mgr inż. Bartosz Szewczyk	--	--				
Projektował:	--	--	--				
Projektował:	--	--	--				
Obiekt:	Stacja gazowa w/c redukcyjno - pomiarowa			Inwestor:		Branża:	Stadium:
Nazwa zadania:	Rozbiórka istniejącej i budowa nowej stacji gazowej wysokiego ciśnienia redukcyjno-pomiarowej Łowęcin			Operator Gazociągów Przesyłowych GAZ-SYSTEM S.A. ul. Mszczonowska 4 02-337 Warszawa		--	PT
Adres obiektu:	woj. Wielkopolskie, pow. Poznański, gm. Swarzędz, dz. nr 12/2, 12/10, obręb Łowęcin, identyfikator działek 302116_5.0010.12/2, 302116_5.0010.12/10					Skala: 1:1000	Nr rys.: PZT.01-DL
Nazwa rysunku:	Projekt zagospodarowania terenu - załącznik nr 1					Format: A3	Data: 25.02.2025