

Załącznik nr 1  
do decyzji  
Wojewody Wielkopolskiego  
Nr 3/2021 z dnia 1 marca 2021 r.

z up. Wojewody Wielkopolskiego

**Łukasz Michalski**

Kierownik Oddziału Inwestycji  
i Zagospodarowania Przestrzennego


*Dokument podpisany kwalifikowanym podpisem  
elektronicznym*

**KOPIA MAPY ZASADNICZEJ**  
**SKALA 1: 1000**


Województwo: wielkopolskie  
Powiat: krotoszyński  
Miasto: ZDUŃNY  
ulica: G. G. 6642 2308 2019  
Ark. mapy: \_\_\_\_\_ Działka: \_\_\_\_\_

Wydano do celów opiniodawczych

MAPA NIEAKTUALIZOWANA

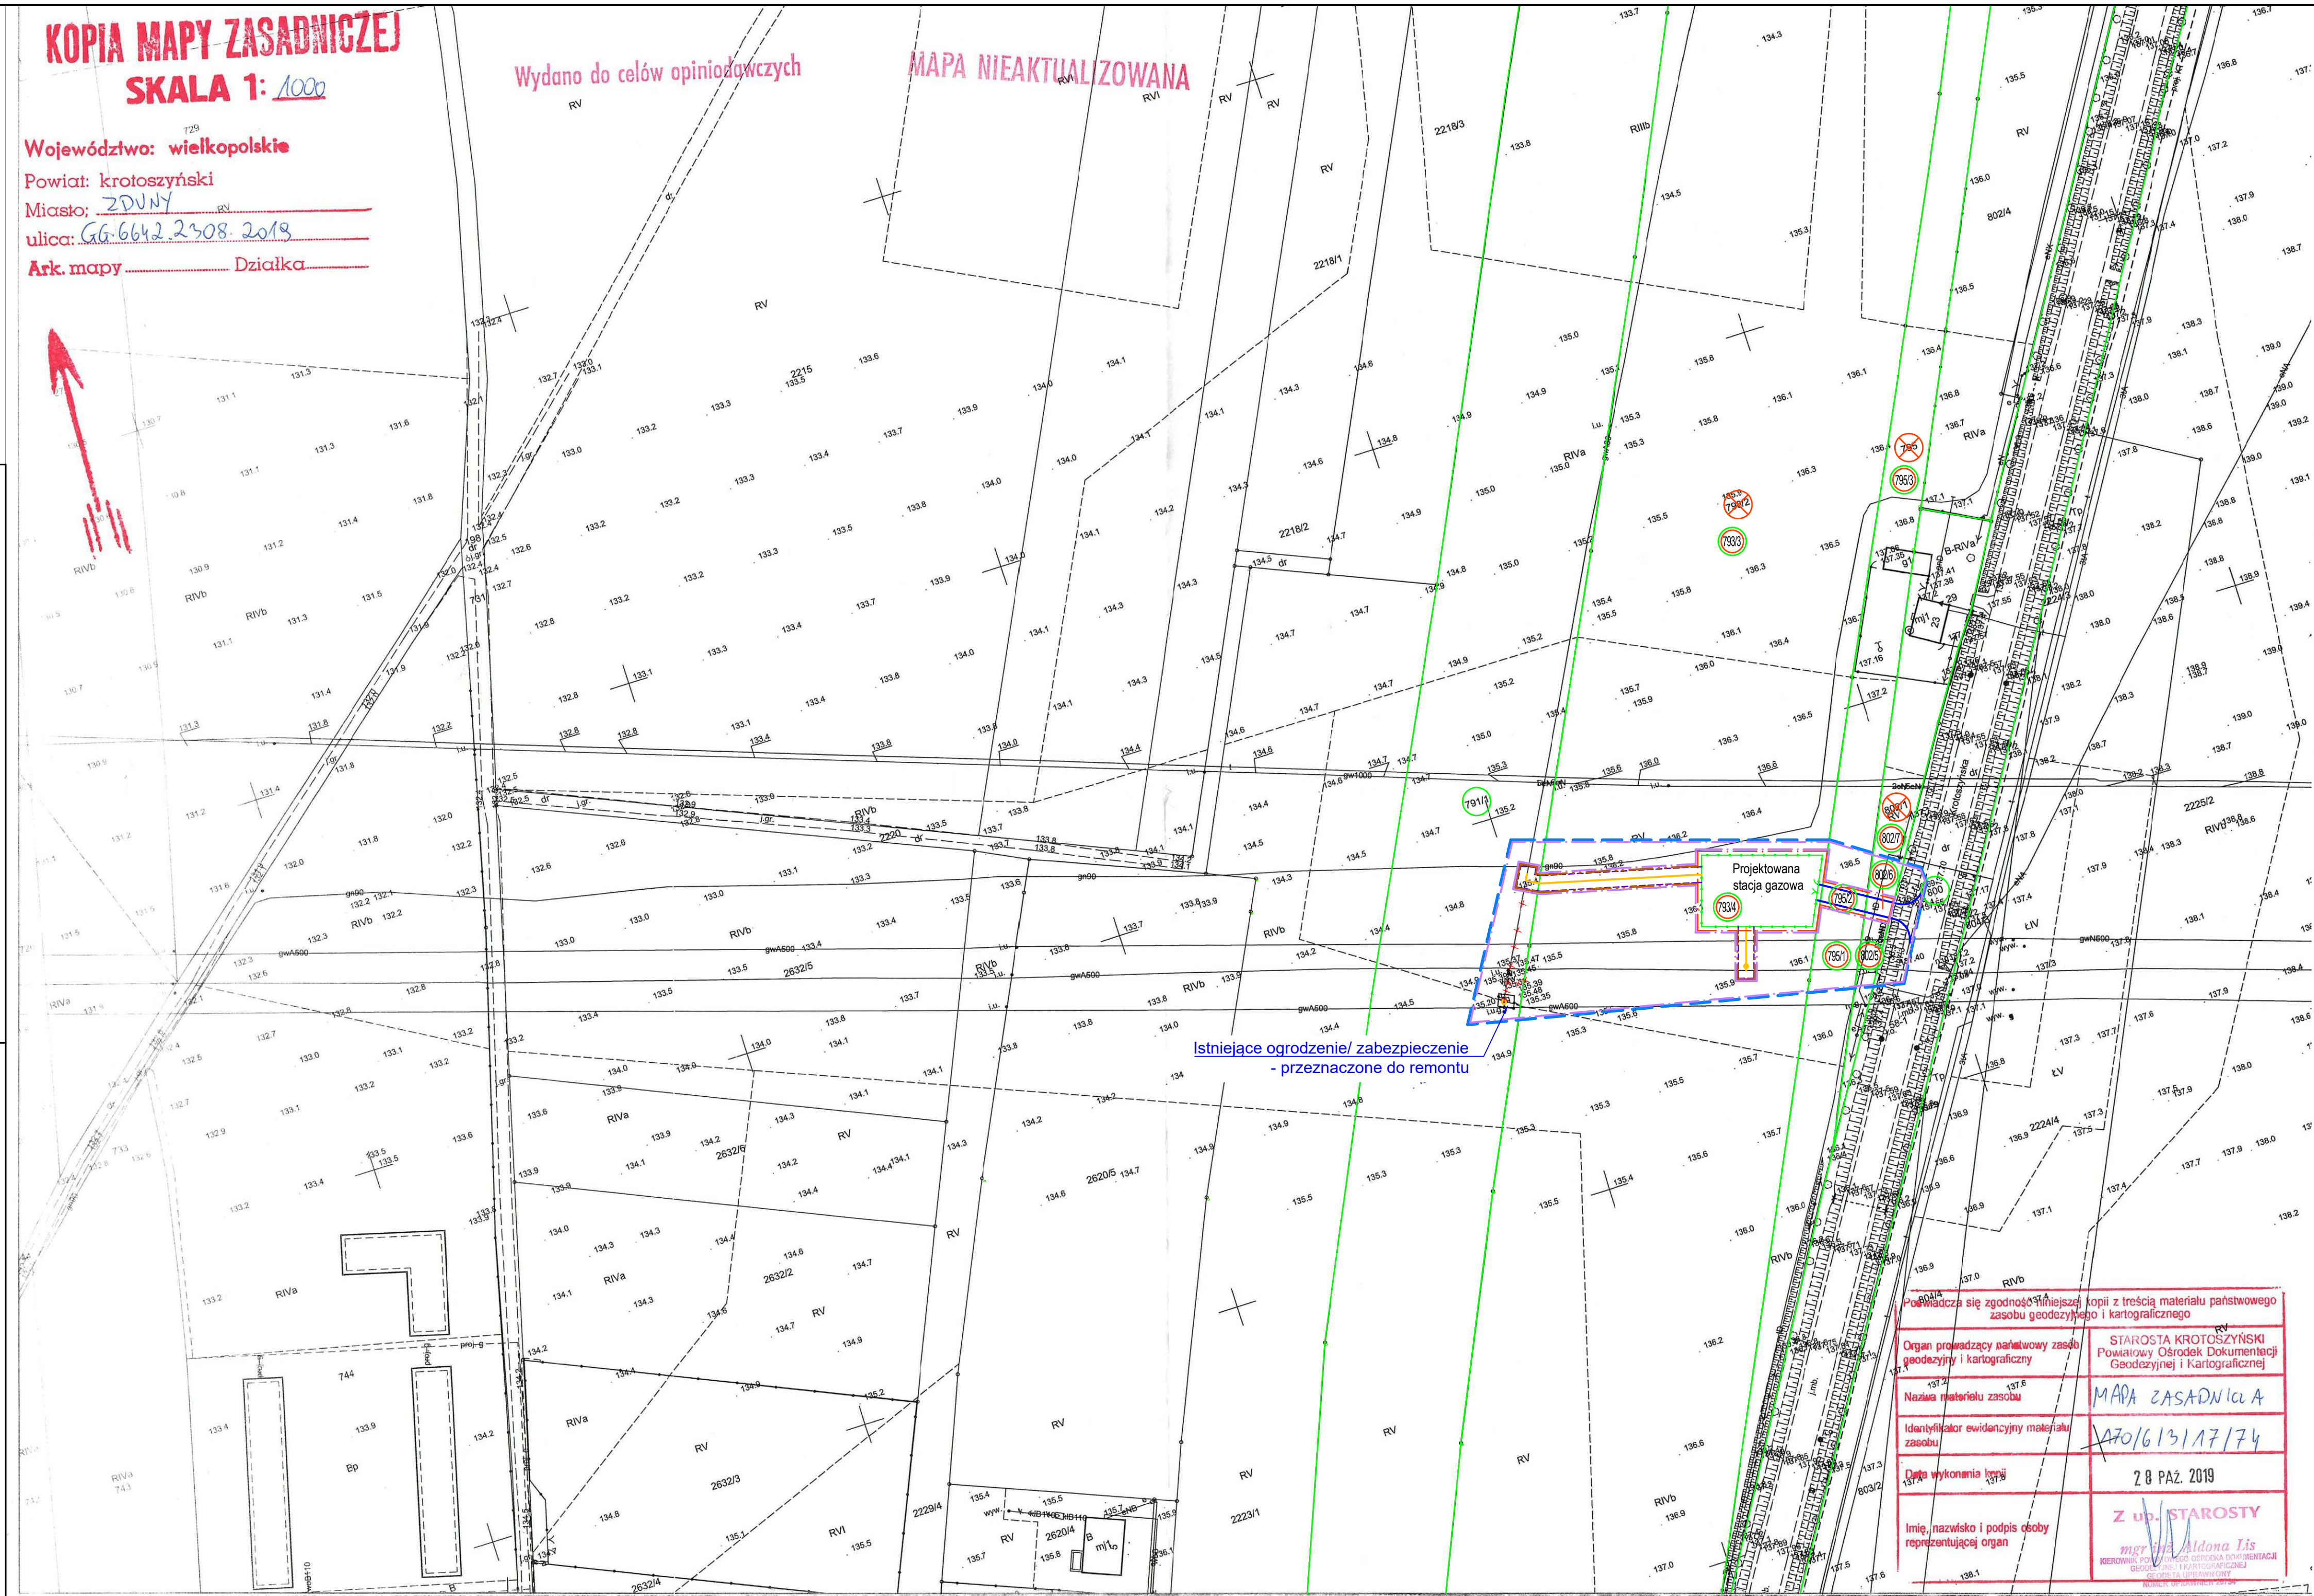

SKALA: 1:500

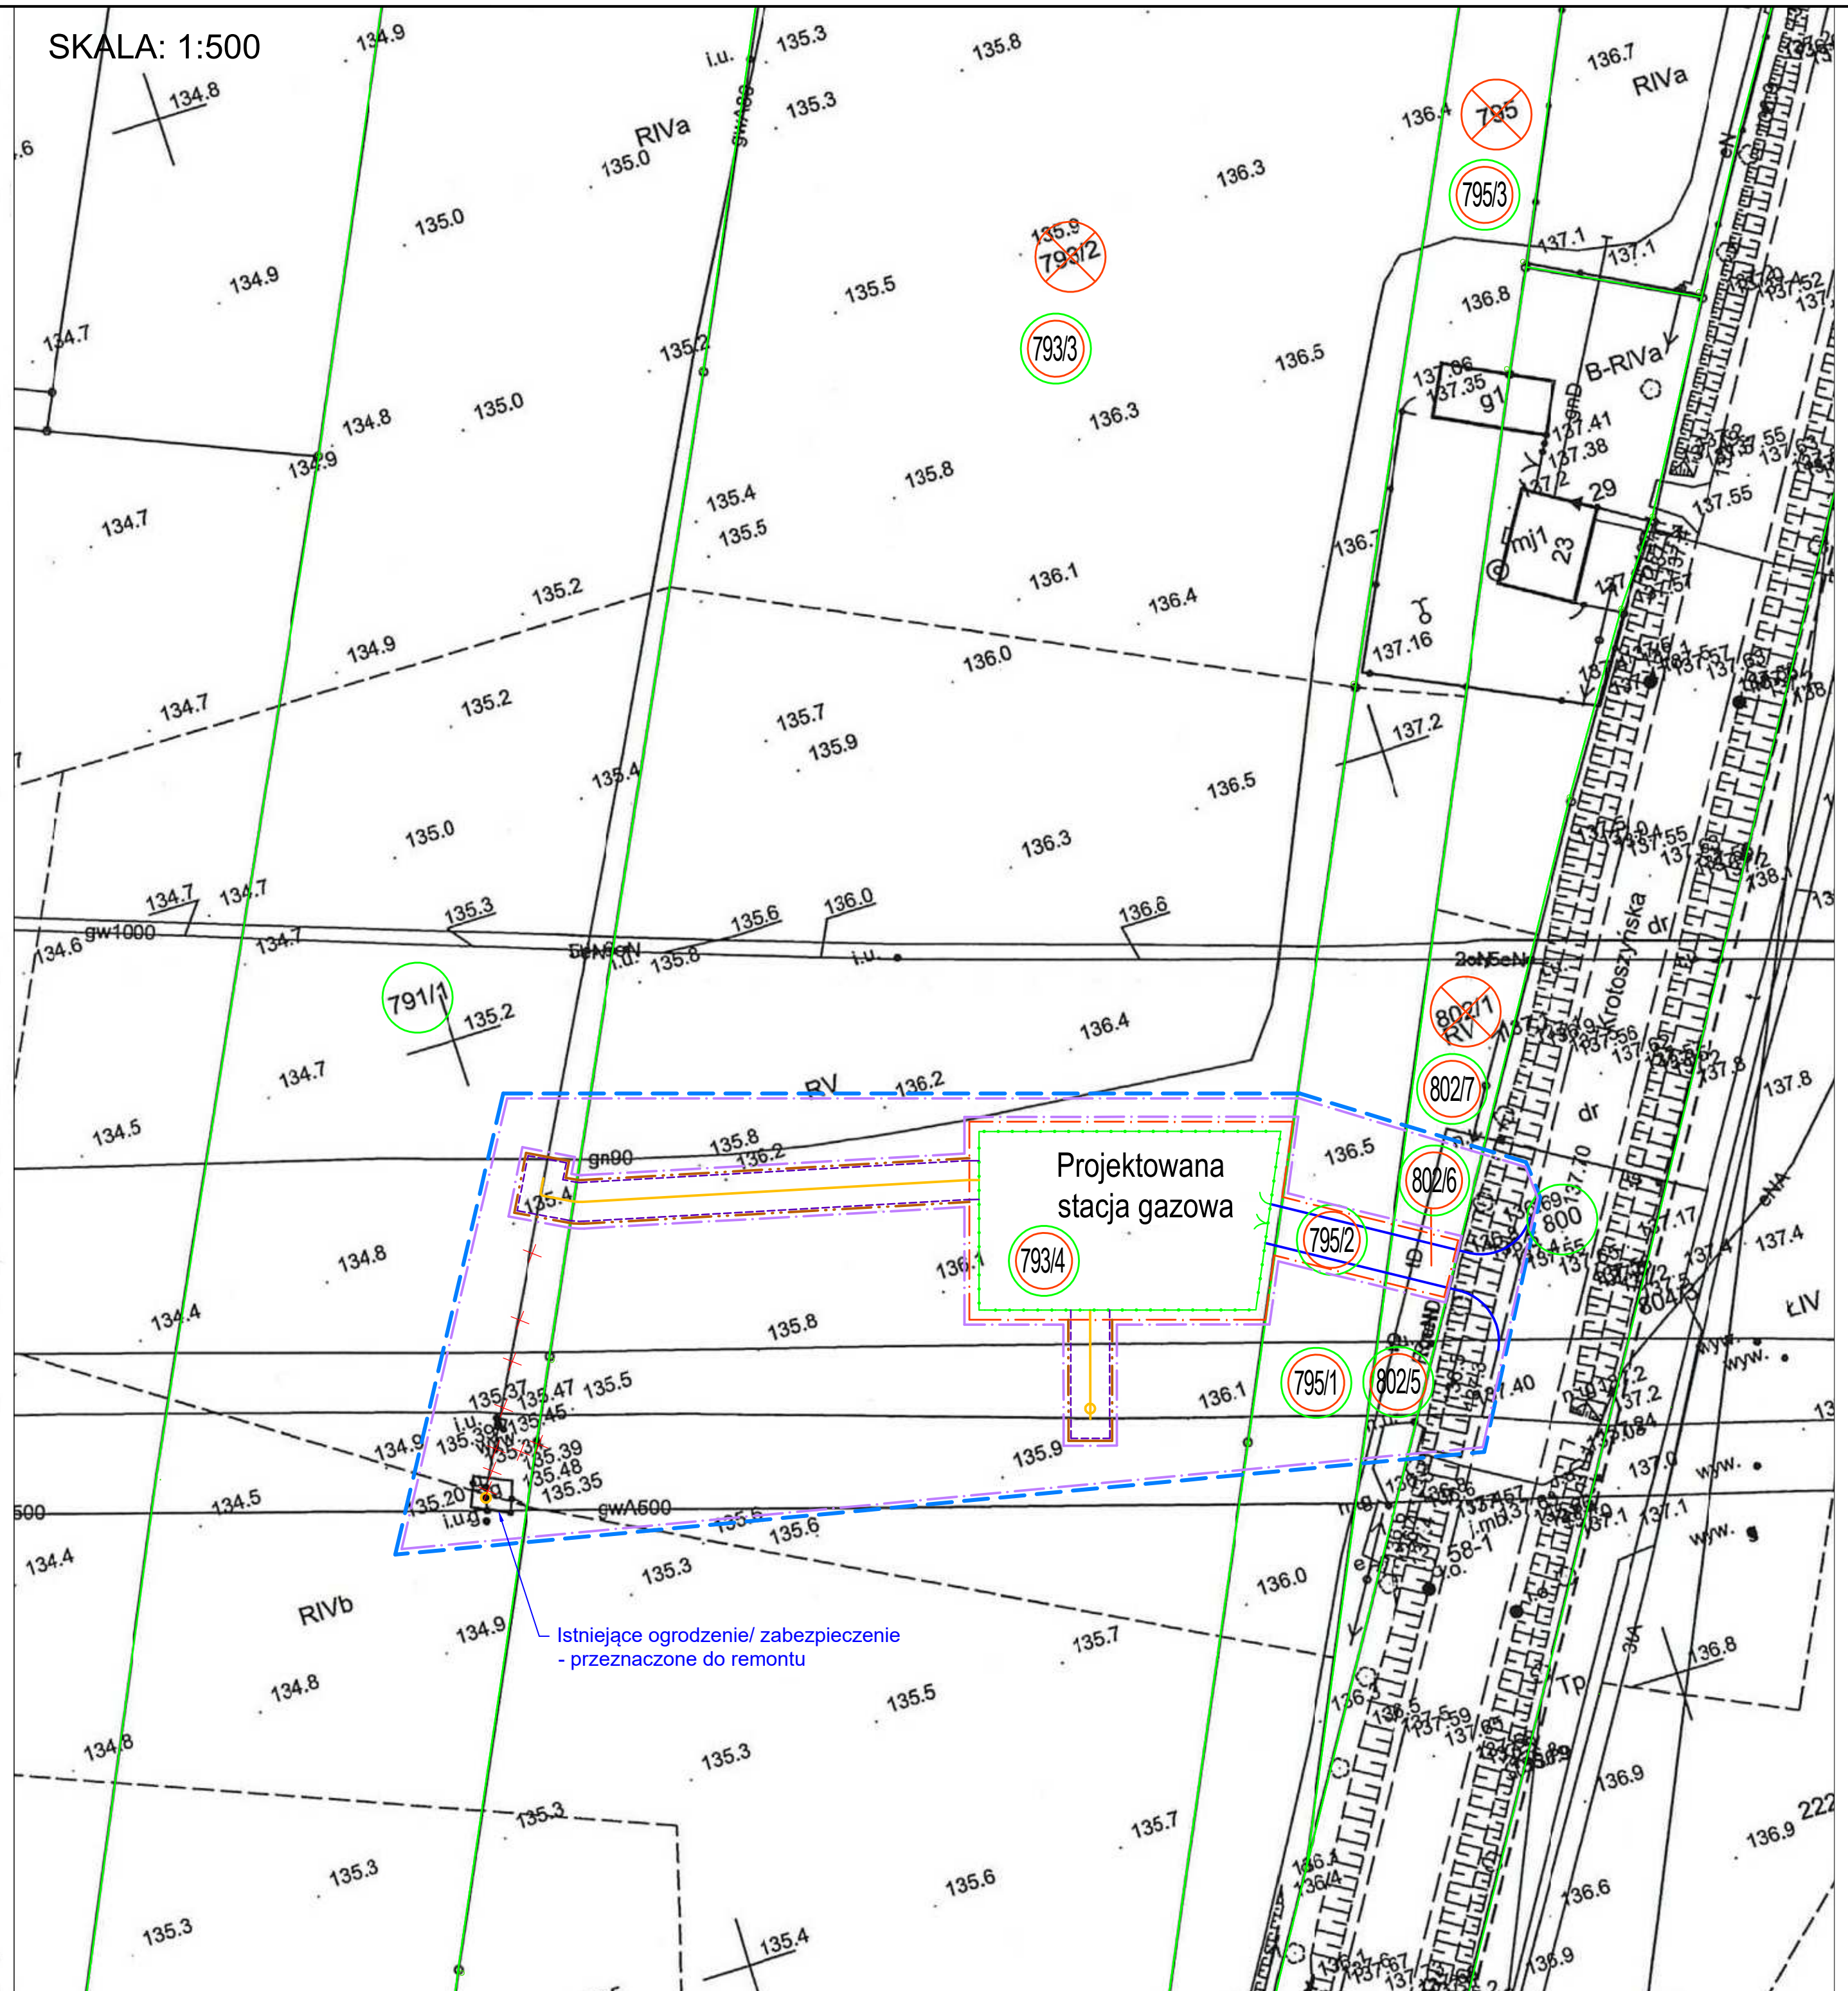

Legenda:

- Obszar objęty wnioskiem o wydanie decyzji Wojewody Wielkopolskiego o ustaleniu lokalizacji inwestycji w zakresie terminalu wraz z obszarem oddziaływania przedsięwzięcia oraz obszarem realizacji przedsięwzięcia
- Granica nowo powstałej działki, przeznaczonej pod realizację przedsięwzięcia, granica nieruchomości w stosunku, do której decyzja ma wywołać skutek z art. 20 Specustawy
- Numery nowo powstałych działek, w wyniku podziału granic działek
- Numery działek, przewidziane do podziału
- Obszar nieruchomości przeznaczonej pod realizację przedsięwzięcia, w stosunku, do której decyzja ma wywołać skutek z art. 24 ust. 1b Specustawy
- Strefa kontrolowana/ pas eksploacyjny/ obszar nieruchomości przeznaczonej pod realizację przedsięwzięcia, w stosunku, do której decyzja ma wywołać skutek z art. 24 ust. 1 Specustawy
- Granice działek, na których realizowane jest przedsięwzięcie
- Numery działek, na których realizowane jest przedsięwzięcie
- Projektowane ogrodzenie stacji gazowej
- Projektowana droga dojazdowa do stacji gazowej
- Projektowany sieć gazowa ze strefą kontrolowaną o szerokości 4,0 m (po 2,0 m od osi gazociągu)
- Istniejący gazociąg przeznaczony do rozbiórki/ wyłączenia z eksploatacji

Istniejące ogrodzenie/ zabezpieczenie - przeznaczone do remontu

Istniejące ogrodzenie/ zabezpieczenie - przeznaczone do remontu

Wzrost zgodności z kopią z treści materiału państwowego zasobu geodezyjnego i kartograficznego	STAROSTA KROTOSZYŃSKI Powiatowy Centralny Dokumentacyjny i Kartograficzny
Organ prowadzący państwowy zasob geodezyjny i kartograficzny	MAPA ZASADNICZA
Nazwa materiału zasobu	170/613/17/74
Identyfikator ewidencyjny materiału zasobu	2 8 PAZ. 2019
Data wykonania kopii	<b>Z USTAWY</b> mgr inż. Aldona Lis BEZPOŚREDNIO PODLEGŁA DEPARTAMENTOWI GOSPODARSTWA KRAJOWEGO MINISTERSTWA KRAJOWYCH SPRAW WNEŚC
Imię, nazwisko i podpis osoby reprezentującej organ	

JEDNOSTKA PROJEKTOWA		<b>GAS-ENGINEERING</b> Jerzy Heider 41-709 Ruda Śląska, ul. gen. Hallera 20	
INWESTOR	Operator Gazociągów Przemysłowych GAZ-SYSTEM S.A. ul. Mszczonowska 4 00-537 Warszawa	NAZWA PRZEDSIĘWZIĘCIA „Budowa stacji pomiarowej w m. Zdunów”	
NAZWA OBIEKTU BUDOWLANEGO Sieć gazowa - Stacja gazowa pomiarowa Q=7 200 m <sup>3</sup> /h		CZĘŚĆ PROJEKT ZAGOSPODAROWANIA TERENU	
TYTUŁ RYSUNKU WNIOSK O WYDANIE DECYZJI LICP	SKALA: 1000; 1:500		
Mapa z lokalizacją planowanego przedsięwzięcia		FORMAT	A2+
PROJEKCYJONISTA mgr inż. Jerzy Heider	SPECJALNOŚĆ Instalacyjna	NR PRACOWNIKÓW SLK4262/PWOS/12	DATA 01.2021
OPRACZOWAŁ mgr inż. Mateusz Jakubowski	SPECJALNOŚĆ	NR UPRAWNIENI	NR RYSUNKU 01