


Załącznik nr 3
do decyzji
Wojewody Wielkopolskiego
Nr 8/2021 z dnia 24 czerwca 2021 r.

Wojewoda Wielkopolski

Michał Zieliński

*Dokument podpisany kwalifikowanym podpisem
elektronicznym.*

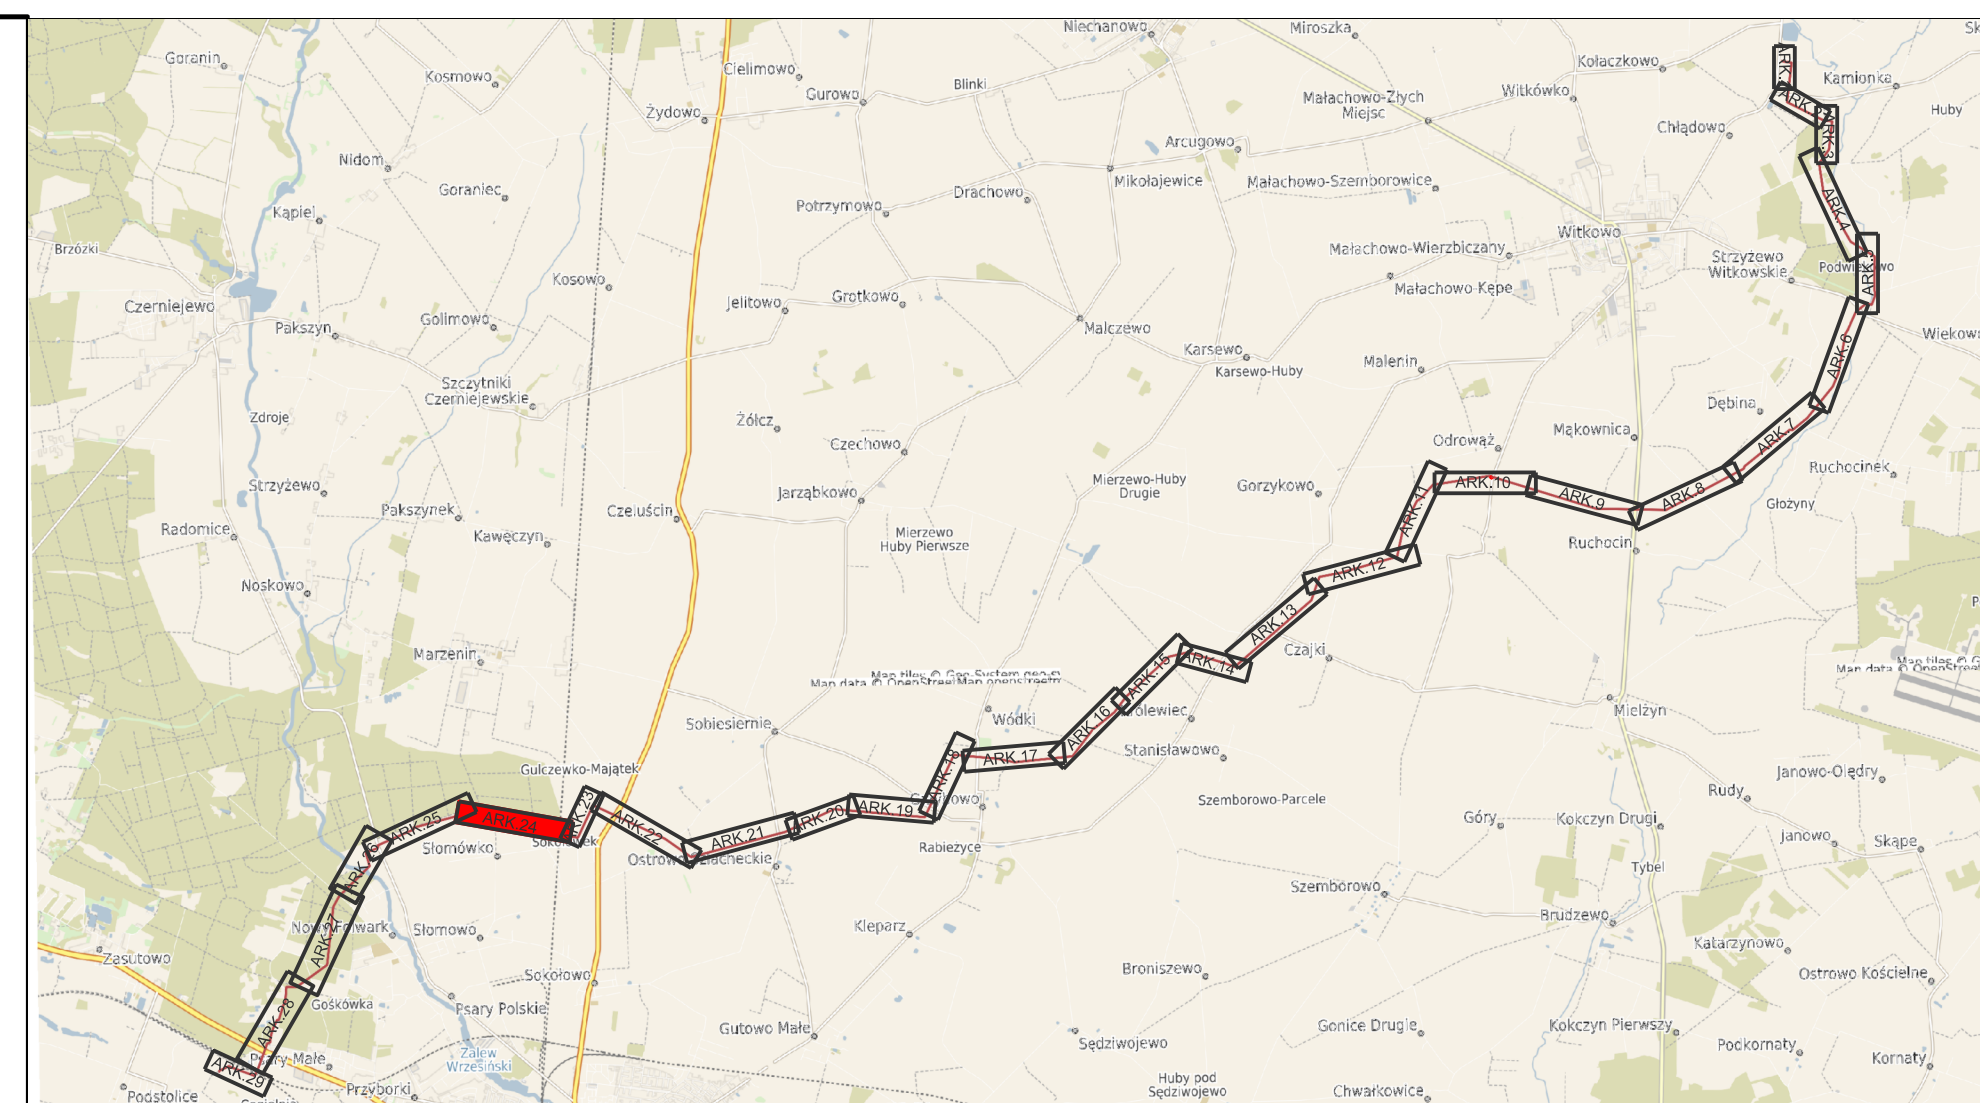

LEGENDA:

- planowana lokalizacja osi projektowanego gazociągu w/c DN200 (oznaczone żółtą linią ciągłą)
- planowana lokalizacja osi światłowodów (oznaczone brązową linią ciągłą)
- granicie działek objętych wnioskiem (oznaczone zieloną linią ciągłą)
- nowe granice działek (oznaczone zieloną linią przerywaną)
- obszar oddziaływania inwestycji (oznaczone czerwioną linią ciągłą)
- granicie nieruchomości podlegające podziałowi geodezyjnemu na mocy art. 20 ust.1 ustawy z dnia 24.04.2009 (Dz.U.2017.0.2302 z późn. zm.), które przechodzą na własność Skarbu Państwa na mocy art. 20 ust.3 w/w ustawy, a następnie Inwestor nabywa prawo użytkowania wieczystego na mocy art. 20 ust. 6 lub 6a w/w ustawy (oznaczone pomarańczową linią ciągłą)
- granicie terenu objętego wnioskiem, dla którego decyzja ma wywołać skutek, o którym mowa w art. 24 ust 1 ustawy z dnia 24.04.2009 (Dz.U.2017.0.2302 z późn. zm.) (oznaczone różową linią przerywaną)
- granicie terenu objętego wnioskiem, dla którego decyzja ma wywołać skutek, o którym mowa w art. 24 ust 1b ustawy z dnia 24.04.2009 (Dz.U.2017.0.2302 z późn. zm.) (oznaczone fioletową linią przerywaną)
- strefy zagrożenia wybuchem
- obszar określający teren objęty wnioskiem, dla którego decyzja ma wywołać skutek, o którym mowa w art. 24 ust 1b ustawy z dnia 24.04.2009 (Dz.U.2017.0.2302 z późn. zm.) - tymczasowe zajęcie terenu
- obszar określający teren objęty wnioskiem, dla którego decyzja ma wywołać skutek, o którym mowa w art. 24 ust 1 ustawy z dnia 24.04.2009 (Dz.U.2017.0.2302 z późn. zm.) - stałe zajęcie terenu
- obszar nieruchomości który przechodzi na własność Skarbu Państwa na mocy art. 20 ust.3 w/w ustawy, a następnie Inwestor nabywa prawo użytkowania wieczystego na mocy art. 20 ust. 6 lub 6a w/w ustawy
- planowane tymczasowe zjazdy
- planowane stałe drogi dojazdowe
- planowane ogrodzenie ZTU katowego
- zakres aktualizacji mapy do celów projektowych
- nieruchomość objęta wnioskiem
- działki po podziale

GRUPA PROJEKTOWA
RAFAL WIERZBIŃSKI
ul. Ostrońska 24
54-111 Wrocław
www.grupag7.com.pl

INWESTOR: Budowa gazociągu Września-Włocławek wraz z infrastrukturą niezbędną do jego obsługi na terenie województwa wielkopolskiego - oddonek KZZU Opatówek-SRP Września


WYKONAWCA: POLSKA SPÓŁKA GAZOWNICTWA Sp. z o.o., ul. Wojciecha Bandrowskiego 16, 33-100 Tarnów

PLAN ZAGOSPODAROWANIA TERENU

PROJEKTOWA	AGNIESZKA MULARCZYK	144/DOŚ/13	04.2021
OPRACOWAŁA	DAGMARA KORZUN	-	04.2021
OPRACOWAŁA	ANNA GIL	-	04.2021

DECYZJA LOKALIZACYJNA 1015_DL_00 1:1000 00 1015_DL_01_24

MAPA ILLUSTRACYJNA, JEST WŁASNOŚCIĄ GRUPY OT. KOPROWANIE LUB WYKORZYSTANIE W CAŁOŚCI LUB CZĘŚCI BEZ PRZEBIEGU ZGODY ZARZĄDZAJĄCEJ NIE JEST DOZWOŁANE. WSKAZANIE NA INNE ŹRÓDŁA INFORMACYJNE NIE JEST DOZWOŁANE. WSKAZANIE NA INNE ŹRÓDŁA INFORMACYJNE NIE JEST DOZWOŁANE.

 

MAPA DO CELÓW PROJEKTYWNYCH Arkusz 6(14)

SKALA 1:1000

Sekcje mapy: 61761706.4, 61761706.2, 61761701.4, 61761701.2

Urząd Gminy Września PL-2000, Sępa, 6 (14)

Urząd Wycieczkowy KRAJUSZ, ul. 60

ID: ND6640132E2019

Wskazanie punktów:

- 141
- 142
Wskazanie punktów:

- 141
- 142
- 143
- 144
- 145
- 146
- 147
- 148

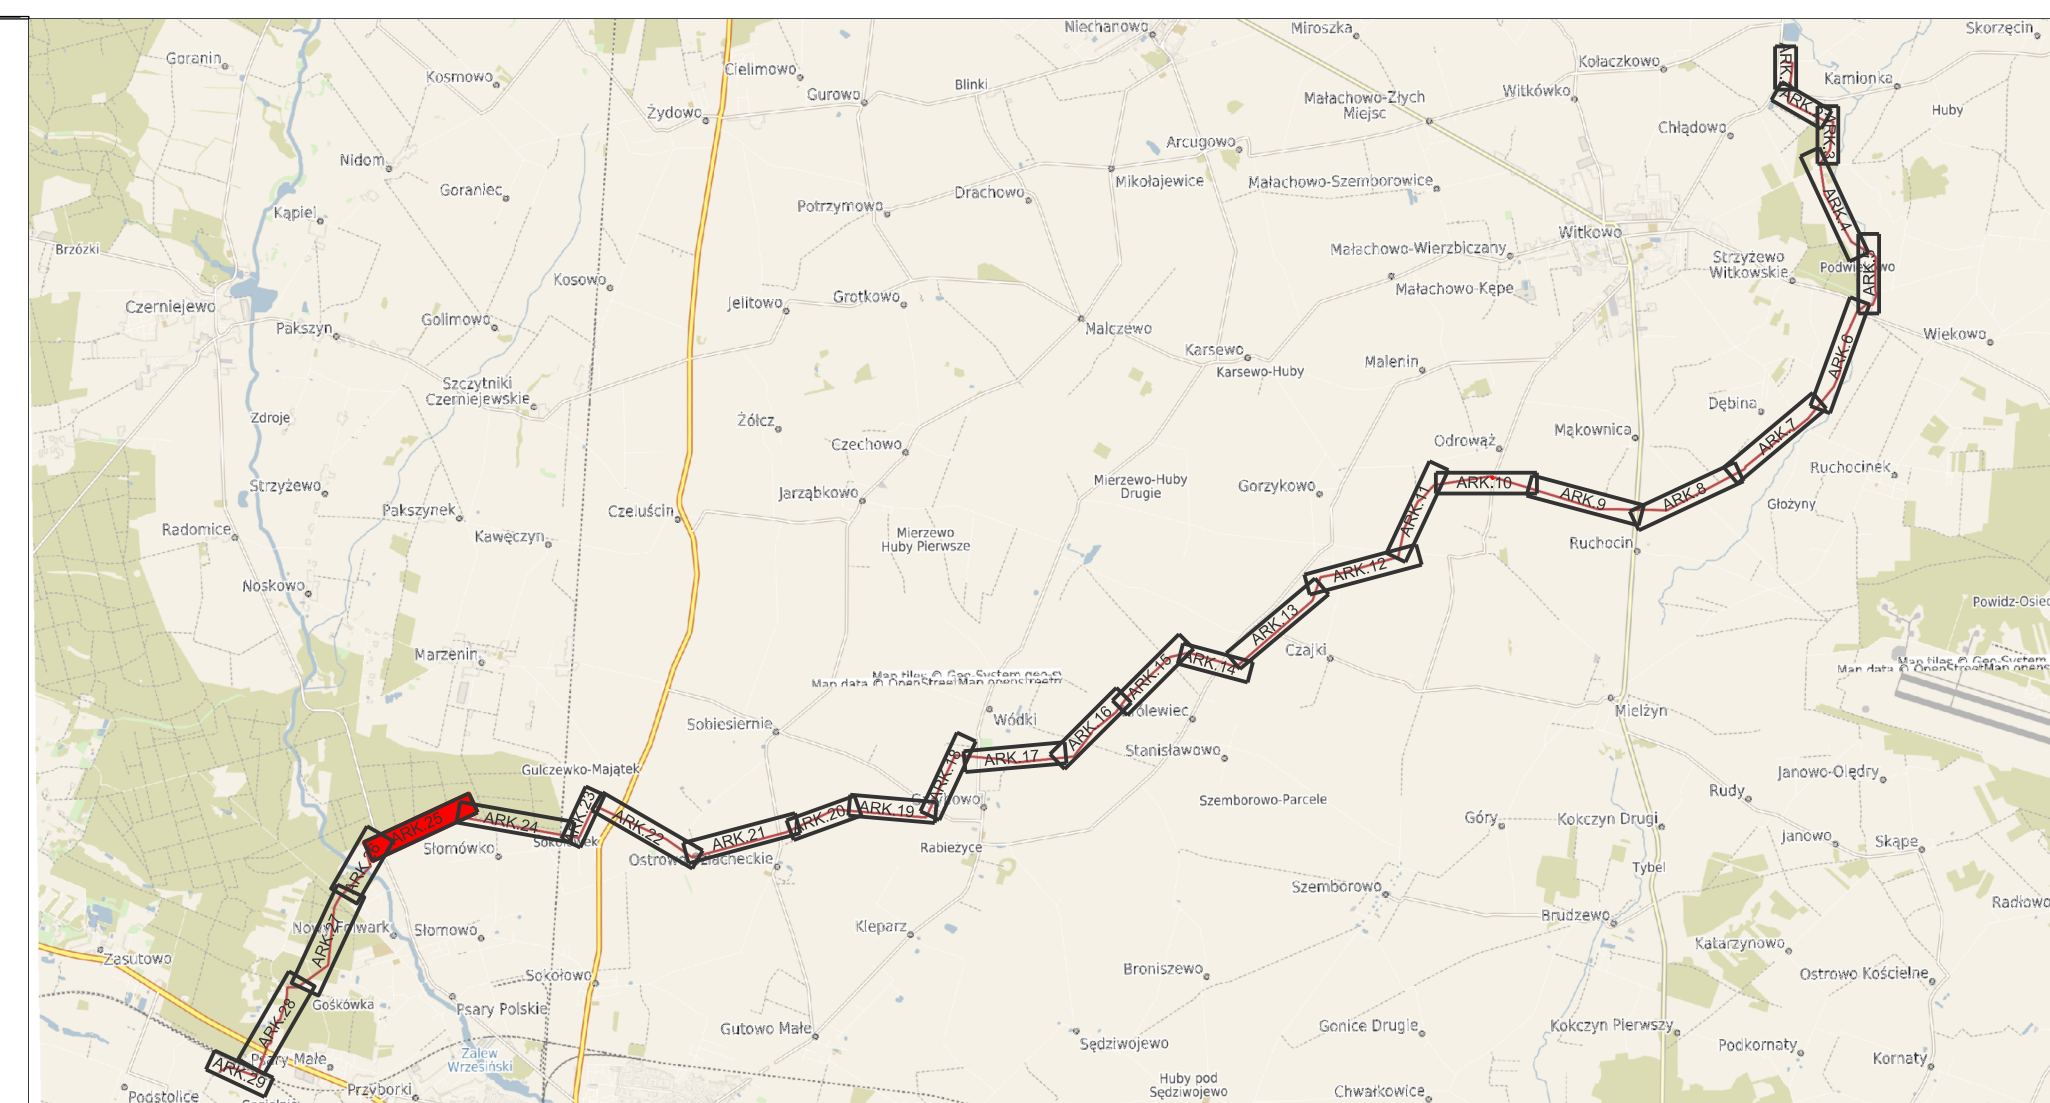

LEGENDA:	
- planowana lokalizacja osi projektowanego gazociągu w/c DN200 (oznaczone żółtą linią ciągłą)	
- planowana lokalizacja osi światłowodu (oznaczone brązową linią ciągłą)	
- granice działek objętych wnioskiem (oznaczone zieloną linią ciągłą)	
- nowe granice działek (oznaczone zieloną przerywaną)	
- obszar oddziaływania inwestycji (oznaczone czerwoną linią ciągłą)	
- granice nieruchomości podlegające podziałowi geodezyjnemu na mocy art. 20 ust.1 ustawy z dnia 24.04.2009 (Dz.U.2017.0.2302 z późn. zm.), które przechodzą na własność Skarbu Państwa na mocy art. 20 ust.3 w/w ustawy, a następnie Inwestor nabywa prawo użytkowania wieczystego na mocy art. 20 ust. 6 lub 6a w/w ustawy (oznaczone pomiarową linią ciągłą)	
- granice terenu objętego wnioskiem, dla którego decyzja ma wywołać skutek, o którym mowa w art. 24 ust 1 ustawy z dnia 24.04.2009 (Dz.U.2017.0.2302 z późn. zm.)	
- granice terenu objętego wnioskiem, dla którego decyzja ma wywołać skutek, o którym mowa w art. 24 ust 1b ustawy z dnia 24.04.2009 (Dz.U.2017.0.2302 z późn. zm.) (oznaczone różową linią przerywaną)	
- granice terenu objętego wnioskiem, dla którego decyzja ma wywołać skutek, o którym mowa w art. 24 ust 1b ustawy z dnia 24.04.2009 (Dz.U.2017.0.2302 z późn. zm.) (oznaczone fioletową linią przerywaną)	
- strefy zagrożenia wybuchem	
- obszar określający teren objęty wnioskiem, dla którego decyzja ma wywołać skutek, o którym mowa w art. 24 ust 1b ustawy z dnia 24.04.2009 (Dz.U.2017.0.2302 z późn. zm.) - tymczasowe zajęcie terenu	
- obszar określający teren objęty wnioskiem, dla którego decyzja ma wywołać skutek, o którym mowa w art. 24 ust 1 ustawy z dnia 24.04.2009 (Dz.U.2017.0.2302 z późn. zm.) - stałe zajęcie terenu	
- obszar nieruchomości który przechodzi na własność Skarbu Państwa na mocy art. 20 ust.3 w/w ustawy, a następnie Inwestor nabywa prawo użytkowania wieczystego na mocy art. 20 ust. 6 lub 6a w/w ustawy	
- planowane tymczasowe zjazdy	
- planowane stałe drogi dojazdowe	
- planowane ogrodzenie ZZU kątownego	
- zakres aktualizacji mapy do celów projektowych	
- nieruchomości objęte wnioskiem	
- działki po podziale	

GRUPA PROJEKTOWA RAPAŁ WIERZBICKI ul. Ostrońska 24 54-111 Wrocław biuro@grupag7.pl www.grupag7.com.pl	Asi.juro: ul. Miedzyńska 4 50-514 Wrocław biuro@grupag7.pl www.grupag7.com.pl
INWESTOR: Budowa gazociągu Września-Witkowo wraz z infrastrukturą niezbędną do jego obsługi na terenie województwa wielkopolskiego - odcinek KZZU Opalówek-SRP Września	INWESTOR: POLSKA SPÓŁKA GAZOWNICTWA Sp. z o.o., ul. Wojciecha Bandrowskiego 16, 33-100 Tarnobrzeg
Tytuł projektu: Plan Zagospodarowania Terenu	Tytuł projektu: Plan Zagospodarowania Terenu
BRANŻA: AGNIESZKA MULARCZYK	BRANŻA: AGNIESZKA MULARCZYK
PROJEKTOWA: DAGMAIRA KORZUN	PROJEKTOWA: DAGMAIRA KORZUN
TECHNOLOGICZNA: ANNA GIL	TECHNOLOGICZNA: ANNA GIL
DECYZJA LOKALIZACYJNA	DECYZJA LOKALIZACYJNA
1015_DL_00	1015_DL_01_25
1:1000	1:1000
00	00
00	00

MAPA DO CELÓW PROJEKTOWYCH AKUSZ 55(14) SKALA 1:1000

Seccje mapy: 617616152, 617616104, 617616102, 617616054, 617617111, 617617013

Układ Dmieszenia PL 2008, Skala 1:60


Układ Wysokościowy 132E209

Id. NDB64012E209

Województwo wielkopolskie
Powiat wrzeski
Jednostka ewidencyjna: 303003.5 Niebia
Jednostka ewidencyjna: 0210 Opalówka
Jednostka ewidencyjna: 303003.5 Września obszar wiejski

Identyfikator: 0313 Grzybowo, 0313 Łuszczewo, 0327 Nowy Folwark, 0330 Strzemię, 0332 Psurny Małe, 0334 Psurny Wielkie, 0338 Stokowo, 0340 Skolbrowo, 0342 Stanisławówko, 0343 Łobki

1. Działka: aktualizacja oznaczenia linii strukturalnej, 2. Inwestor: a) Skarbu Państwa, b) Inwestor, c) Inwestor, d) Inwestor, e) Inwestor, f) Inwestor, g) Inwestor, h) Inwestor, i) Inwestor, j) Inwestor, k) Inwestor, l) Inwestor, m) Inwestor, n) Inwestor, o) Inwestor, p) Inwestor, q) Inwestor, r) Inwestor, s) Inwestor, t) Inwestor, u) Inwestor, v) Inwestor, w) Inwestor, x) Inwestor, y) Inwestor, z) Inwestor, aa) Inwestor, ab) Inwestor, ac) Inwestor, ad) Inwestor, ae) Inwestor, af) Inwestor, ag) Inwestor, ah) Inwestor, ai) Inwestor, aj) Inwestor, ak) Inwestor, al) Inwestor, am) Inwestor, an) Inwestor, ao) Inwestor, ap) Inwestor, aq) Inwestor, ar) Inwestor, as) Inwestor, at) Inwestor, au) Inwestor, av) Inwestor, aw) Inwestor, ax) Inwestor, ay) Inwestor, az) Inwestor, ba) Inwestor, bb) Inwestor, bc) Inwestor, bd) Inwestor, be) Inwestor, bf) Inwestor, bg) Inwestor, bh) Inwestor, bi) Inwestor, bj) Inwestor, bk) Inwestor, bl) Inwestor, bm) Inwestor, bn) Inwestor, bo) Inwestor, bp) Inwestor, bq) Inwestor, br) Inwestor, bs) Inwestor, bt) Inwestor, bu) Inwestor, bv) Inwestor, bw) Inwestor, bx) Inwestor, by) Inwestor, bz) Inwestor, ca) Inwestor, cb) Inwestor, cc) Inwestor, cd) Inwestor, ce) Inwestor, cf) Inwestor, cg) Inwestor, ch) Inwestor, ci) Inwestor, cj) Inwestor, ck) Inwestor, cl) Inwestor, cm) Inwestor, cn) Inwestor, co) Inwestor, cp) Inwestor, cq) Inwestor, cr) Inwestor, cs) Inwestor, ct) Inwestor, cu) Inwestor, cv) Inwestor, cw) Inwestor, cx) Inwestor, cy) Inwestor, cz) Inwestor, da) Inwestor, db) Inwestor, dc) Inwestor, dd) Inwestor, de) Inwestor, df) Inwestor, dg) Inwestor, dh)  

MAPA DO CELOW PRUKEJ I WILUCH APRKUSZ 2014


SKALA 1:1000

Sekcje mapy: 6176.16.24.4, 6176.16.24.2, 6176.16.19.4, 6176.16.19.2

Układ Długościenia PL-2000 stręfo 6 (18)


Układ Wysokościenia Kronstadt 60

ID: ND66401322.2019


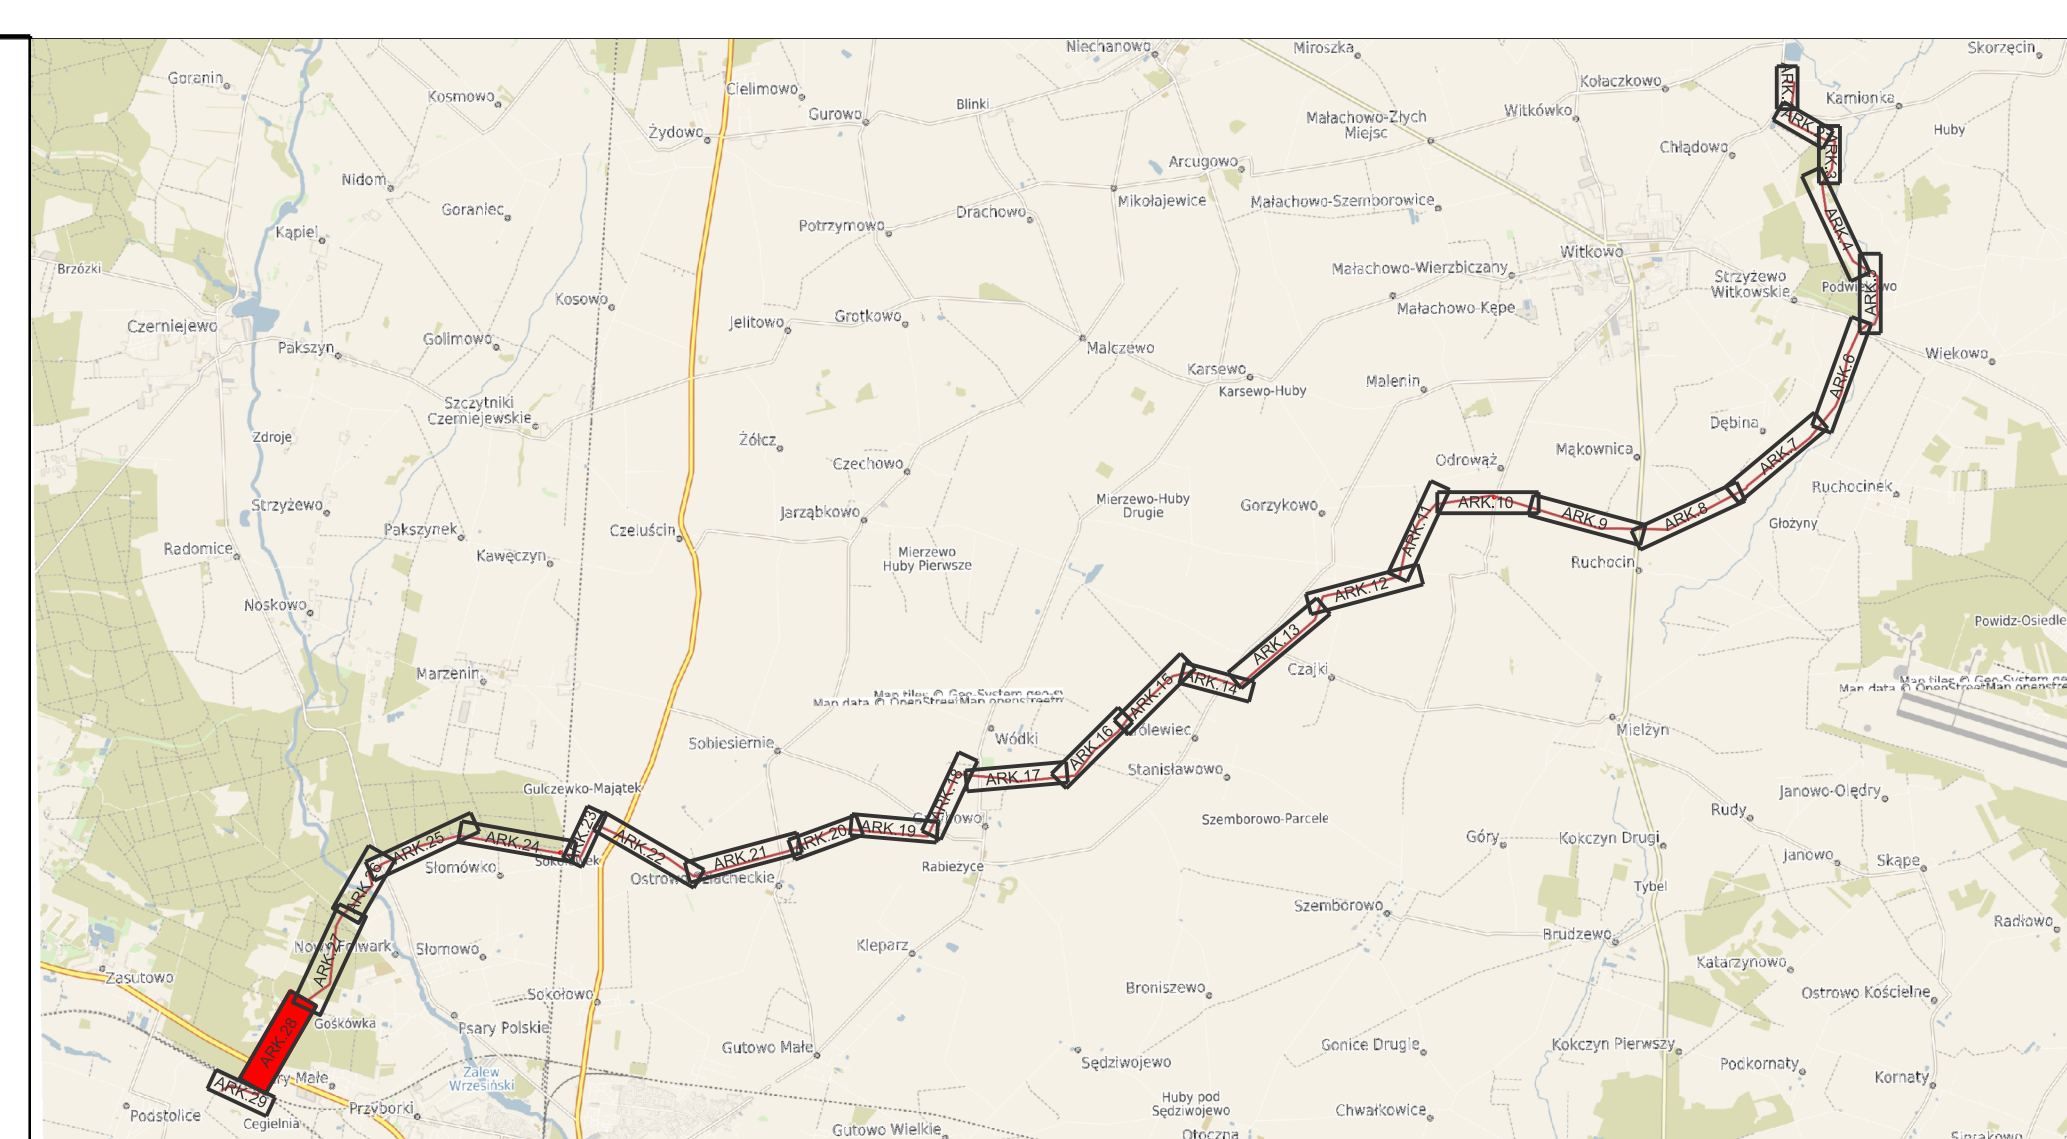


- ### LEGENDA:

 - planowana lokalizacja osi projektowanego gazociągów w/w DN200 (oznaczone żółtą linią ciągłą)
 - planowana lokalizacja osi światłowodu (oznaczone brązową linią ciągłą)
 - granice działek objętych wnioskami (oznaczone zieloną linią ciągłą)
 - nowe granice działek (oznaczone zieloną linią przerywaną)
 - obszar oddziaływania inwestycji (oznaczone czerwoną linią ciągłą)
 - granice nieruchomości podlegające podziałowi geodezyjnemu na mocy art. 20 ust. 1 ustawy z dnia 24.04.2009 (Dz.U.2017.0.2302 z późn. zm.), które przechodzą na własność Skarbu Państwa na mocy art. 20 ust.3 w/w ustawy, a następnie Inwestor nabywa prawo użytkownika wieczystego na mocy art. 20 ust. 6 lub 6a w/w ustawy (oznaczone pomarszczoną linią ciągłą)
 - granice terenu objętego wnioskami, dla którego decyzja ma wywódot skutku, o którym mowa w art. 24 ust. 1 ustawy z dnia 24.04.2009 (Dz.U.2017.0.2302 z późn. zm.) (oznaczone różową linią przerywaną)
 - granice terenu objętego wnioskami, dla którego decyzja ma wywódot skutku, o którym mowa w art. 24 ust.1b ustawy z dnia 24.04.2009 (Dz.U.2017.0.2302 z późn. zm.) (oznaczone fioletową linią przerywaną)
 - strefy zagrożenia wybuchem
 - obszar określający teren objęty wnioskami, dla którego decyzja ma wywódot skutku, o którym mowa w art. 24 ust.3 w/w ustawy z dnia 24.04.2009 (Dz.U.2017.0.2302 z późn. zm.) - tymczasowe zajęcie terenu
 - obszar określający teren objęty wnioskami, dla którego decyzja ma wywódot skutku, o którym mowa w art. 24 ust.1 ustawy z dnia 24.04.2009 (Dz.U.2017.0.2302 z późn. zm.) - stałe zajęcie terenu
 - obszar nieruchomości która przechodzi na własność Skarbu Państwa na mocy art. 20 ust.3 w/w ustawy, a następnie Inwestor nabywa prawo użytkownika wieczystego na mocy art. 20 ust. 6 lub 6a w/w ustawy
 - planowane tymczasowe zajęcia

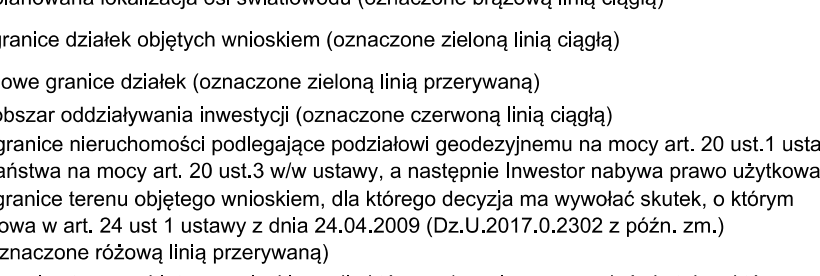

Załącznik nr 1		GRUPA PROJEKTOWA		Adres	ul. Międzyzłeska 4 50-514 Wrocław biuro@grupap7.pl www.grupap7.com.pl
Załącznik nr 1	GRUPA PROJEKTOWA	RAFAL WIERZEBICKI ul. Ostrodska 24 54-111 Wrocław			
Załącznik nr 2	Budowę gazociągów Wroźnia-Wilków wraz z infrastrukturą niezbędną do jego obsługi na terenie województwa wielkopolskiego - odcinek KZZU Opawek-SRP Wroźnia				
Załącznik nr 3	POLSKA SPÓŁKA GAZOWNICTWA Sp. z o.o. ul. Wolności 16-18, 63-100 Tarnobrzeg				
Załącznik nr 4	Plan Zagospodarowania Terenu				

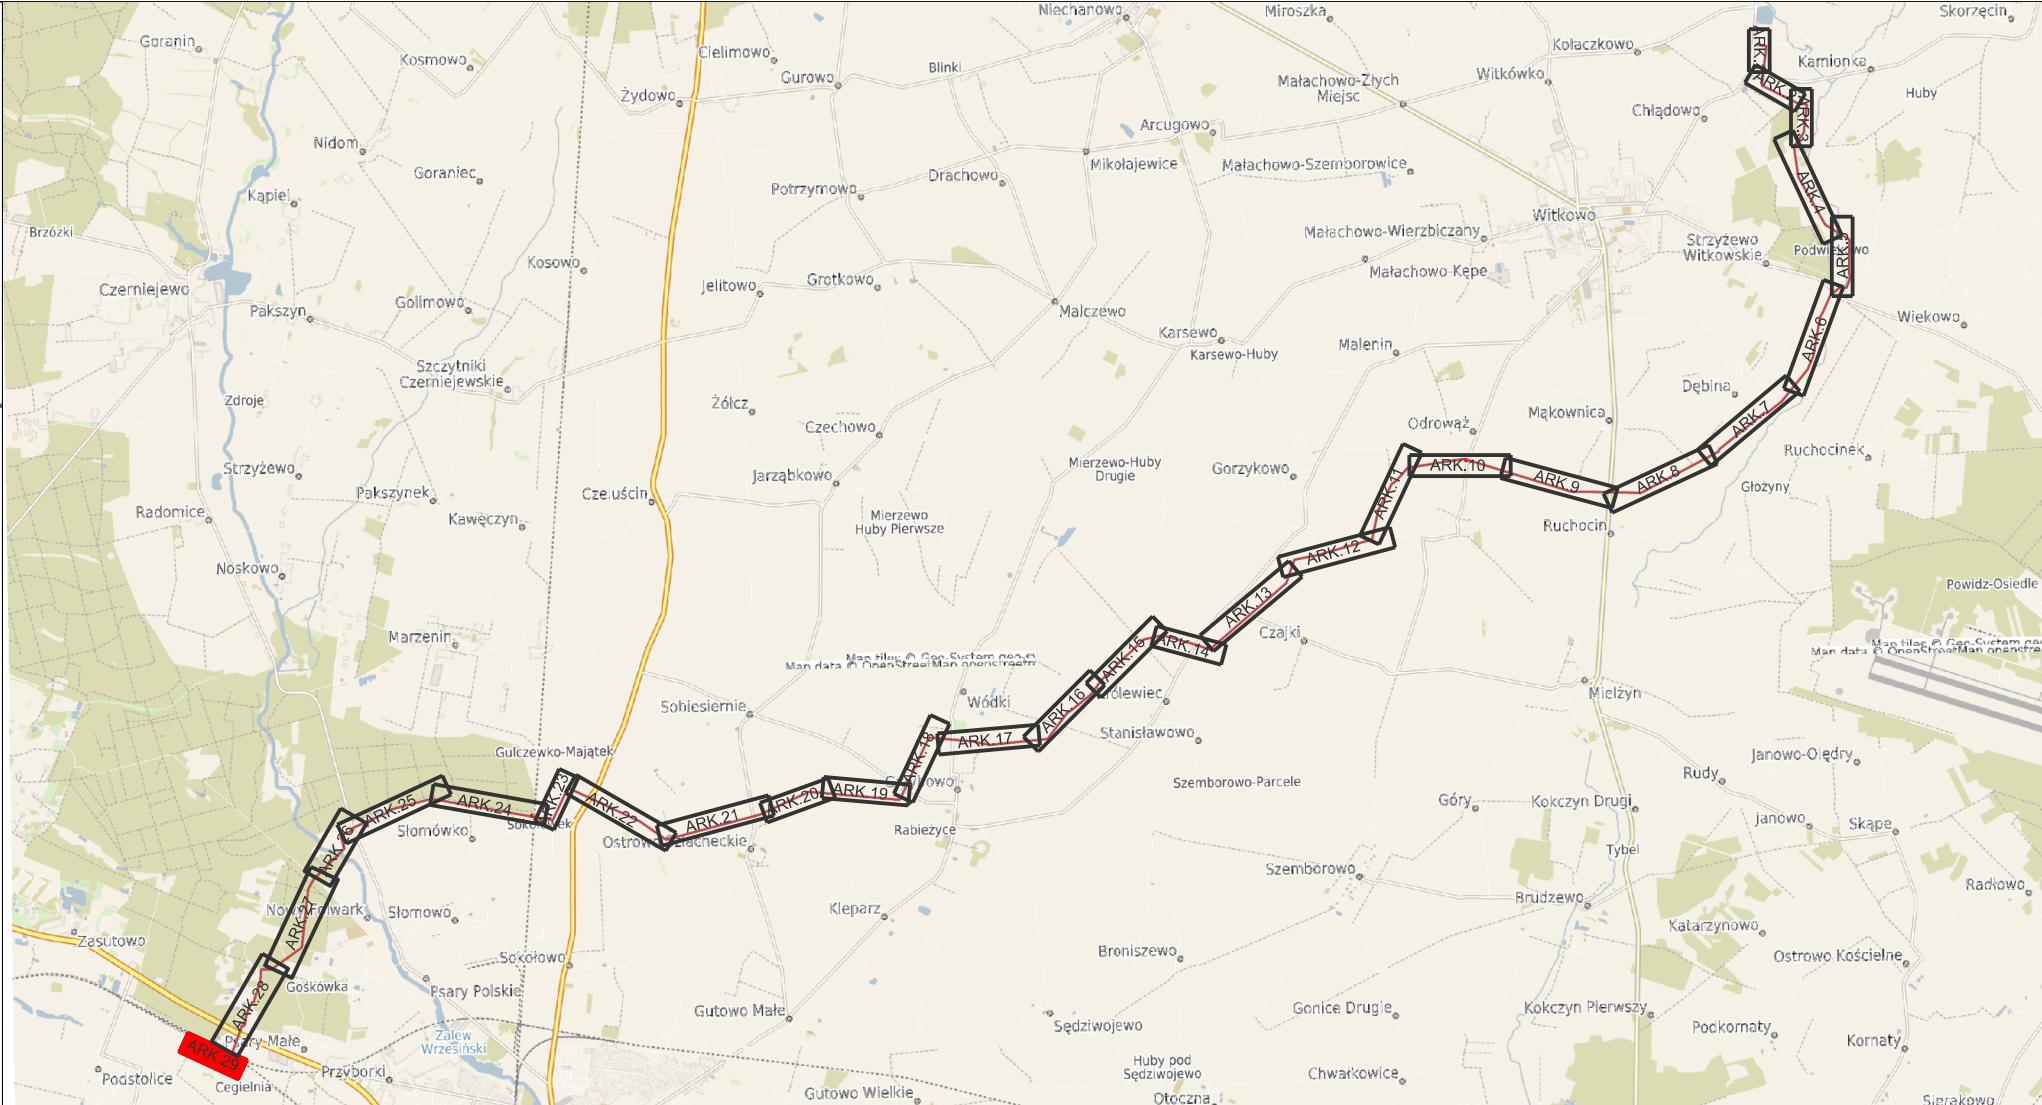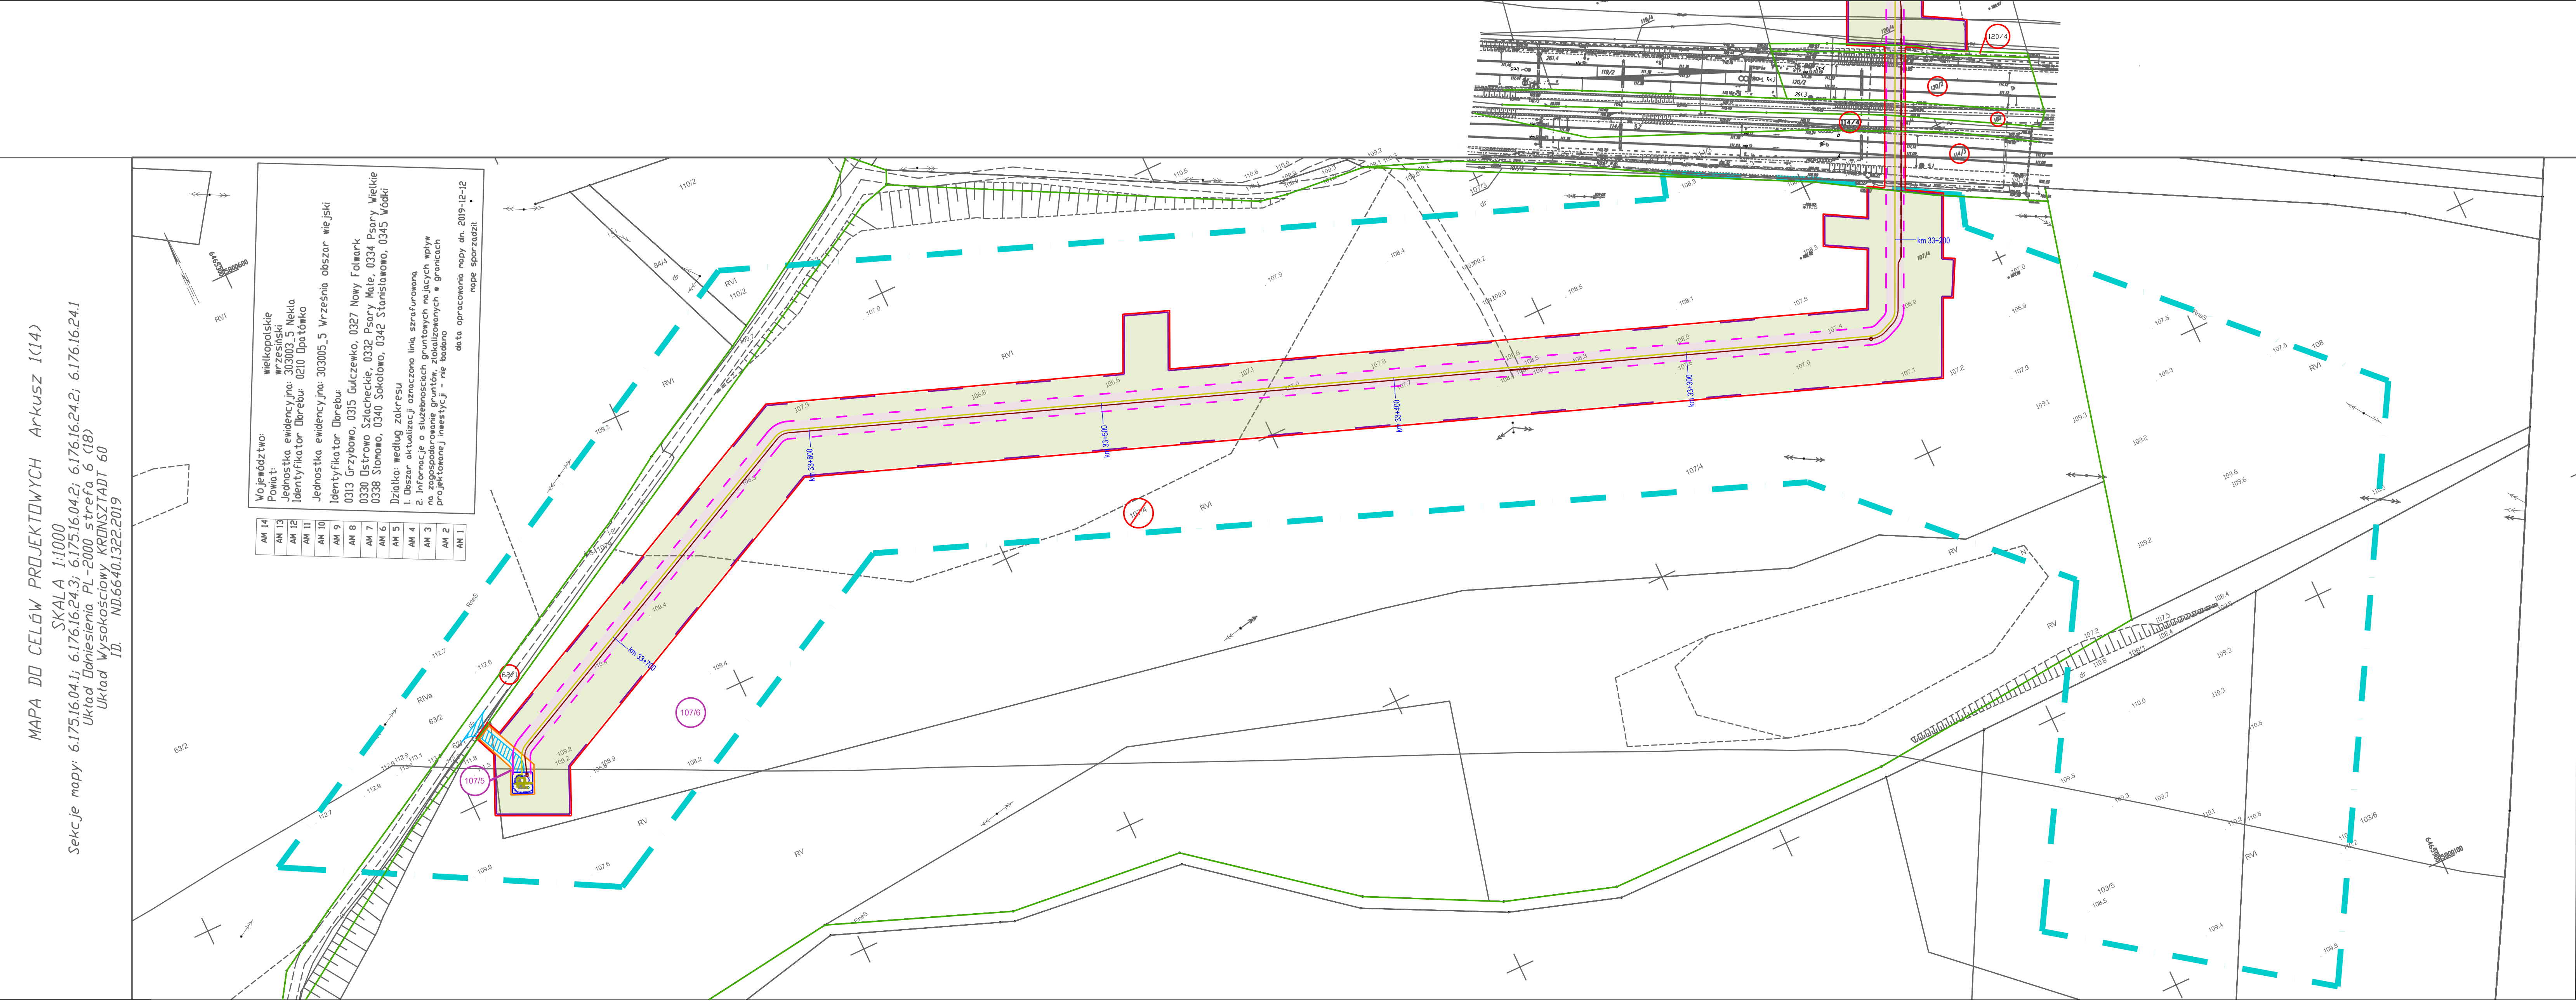

LEGENDA:

- planowana lokalizacja osi projektowanego gazociągu w/w DN200 (oznaczone żółtą linią ciągłą)
- planowana lokalizacja osi światłowodów (oznaczone brązową linią ciągłą)
- granice działek objętych wnioskiem (oznaczone zieloną linią ciągłą)
- nowe granice działek (oznaczone zieloną linią przerywaną)
- obszar oddziaływania inwestycji (oznaczone czerwoną linią ciągłą)
- granice nieruchomości podlegające podziałowi geodezyjnemu na mocy art. 20 ust. 1 ustawy z dnia 24.04.2009 (Dz.U.2017.0.02302 z późn. zm.), które przechodzą na własność Skarbu Państwa na mocy art. 20 ust. 3 w/w ustawy, a następnie Inwestor nabywa prawo użytkowania wieczystego na mocy art. 20 ust. 6 lub 6a w/w ustawy (oznaczone pomarańczową linią ciągłą)
- granice terenu objętego wnioskiem, dla którego decyzja ma wywołać skutek, o którym mowa w art. 24 ust. 1 ustawy z dnia 24.04.2009 (Dz.U.2017.0.2302 z późn. zm.) (oznaczone różową linią przerywaną)
- granice terenu objętego wnioskiem, dla którego decyzja ma wywołać skutek, o którym mowa w art. 24 ust. 1b ustawy z dnia 24.04.2009 (Dz.U.2017.0.2302 z późn. zm.) (oznaczone fioletową linią przerywaną)
- strefy zagrożenia wybuchem
- obszar określający teren objęty wnioskiem, dla którego decyzja ma wywołać skutek, o którym mowa w art. 24 ust. 1b ustawy z dnia 24.04.2009 (Dz.U.2017.0.2302 z późn. zm.) - tymczasowe zajęcie terenu
- obszar określający teren objęty wnioskiem, dla którego decyzja ma wywołać skutek, o którym mowa w art. 24 ust. 1 ustawy z dnia 24.04.2009 (Dz.U.2017.0.2302 z późn. zm.) - stałe zajęcie terenu
- obszar nieruchomości który przechodzi na własność Skarbu Państwa na mocy art. 20 ust. 3 w/w ustawy, a następnie Inwestor nabywa prawo użytkowania wieczystego na mocy art. 20 ust. 6 lub 6a w/w ustawy
- planowane tymczasowe zjazdy
- planowane stałe drogi dojazdowe
- planowane ogrodzenie ZZZ kątowego
- zakres aktualizacji mapy do celów projektowych
- nieruchomości objęte wnioskiem
- działki po podziale

GRUPA PROJEKTOWA		ul. Międzyleska 4 50-514 Wrocław biuro@grupag7.com.pl www.grupag7.com.pl	
Budowa gazociągu Wrzesnia-Witkowo wraz z infrastrukturą niezbędną do jego obsługi na terenie województwa wielkopolskiego - odcinek KZZU Opatówek-SRP Wrzesnia			
POLSKA SPÓŁKA GAZOWNICTWA Sp. z o.o. ul. Wojciecha Bandrowskiego 16, 33-100 Tamów			
Plan Zagospodarowania Terenu			
PROJEKTOWA	AGNIESZKA MULARZYK	144/DOŚ/13	04.2021
OPRACOWAŁ	DAGMARA KORZUN	-	04.2021
OPRACOWAŁ	ANNA GIL	-	04.2021
DECYZJA LOKALIZACYJNA		1015_DL_00	1:1000
1015_DL_01_29		00	00

WNIOSKOWY RYSUNEK JEST WŁASNOŚCIĄ GRUPY G7, KOPLOWANIE LUB WYKORZYSTANIE W CAŁOŚCI LUB CZĘŚCIOWO PRZEMIEJ ZŁOŻY ZABRONIONE.
NARUSZENIE PRAW AUTORSKICH BEZCIEŁNIE DOCHODZONE. ZGODNIE Z PRZEPISAMI KODYFICJ. CYW. I KARNOGO.