

MAPA ZASADNICZA  
skala 1 : 500

DZ: 281/2011  
Województwo : wielkopolskie  
Powiat : nowotomyski  
Gmina : Opalenica  
Sekcja : 422.411.074, 422.411.083,

KERG: 981-18/2011  
Obręb: Porażyn  
Arkusze: 3

STAROSTA NOWOTOMYSKI  
Powiatowy Ośrodek  
Dokumentacji Geodezyjnej i Kartograficznej  
w Nowym Tomysiu

W obszarze oznaczonym linią ..... dokonano aktualizacji treści mapy zasadniczej. Dokumenty z pomiaru uzupełniającego przyjęto do zasobu powiatowego w dniu 11-10-2011. Z uwzględnieniem pod nr. 4555.50-81/10/11.

Niniejsza mapa MOŻE SŁUżyć do celów projektowych. Projektowane obiekty budowlane wymagające pozwoleń na budowę podlegają wytyczeniu i inwentaryzacji powykonawczej przez jednostki uprawnione do wykonywania prac geodezyjnych.

Nowy Tomyśl, dnia 2011-08-27

*[Red stamp: Starosta Nowotomyski]*


Nie wyklucza się istnienia w terenie innych nie wykazanych na niniejszej mapie urządzeń podziemnych, które nie były zgłoszone do inwentaryzacji, lub o których brak jest informacji w instrukcjach branżowych.

Stan aktualny na dzień : 30.05.2011 r.

sporządził: **GEO-KART** urządzenie geodezyjne  
inż. Robert Nagórka  
ul. Główna 54A, 61-132 Poznań  
tel. 61-825-1164  
NIP 778-106-45-35

**GEO-KART** urządzenie geodezyjne  
inż. Robert Nagórka  
ul. Główna 54A, 61-132 Poznań  
tel. 61-825-1164  
NIP 778-106-45-35

- Oznaczenia granic:
- linia rozgraniczająca pas drogowy drogi wojewódzkiej
  - granica terenów kolejowych zamkniętych
  - granica terenów wód płynących
  - projektowana wewnętrzna linia rozgraniczająca
  - projektowana granica czasowego zajęcia dla projektowanych sieci uzbrojenia terenu
  - projektowana granica czasowego zajęcia dla przebudowy dróg innych kategorii
  - istniejąca granica działek

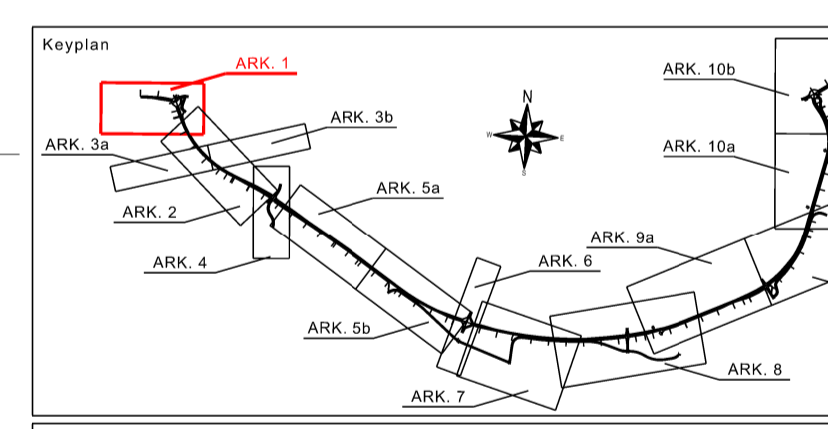

Generalny Wykonawca/General Contractor

**Mostostal Warszawa S.A.**  
ul. Konstruktorska 11A • 02-873 Warszawa • Polska  
adres do korespondencji  
Biuro regionalne w Poznaniu  
ul. Mielnicza 3 • 60-118 Poznań • Polska  
tel. +48 61 852 58 81 • fax +48 61 852 59 37

Generalny Projektant/General Designer

**TEBODIN**  
Consultants & Engineers

**Tebodin Poland Sp. z o.o**  
ul. Talmowa 7 • 02-877 Warszawa • Polska  
adres do korespondencji  
ul. Alpa A. Barańska 88B • 61-131 Poznań • Polska  
tel. +48 61 668 78 00 • fax +48 61 668 76 99  
NIP: 525-157-30-90 • REGON: 012349503

Inwestor/Investor

**Wielkopolski Zarząd Dróg Wojewódzkich**  
ul. Wilczak 51 • 61-823 Poznań • Polska  
tel. +48 61 626 83 90 • fax +48 61 852 01 31

Projekt/Project: **Budowa obwodnicy Opalenicy w ciągu drogi wojewódzkiej nr 307 w systemie Zaprosjektuj i Wybuduj**

Adres/Address: województwo wielkopolskie, powiat nowotomyski, gmina Opalenica

Obiekt/Object: **Układ drogowy PRZEBIEG DROGI Z LINIAMI ROZGRANICZAJĄCYMI**

Tytuł/Title		Projekt/Project		Adres/Address		Obiekt/Object	
Imię/Name	nr. urz. / no.	stanowisko / position	data / date	adres / address	adres / address	adres / address	adres / address
mgr inż. Przemysław Płazczyk	548/99	projektant / designer					
mgr inż. Andrzej Anioł		projektant / designer					
mgr inż. Andrzej Kowalski		projektant / designer					
Paweł Olszowski		projektant / designer					
mgr inż. Andrzej Anioł		projektant / designer					
mgr inż. Marcin Kuci		projektant / designer					
mgr inż. Paweł Szczepaniak		projektant / designer					
mgr inż. Katarzyna Czarnicka		projektant / designer					
mgr inż. Krzysztof Sobolewski		projektant / designer					
mgr inż. Krzysztof Sobolewski		projektant / designer					

PROJEKT BUDOWLANY

DROGOWA ROAD

skala 1:500

1 0 0