

MAPA ZASADNICZA

skala 1 : 500

DZ: 281/2011
Województwo : wielkopolskie
Powiat : nowotomyski
Gmina : Opalenica
Sekcja : 25-16-(94)

KERG: 981-9/2011
Obręb: Opalenica
Arkusz: 4,5,6,7,8,9

KERG: 981-120/2011
Obręb: Sielinko
Arkusz: 1

STAROSTA NOWOTOMYSKI
Powiatowy Ośrodek
Dokumentacji Geodezyjnej i Kartograficznej
w Nowym Tomyszu


W obszarze oznaczonym linią...
dokonano aktualizacji treści mapy zasadniczej...
z pomiaru uzupelniającego przyjęto do zasobu powiatowego...
w dniu...
Niniejsza mapa MOZE SŁUZYZYĆ do celów projektowych...
Projektowane obiekty budowlane wymagające pozwolenia...
na budowę podlegają wyliczeniu i inwentaryzacji powykazawczej...
przez techniki uprawione do wykonywania prac geodezyjnych...
Nowy Tomys, dnia... r.

nie wyklucza się istnienia w terenie innych...
podziemnych, które nie były zgłoszone do...
inwentaryzacji, lub o których brak jest...
informacji w dostępnych materiałach.


Stan aktualny na dzień : 30.05.2011 r.

sporządził:
mgr inż. Robert Wójcicki
ul. Wolności 10
61-754-140
NIP: 778-106-46-55

mgr inż. Marek Szołtowski
GEOBETA UPRAWNIENY
ul. Wolności 10
61-754-140
NIP: 778-106-46-55

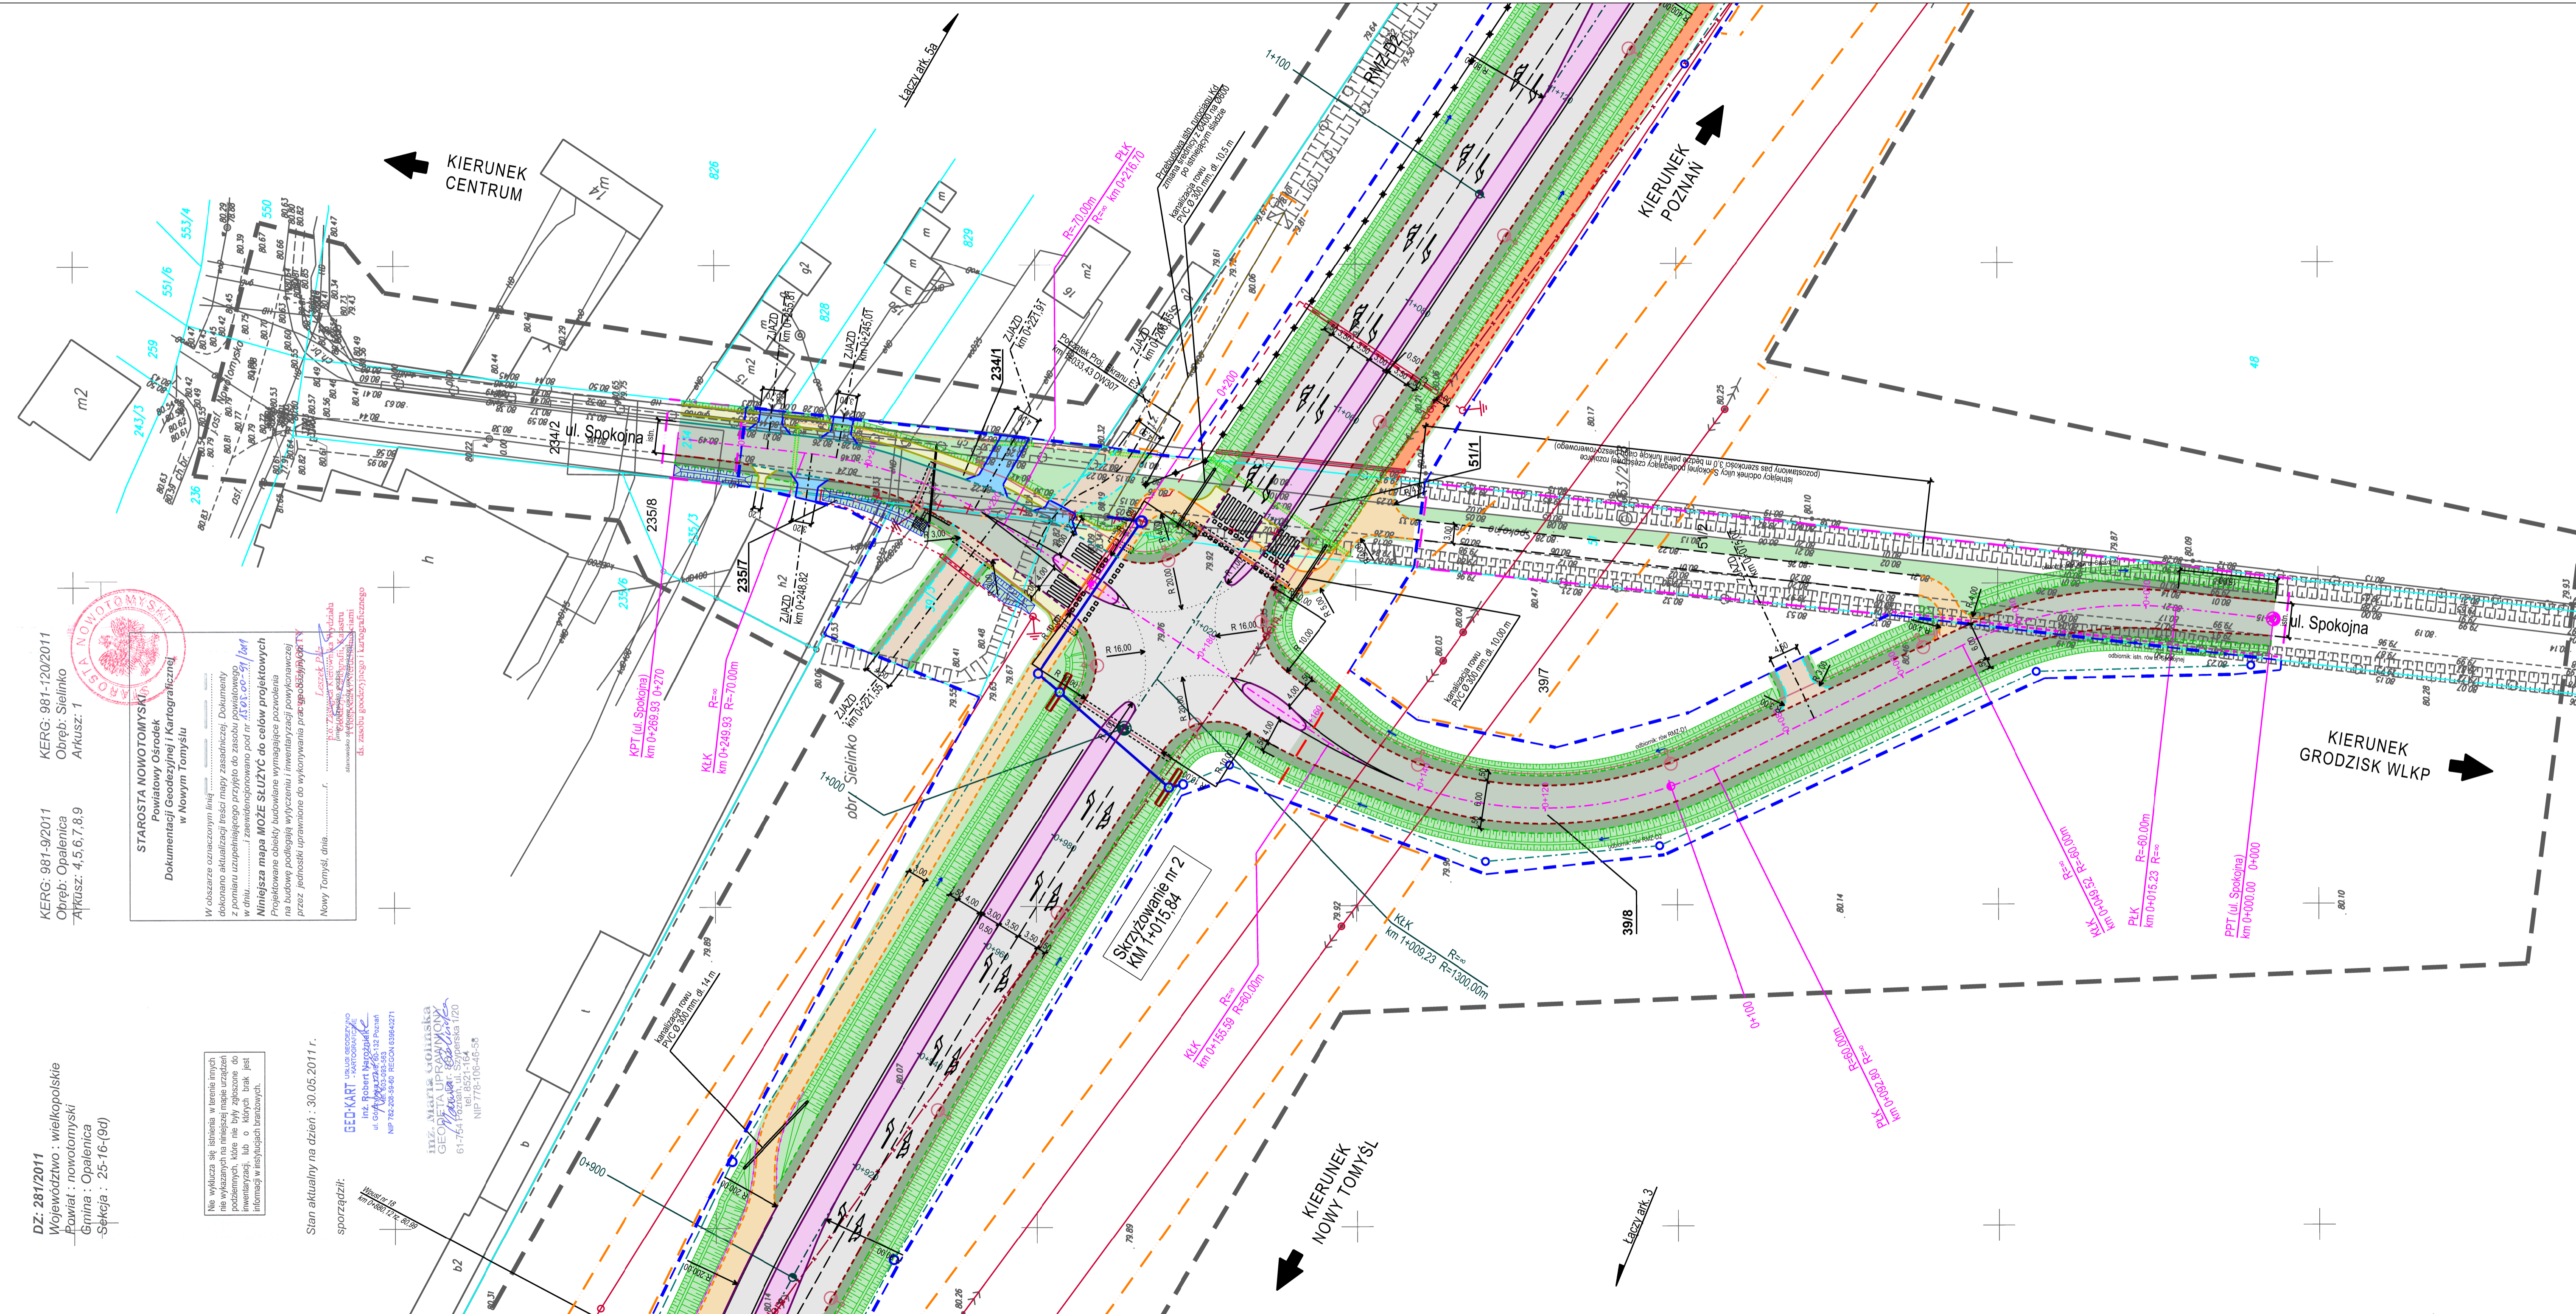

- Oznaczenia granic:
- linia rozgraniczająca pas drogowy drogi wojewódzkiej
 - granica terenów kolejowych zamkniętych
 - granica terenów wód płynących
 - projektowana wewnętrzna linia rozgraniczająca
 - projektowana granica czasowego zajęcia dla projektowanych sieci uzbrojenia terenu
 - projektowana granica czasowego zajęcia dla przebudowy dróg innych kategorii
 - istniejąca granica działek

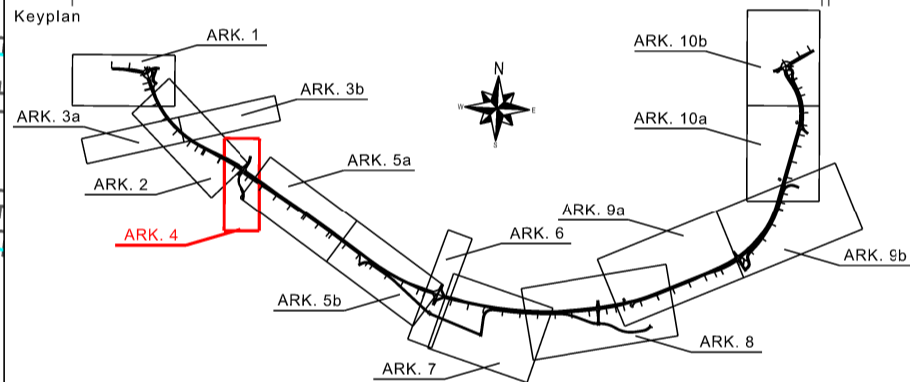

Generalny Wykonawca/General Contractor

Mostostal WARSZAWA

Mostostal Warszawa S.A.
ul. Konstruktorska 11A • 02-673 Warszawa • Polska
adres do korespondencji
Biuro regionalne w Poznaniu
ul. Metalowa 3 • 60-116 Poznań • Polska
tel. +48 61 852 58 61 • fax +48 61 852 59 37

Generalny Projektant/General Designer

Tebodin

Tebodin Poland Sp. z o.o.
ul. Teśmowa 7 • 02-677 Warszawa • Polska
adres do korespondencji
Biuro regionalne w Poznaniu
ul. Alpa A. Baranowska 808 • 61-131 Poznań • Polska
tel. +48 61 668 76 00 • fax +48 61 668 76 99
NIP: 525-157-30-90 • REGON: 012349503

Investor/Investor

Wielkopolski Zarząd Dróg Wojewódzkich

ul. Wilczak 51 • 61-823 Poznań • Polska
tel. +48 61 828 53 90 • fax +48 61 852 01 31

Projekt/Project

Budowa obwodnicy Opalenicy w ciągu drogi wojewódzkiej nr 307 w systemie Zaprojektuj i Wybuduj

Address/Address
województwo wielkopolskie, powiat nowotomyski, gmina Opalenica

Objekt/Object		Tytuł/Title	
Układ drogowy PRZEBIEG DROGI Z LINIAMI ROZGRANICZAJĄCYMI		DROGOWA ROAD	
Projektant/Designer		Projektant/Designer	
mgr inż. Przemysław Piączek 54/P/99		mgr inż. Przemysław Piączek 54/P/99	
Asystent/Assistant		Asystent/Assistant	
inż. Grzegorz Krajewski		inż. Grzegorz Krajewski	
Paweł Obiński		Paweł Obiński	
inż. Andrzej Arłtżak		inż. Andrzej Arłtżak	
inż. Monika Kiał		inż. Monika Kiał	
inż. Paweł Szczepaniak		inż. Paweł Szczepaniak	
mgr inż. Katarzyna Czarna		mgr inż. Katarzyna Czarna	
mgr inż. Krzysztof Sobolewski		mgr inż. Krzysztof Sobolewski	
Lokalizacja i dane techniczne		Lokalizacja i dane techniczne	
25166-00		25166-00	
skala 1:500		skala 1:500	
Projekt/Project		Projekt/Project	
PROJEKT BUDOWLANY		PROJEKT BUDOWLANY	
Dokumentacja		Dokumentacja	
4		4	
0		0	
0		0	

