

MAPA ZASADNICZA
skala 1 : 500

DZ: 281/2011
Województwo : wielkopolskie
Powiat : nowotomski
Gmina : Opalenica
Sekcja : 25-16-(9d), 25-16-(15a),
25-20-(15c), 422.411.182

KERG: 981-9/2011
Obręb: Opalenica
Arkusze: 4,5,6,7,8,9

KERG: 981-120/2011
Obręb: Sielinko
Arkusze: 1

STAROSTA NOWOTOMYSKI
Powiatowy Ośrodek
Dokumentacji Geodezyjnej i Kartograficznej
w Nowym Tomyszu

W obszarze oznaczonym linią zasadniczą; Dokumenty dokonano aktualizacji treści mapy zasadniczej; Dokumenty z pomiaru uzupełniającego przyjęto do zasobu powiatowego w dniu 01.11.2011 r. i zwiedziono pod nr. 25.03.02.2011/2011. Niniejsza mapa MOŻE SŁUżyć do celów projektowych. Projektowane obiekty budowlane wymagające pozwolenia na budowę podlegają wytyczeniu i inwentaryzacji powykonawczej przez jednostki uprawnione do wykonywania prac geodezyjnych.

Nowy Tomisz, dnia 2011-05-30 r.




Nie wyklucza się istnienia w terenie innych nie wykazanych na niniejszej mapie urządzeń podziemnych, które nie były zgłoszone do inwentaryzacji lub o których brak jest informacji w instytutach branżowych.

Stan aktualny na dzień 30.05.2011 r.
sporządził:

GED-KART
ul. Wolności 10
61-200 Poznań
NIP 785-238-94-92 REGON 639844271

inż. Maria Golińska
GEODETA UPRAWNIONY
ul. Wolności 10
61-200 Poznań
NIP 785-238-94-92 REGON 639844271

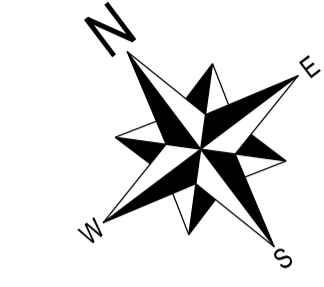


- Oznaczenia granic:**
- linia rozgraniczająca pas drogowy wojewódzkiej
 - granica terenów kolejowych zamkniętych
 - granica terenów wód płynących
 - projektowana wewnętrzna linia rozgraniczająca
 - projektowana granica czasowego zajęcia dla projektowanych sieci uzbrojenia terenu
 - projektowana granica czasowego zajęcia dla przebudowy dróg innych kategorii
 - istniejąca granica działek

KIERUNEK POZNAŃ

KIERUNEK NOWY TOMYSZ

ETAP I
ETAP II

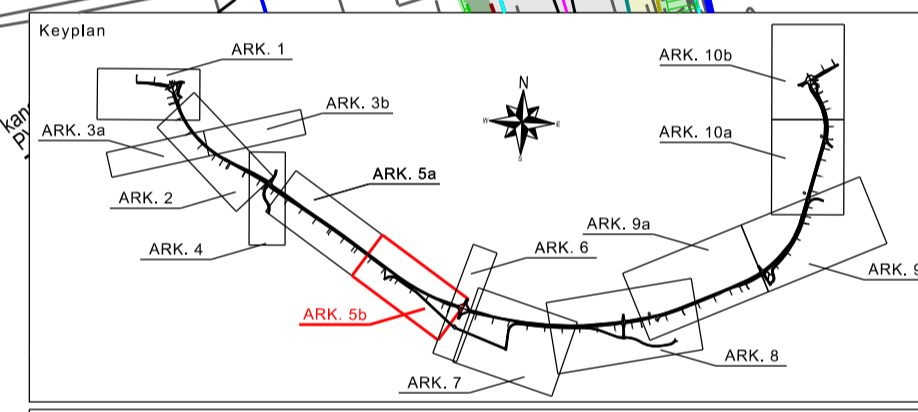

Mostostal Warszawa S.A.
ul. Koszalińska 11A • 02-673 Warszawa • Polska
adres do korespondencji: Biuro Regionalne w Poznaniu
ul. Miodowa 3 • 61-118 Poznań • Polska
tel. +48 61 852 58 81 • fax +48 61 852 59 37

Tebodin Poland Sp. z o.o.
ul. Taszowa 7 • 02-677 Warszawa • Polska
adres do korespondencji: Biuro Regionalne w Poznaniu
ul. Alpa A. Baranaka 88B • 61-131 Poznań • Polska
tel. +48 61 852 58 81 • fax +48 61 852 59 37
NIP: 525-157-30-00 • REGON: 012349503

Wielkopolski Zarząd Dróg Wojewódzkich
ul. Wilczak 51 • 61-623 Poznań • Polska
tel. +48 61 826 53 92 • fax +48 61 852 01 31

Projekt/Projektant
Budowa obwodnicy Opalenicy w ciągu drogi wojewódzkiej nr 307 w systemie Zaprojektuj i Wybuduj

Układ drogowy PRZEBIEG DROGI Z LINIAMI ROZGRANICZAJĄCYMI

Imię i nazwisko	tytuł, stopień	adres	podpis	data
mgr inż. Przemysław Pleczek	54P199			
mgr inż. Andrzej Antczak				
mgr inż. Katarzyna Czarnicka				
mgr inż. Krzysztof Sobolewski				