

MAPA ZASADNICZA

skala 1 : 500

DZ: 281/2011
 Województwo : wielkopolskie
 Powiat : nowotomyski
 Gmina : Opalenica
 Sekcja : 25-24-(11a), 25-24-(11c),
 25-24-(6d), 422.411.153

KERG: 981-9/2011
 Obręb: Opalenica
 Arkusz: 4,5,6,7,8,9

KERG: 981-19/2011
 Obręb: Troszczyn
 Arkusz: 1

KERG: 982-14/2011
 Obręb: Drapak
 Arkusz: 1


Nie wykazują się istnienia w terenie innych nie wykazanych na niniejszej mapie urządzeń podziemnych, które nie były zgłoszone do inwentaryzacji, lub o których brak jest informacji w istniejących branżowych.

Stan aktualny na dzień : 30.05.2011 r.

sprządził: **GED-KART**
 inż. Robert Gędek
 ul. Górczewska 85A, 62-112 Pleszew
 NIP: 783.236.99-00, REGON: 638642271

inż. **Wioletta Gołomska**
 GEODETA UPRAWNIIONY
 ul. Górczewska 85A, 62-112 Pleszew
 NIP: 783.236.99-00, REGON: 638642271
 Tel. 852-1-164
 NIP: 779-119-46-58

- Oznaczenia granic:**
- linia rozgraniczająca pas drogowy drogi wojewódzkiej
 - granica terenów kolejowych zamkniętych
 - granica terenów wód płynących
 - projektowana wewnętrzna linia rozgraniczająca
 - projektowana granica czasowego zajęcia dla projektowanych sieci uzbrojenia terenu
 - projektowana granica czasowego zajęcia dla przebudowy drog innych kategorii
 - istniejąca granica działek

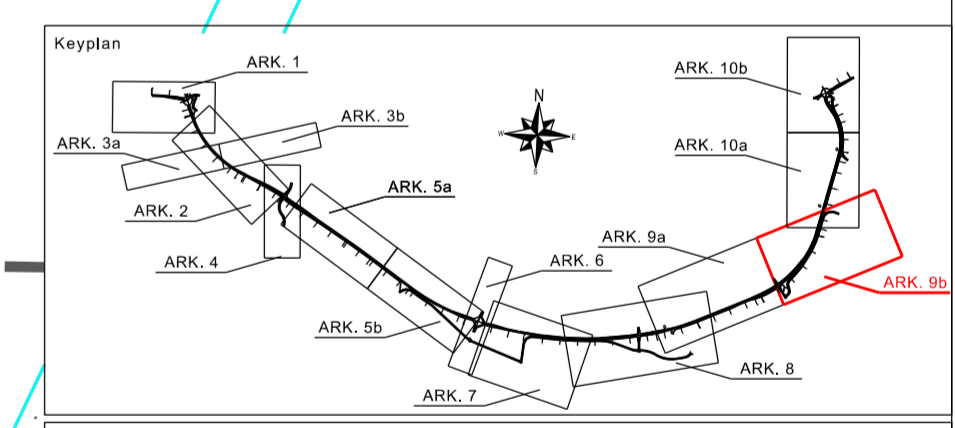

Generałny Wykonawca/General Contractor

Mostostal Warszawa S.A.
 ul. Konstruktorska 11A • 02-473 Warszawa • Polska
 adres do korespondencji
 ul. Alpeja 4, Białostocka 88B • 61-517 Poznań • Polska
 tel. +48 61 852 58 81 • fax +48 61 852 58 97

Generałny Projektant/General Designer

TEBODIN
 ul. Tasmowa 7 • 02-477 Warszawa • Polska
 adres do korespondencji
 ul. Alpeja 4, Białostocka 88B • 61-517 Poznań • Polska
 tel. +48 61 668 76 00 • fax +48 61 668 76 99
 NIP: 525-151-50-85 • REGON: 012349503

Investor/Investor

Wielkopolski Zarząd Dróg Wojewódzkich
 ul. Wilczak 51 • 61-423 Poznań • Polska
 tel. +48 61 528 53 50 • fax +48 61 852 51 31

Projekt/Project: Budowa obwodnicy Opalenicy w ciągu drogi wojewódzkiej nr 307 w systemie Zaprojektuj i Wybuduj

Adres/Address: województwo wielkopolskie, powiat nowotomyski, gmina Opalenica

Objekt/Object: DROGOWA

Układ drogowy PRZEBIEG DROGI Z LINIAMI ROZGRANICZAJĄCYMI

Imię i Nazwisko	tytuł, stopień	stanowisko	podpis	data
mgr inż. Przemysław Piszczek	SAP199			
mgr inż. Grzegorz Krajewski				
mgr inż. Paweł Chęć				
mgr inż. Arkadiusz Antczak				
mgr inż. Monika Kicił				
mgr inż. Paweł Szczępaniak				
mgr inż. Katarzyna Czarna				
mgr inż. Krzysztof Sobolewski				
mgr inż. Katarzyna Czarna				

Projektant/Craft: **PROJEKT BUDOWLANY**

Skala: 1:500

Ar. 9

Pr. 0

STAROSTA NOWOTOMYSKI
 Powiatowy Ośrodek Dokumentacji Geodezyjnej i Kartograficznej w Nowym Tomyszu

W obszarze oznaczonym linią dokonano aktualizacji treści mapy zasadniczej. Dokumenty z pomiaru uzupełniającego przyjęto do zasobu powiatowego w dniu 01.05.2011 r. (zawidencjonowano pod nr. 101.00.39/2011)

Niniejsza mapa MOŻE SŁUŻYĆ do celów projektowych. Projektowane obiekty budowlane wymagające pozwolenia na budowę podlegają wytyczeniu i inwentaryzacji powykonawczej przez jednostki uprawnione do wykonywania prac geodezyjnych.

Nowy Tomisz, dnia 2011-08-24

[Red Seal]