
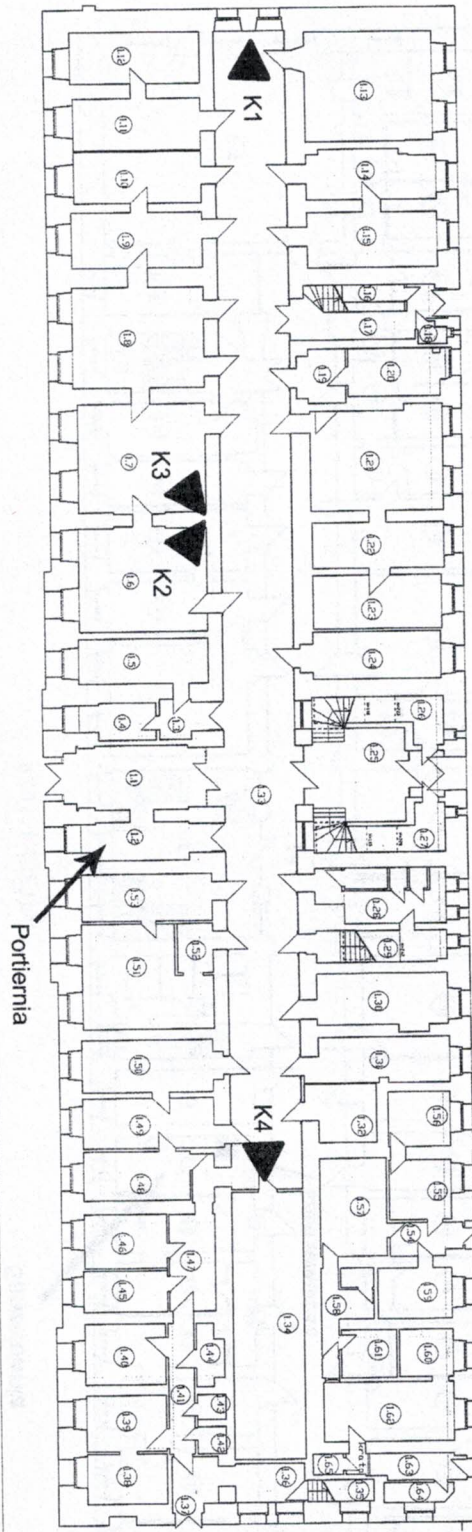


Budynek w Lesznie, Plac Kościuszki 4

RZUT PARTERU

- Kamery:
 K1 - Korytarz
 K2 - Sala obsługi SC
 K3 - Poczekałnia
 K4 - Korytarz


Plan. VF. Zrealizowane nad podziemia 1:20 i 1:20

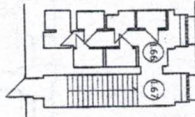

Legenda			
Symbol	Opis	Skala	Uwagi
K1, K2, K3, K4	Kamery	-	-
1-59	Numeracja pomieszczeń	-	-
Portiernia	Portiernia	-	-
Mur	Mur ogrodzenia areztu	-	-
Staircase symbols	Wschody	-	-

Wszystkie pomieszczenia wykonawca zrealizuje zgodnie z projektem. Wykazy pomieszczeń i powierzchni pomieszczeń są zgodne z projektem. Błędami i niejasnościami nie będziemy się zajmować.

Projektant: ARCHITEKTURA Adres: ul. Kościuszki 10, 61-100 Leszno Telefon: 71 763 15 15 E-mail: biuro@architekatura.pl	Wykonalny: ARCHITEKTURA Adres: ul. Kościuszki 10, 61-100 Leszno Telefon: 71 763 15 15 E-mail: biuro@architekatura.pl
--	---

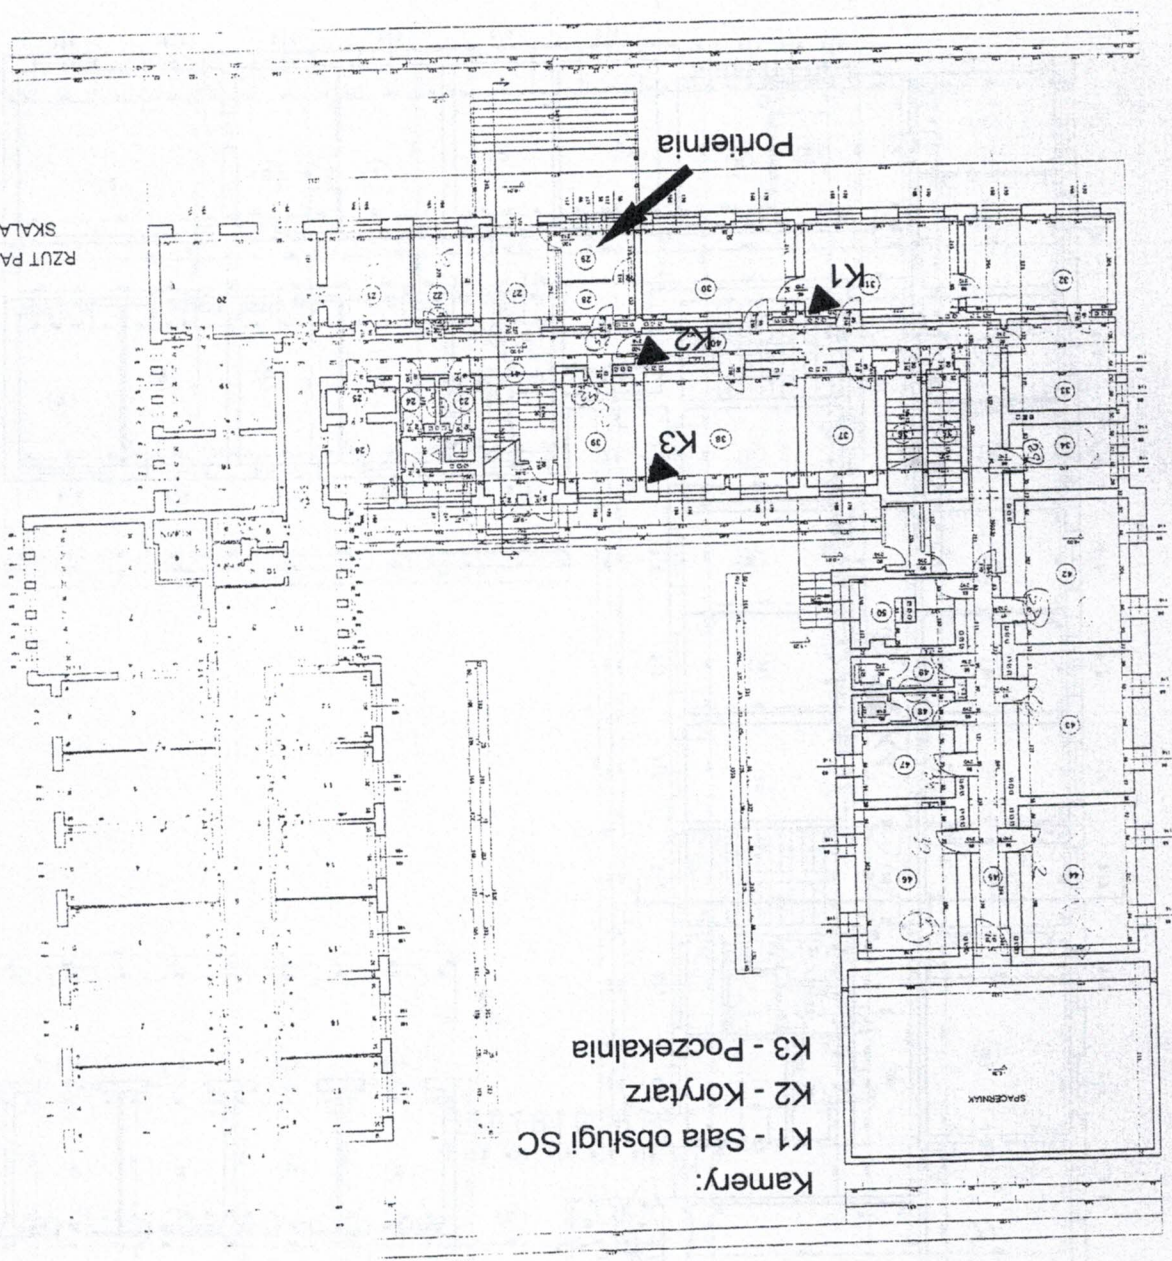



RZUT PARTERU
SKALA 1:100

- Kamery:
- K1 - Sala obsługi SC
 - K2 - Korytarz
 - K3 - Poczekalnia

Studio 1	4A	Własność: P
6A	5	Objekt: Budynek
SPB FILAR	07 2301	Wzrost: 2301
Projekt: 07 2301		
Wzrost: 2301		
Wzrost: 2301		

K4 - Korytarz, I piętro

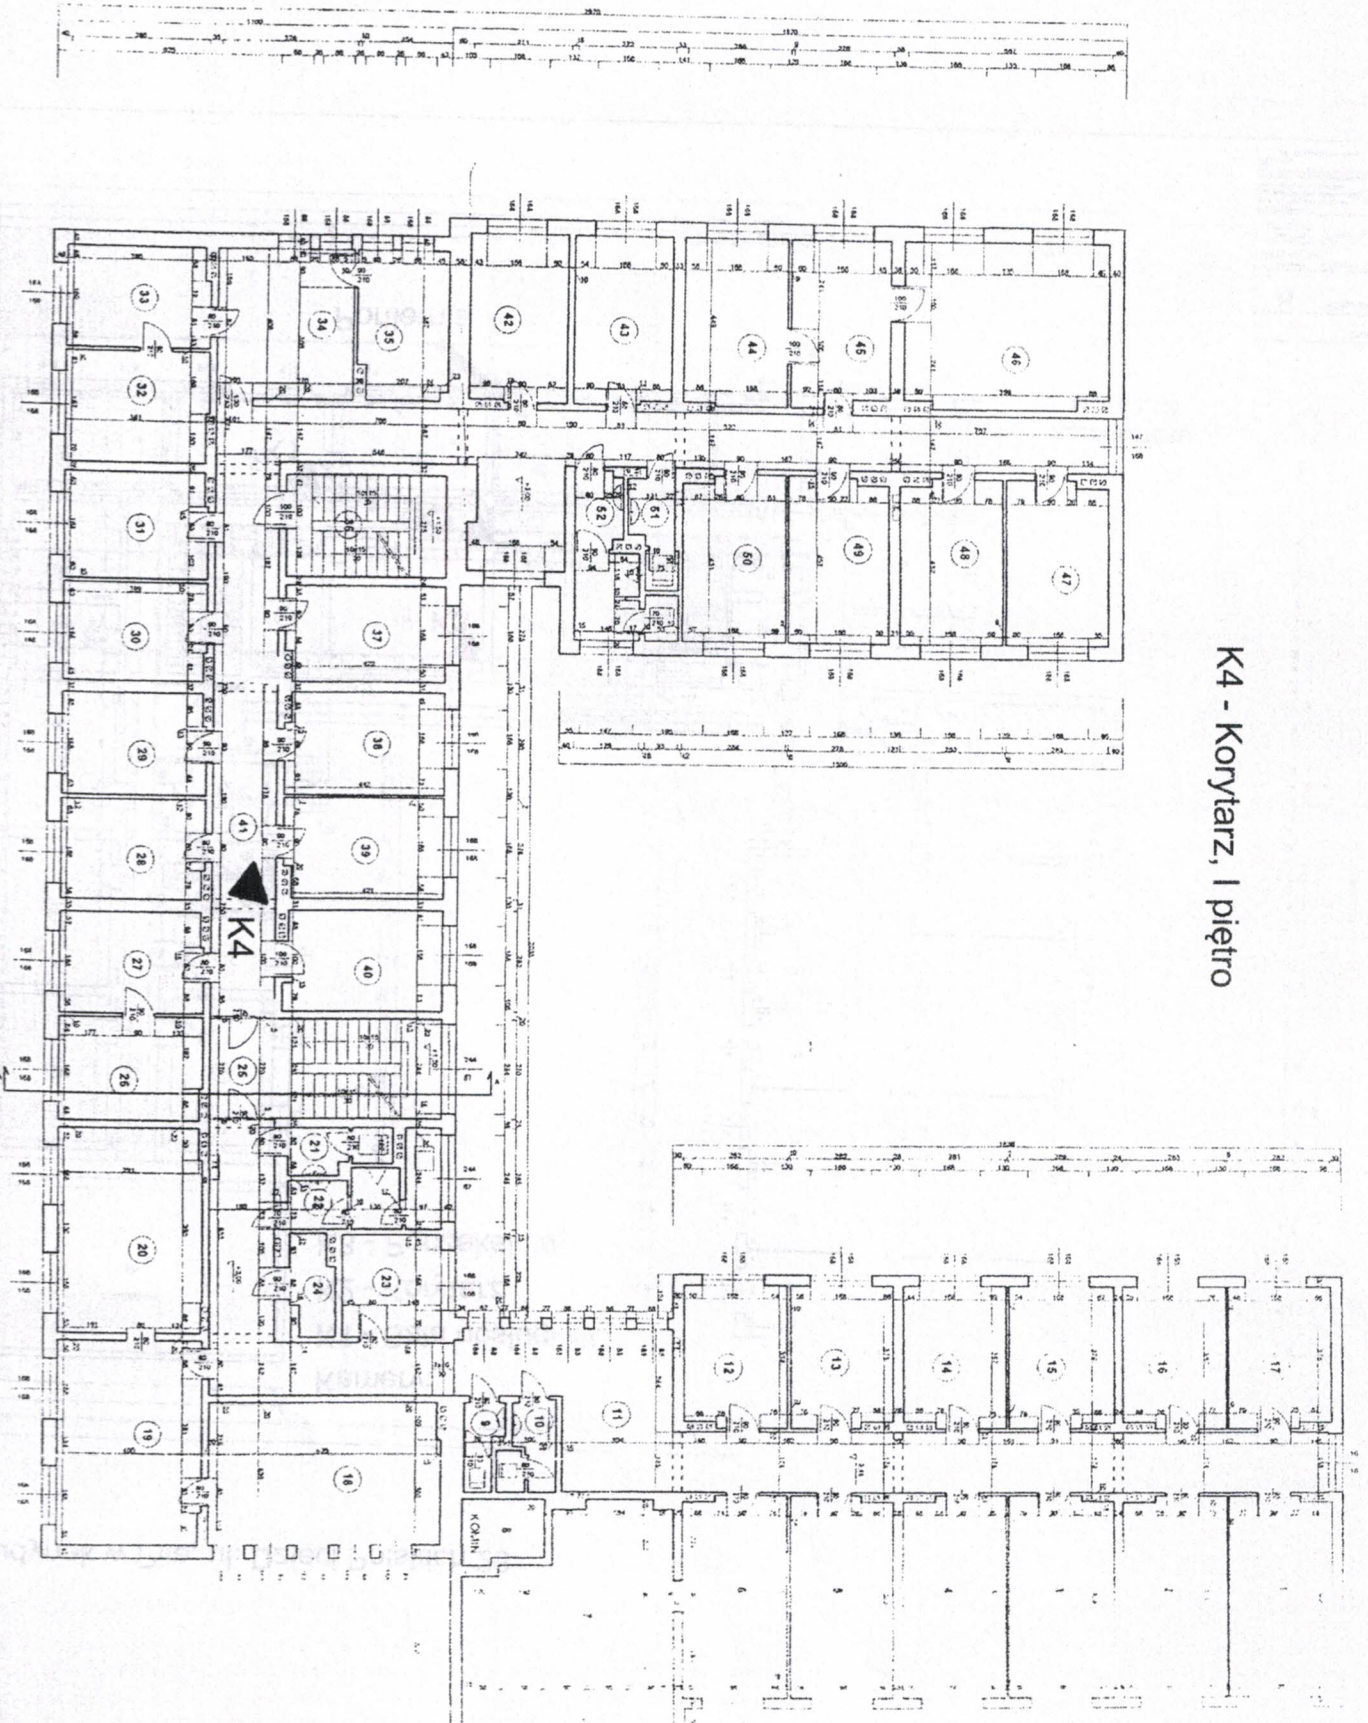

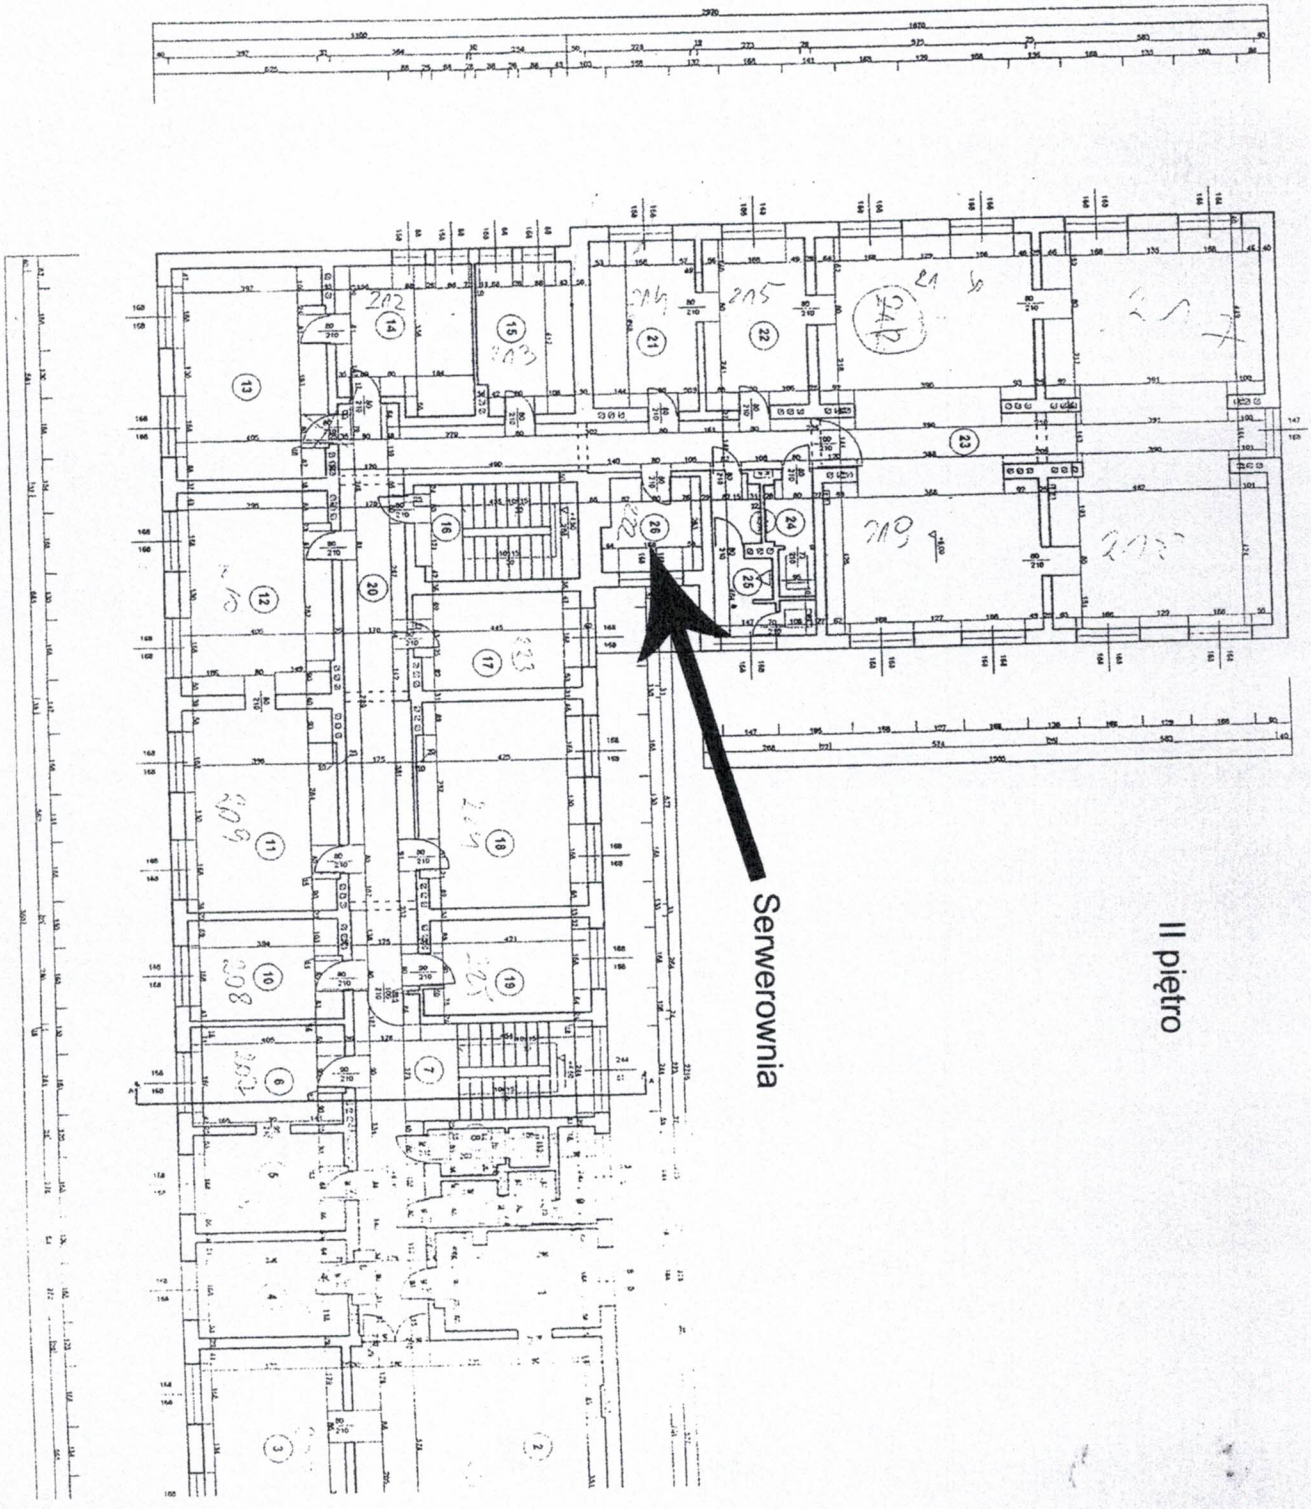

Il piédro

Semerownia

