


MAPA DO CELÓW PROJEKTOWYCH A-KUSZ 6(15)
 SKALA 1:1000
 Sekcje mapy: 617718151, 617718103, 617718101, 617718053
 Układ Danejsenia PL-2000, systema 6 (18)
 Układ Wysokosciowy PL-KRDN06-NH
 I.D. GKU6640.41782019

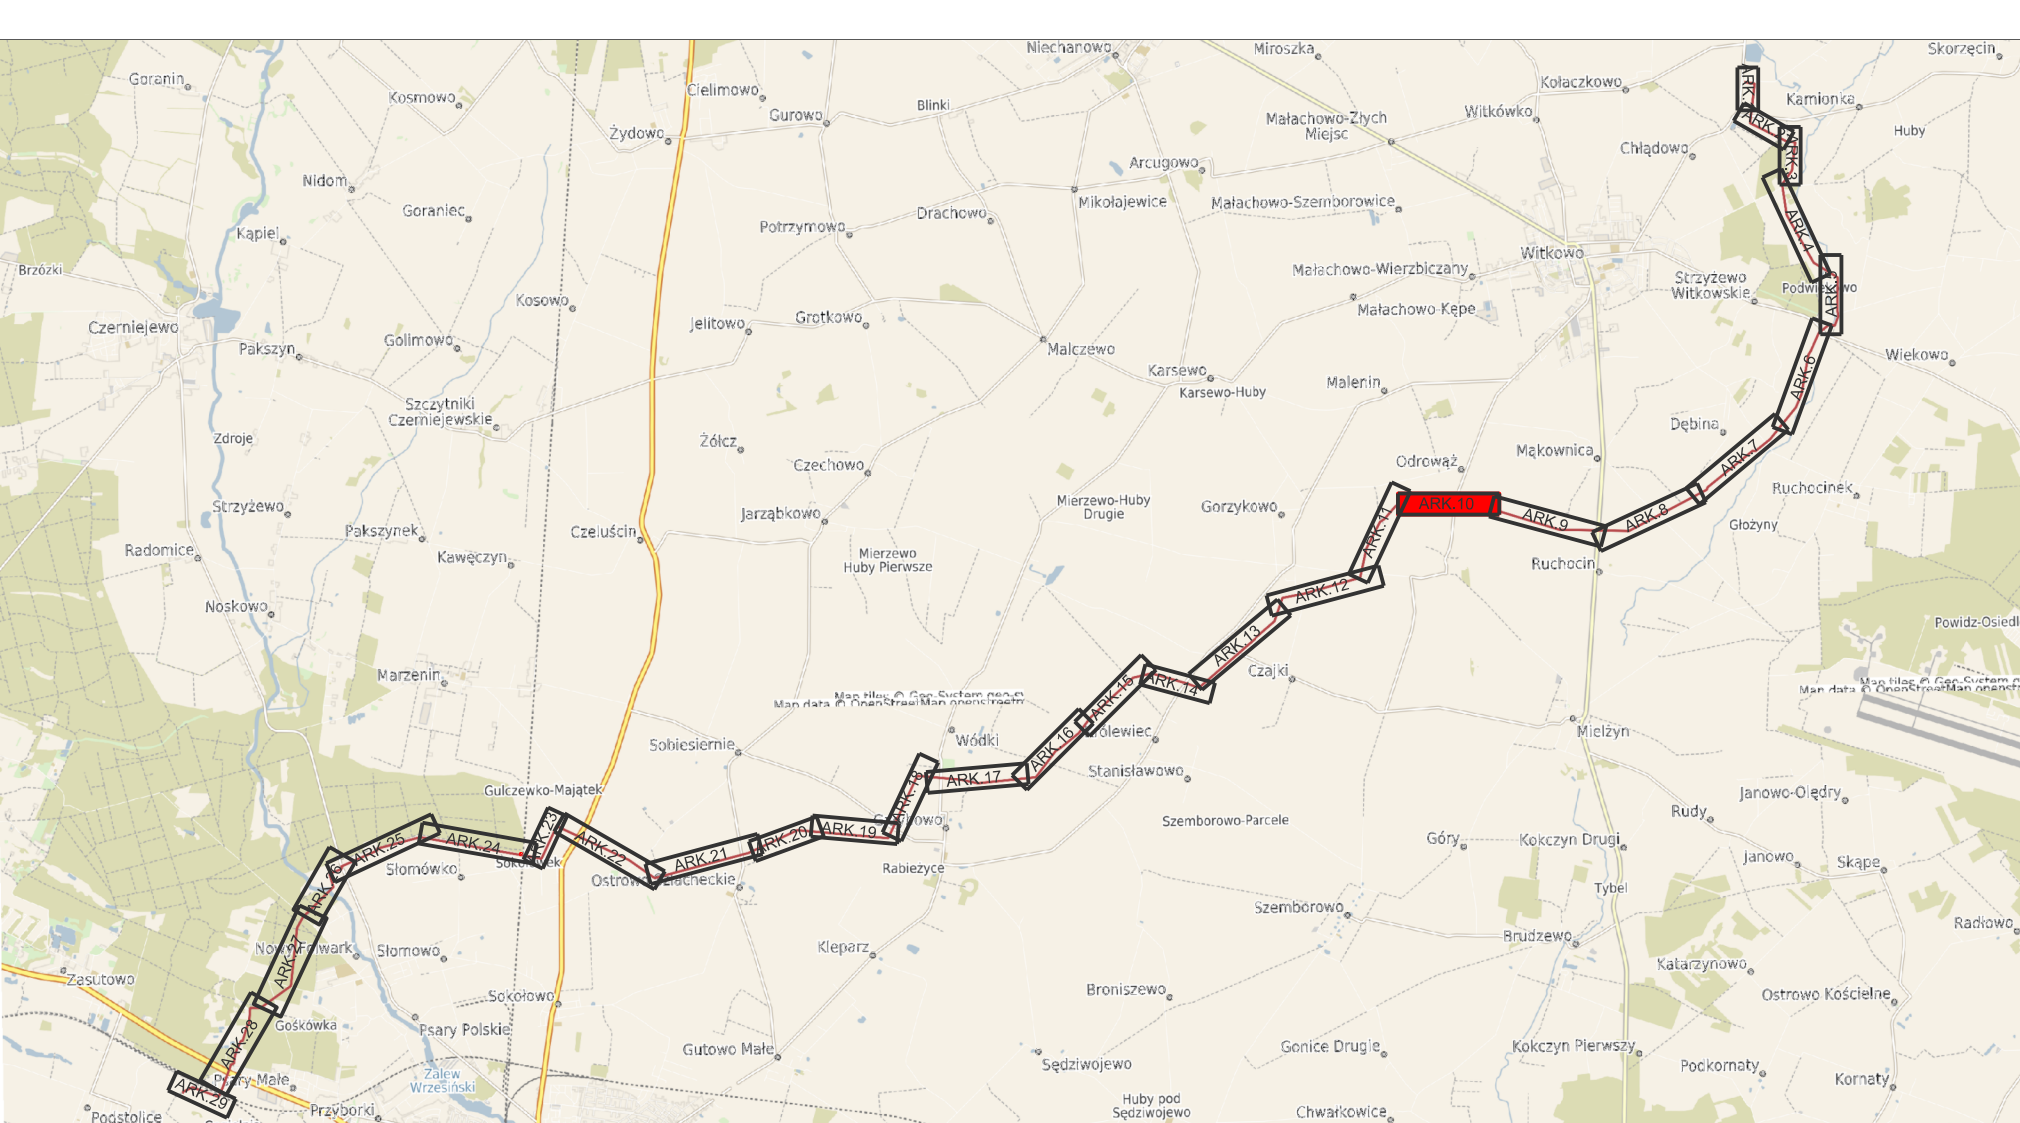

- LEGENDA:**
- - planowana lokalizacja osi projektowanego gazociągu w/c DN200 (oznaczone żółtą linią ciągłą)
 - - planowana lokalizacja osi szwielatnowodu (oznaczone brązową linią ciągłą)
 - - granice działek objętych wnioskiem (oznaczone zieloną linią ciągłą)
 - - - - nowe granice działek (oznaczone zieloną linią przerywaną)
 - - - - obszar oddziaływania inwestycji (oznaczone czerwoną linią ciągłą)
 - - granice nieruchomości podlegające podziałowi geodezyjnym na mocy art. 20 ust.1 ustawy z dnia 24.04.2009 (Dz.U.2017.0.2302 z późn. zm.), które przechodzą na własność Skarbu Państwa na mocy art. 20 ust.3 w/w ustawy, a następnie Inwestor nabywa prawo użytkowania wieczystego na mocy art. 20 ust. 6 lub 6a w/w ustawy (oznaczone pomarańczową linią ciągłą)
 - - - - granice terenu objętego wnioskiem, dla którego decyzja ma wywołać skutek, o którym mowa w art. 24 ust 1 ustawy z dnia 24.04.2009 (Dz.U.2017.0.2302 z późn. zm.) (oznaczone różową linią przerywaną)
 - - - - granice terenu objętego wnioskiem, dla którego decyzja ma wywołać skutek, o którym mowa w art. 24 ust 1b ustawy z dnia 24.04.2009 (Dz.U.2017.0.2302 z późn. zm.) (oznaczone fioletową linią przerywaną)
 - - - - strefy zagrożenia wybuchem
 - obszar określający teren objęty wnioskiem, dla którego decyzja ma wywołać skutek, o którym mowa w art. 24 ust 1b ustawy z dnia 24.04.2009 (Dz.U.2017.0.2302 z późn. zm.) - tymczasowe zajęcie terenu
 - obszar określający teren objęty wnioskiem, dla którego decyzja ma wywołać skutek, o którym mowa w art. 24 ust 1 ustawy z dnia 24.04.2009 (Dz.U.2017.0.2302 z późn. zm.) - stałe zajęcie terenu
 - obszar nieruchomości który przechodzi na własność Skarbu Państwa na mocy art. 20 ust.3 w/w ustawy, a następnie Inwestor nabywa prawo użytkowania wieczystego na mocy art. 20 ust. 6 lub 6a w/w ustawy
 - planowane tymczasowe zjazdy
 - planowane stałe drogi dojazdowe
 - planowane ogrodzenie ZZU kątowego
 - - zakres aktualizacji mapy do celów projektowych
 - 1 - nieruchomości objęta wnioskiem
 - 1 - działki po podziale

AM 1	AM 2	AM 3	AM 4	AM 5	AM 6	AM 7	AM 8	AM 9	AM 10	AM 11	AM 12	AM 13	AM 14	AM 15
Uwaga: według załącznika nr 1, Działka aktualizacja oznaczonej linii szwielatnowodu, 2. Informacja o stałym zajęciu nieruchomości w projekcie, 3. Informacja o stałym zajęciu nieruchomości w projekcie, 4. Informacja o stałym zajęciu nieruchomości w projekcie, 5. Informacja o stałym zajęciu nieruchomości w projekcie, 6. Informacja o stałym zajęciu nieruchomości w projekcie, 7. Informacja o stałym zajęciu nieruchomości w projekcie, 8. Informacja o stałym zajęciu nieruchomości w projekcie, 9. Informacja o stałym zajęciu nieruchomości w projekcie, 10. Informacja o stałym zajęciu nieruchomości w projekcie, 11. Informacja o stałym zajęciu nieruchomości w projekcie, 12. Informacja o stałym zajęciu nieruchomości w projekcie, 13. Informacja o stałym zajęciu nieruchomości w projekcie, 14. Informacja o stałym zajęciu nieruchomości w projekcie, 15. Informacja o stałym zajęciu nieruchomości w projekcie.														

GRUPA PROJEKTOWA ul. Młodyńska 4 50-114 Wrocław biuro@grupag7.com.pl www.grupag7.com.pl		ul. Młodyńska 4 50-114 Wrocław biuro@grupag7.com.pl www.grupag7.com.pl			
WYKONAWCA:	Budowa gazociągu Września-Witkowo wraz z infrastrukturą niezbędną do jego obsługi na terenie województwa wielkopolskiego - oddział KZZU Opatówek-SRP Września				
INWESTOR:	POLSKA SPÓŁKA GAZOWNICTWA Sp.z o.o. ul. Wojciecha Bandrowskiego 16, 33-100 Tarnów				
TYTUŁ PRACY:	Plan Zagospodarowania Terenu				
TECHNOLOGICZNA	REGENT:	Agnieszka Mularczyk	144/DOS/13	04.2021	
	SYSTEM:	Dagmara Korzun	-	04.2021	
	SYSTEM:	Anna Gil	-	04.2021	
DECYZJA LOKALIZACYJNA		1015_DL_00	1:1000	00	1015_DL_01_10