

- LEGENDA:**
- planowana lokalizacja osi projektowanego gazociągu w/wc DN200 (oznaczone żółtą linią ciągłą)
  - planowana lokalizacja osi światłowodu (oznaczone brązową linią ciągłą)
  - granice działek objętych wnioskiem (oznaczone zieloną linią ciągłą)
  - nowe granice działek (oznaczone zieloną linią przerywaną)
  - obszar oddziaływania inwestycji (oznaczone czerwoną linią ciągłą)
  - granice nieruchomości podlegające podziałowi gospodarczemu na mocy art. 20 ust.1 ustawy z dnia 24.04.2009 (Dz.U.2017.0.2302 z późn. zm.), które przechodzą na własność Skarbu Państwa na mocy art. 20 ust.3 w/w ustawy, a następnie Inwestor nabywa prawo użytkowania wieczystego na mocy art. 20 ust. 6 lub 6a w/w ustawy (oznaczone pomarańczową linią ciągłą)
  - granice terenu objętego wnioskiem, dla którego decyzja ma wywołać skutek, o którym mowa w art. 24 ust 1 ustawy z dnia 24.04.2009 (Dz.U.2017.0.2302 z późn. zm.) (oznaczone różową linią przerywaną)
  - granice terenu objętego wnioskiem, dla którego decyzja ma wywołać skutek, o którym mowa w art. 24 ust 1b ustawy z dnia 24.04.2009 (Dz.U.2017.0.2302 z późn. zm.) (oznaczone fioletową linią przerywaną)
  - strefy zagrożenia wybuchem
  - obszar określający teren objęty wnioskiem, dla którego decyzja ma wywołać skutek, o którym mowa w art. 24 ust 1b ustawy z dnia 24.04.2009 (Dz.U.2017.0.2302 z późn. zm.) - tymczasowe zajęcie terenu
  - obszar określający teren objęty wnioskiem, dla którego decyzja ma wywołać skutek, o którym mowa w art. 24 ust 1 ustawy z dnia 24.04.2009 (Dz.U.2017.0.2302 z późn. zm.) - stałe zajęcie terenu
  - obszar nieruchomości który przechodzi na własność Skarbu Państwa na mocy art. 20 ust.3 w/w ustawy, a następnie Inwestor nabywa prawo użytkowania wieczystego na mocy art. 20 ust. 6 lub 6a w/w ustawy
  - planowane tymczasowe zjazdy
  - planowane stałe drogi dojazdowe
  - planowane ogrodzenie ZZU kątownego
  - zakres aktualizacji mapy do celów projektowych
  - nieruchomości objęta wnioskiem
  - działki po podziale

**GRUPA PROJEKTOWA**  
**RAFAL WIERZBICKI**  
 ul. Ostrońska 24  
 54-111 Wrocław  
 ul. Miedzyleska 4  
 50-514 Wrocław  
 biuro@grupag7.com.pl  
 www.grupag7.com.pl

**MIĘSIĘCZNIK** Budowa gazociągu Września-Wilkowo wraz z infrastrukturą niezbędną do jego obsługi na terenie województwa wielkopolskiego - odcinek KZZU Opatówek-SRP Września


**WYKONAWCA** POLSKA SPÓŁKA GAZOWNICTWA Sp.z o.o., ul. Wojciecha Bandrowskiego 16, 33-100 Tamów

**Tytuł projektu:** Plan Zagospodarowania Terenu

TECHNICZNA	realizant	numer	data
	Agnieszka Mularczyk	144/DOS/13	04.2021
	Dagmara Korzun	-	04.2021
autor	Anna Gil	-	04.2021

tytuł projektu	1015_DL_00	skala	1:1000	data	00	nr projektu	1015_DL_01_16
----------------	------------	-------	--------	------	----	-------------	---------------

MAPA DO CELÓW PROJEKTOWYCH - ARKUSZ 14(14)  
 SKALA 1:1000  
 Sekcje mapy: 6.176.18.01.4; 6.176.18.01.2; 6.177.18.21.4; 6.177.18.21.2  
 Urząd Dniestrena PL-2000, Stręcha 6 (18)  
 Urząd Wysokoscium KRNUSZTADT 60  
 ID: N166401322.2019

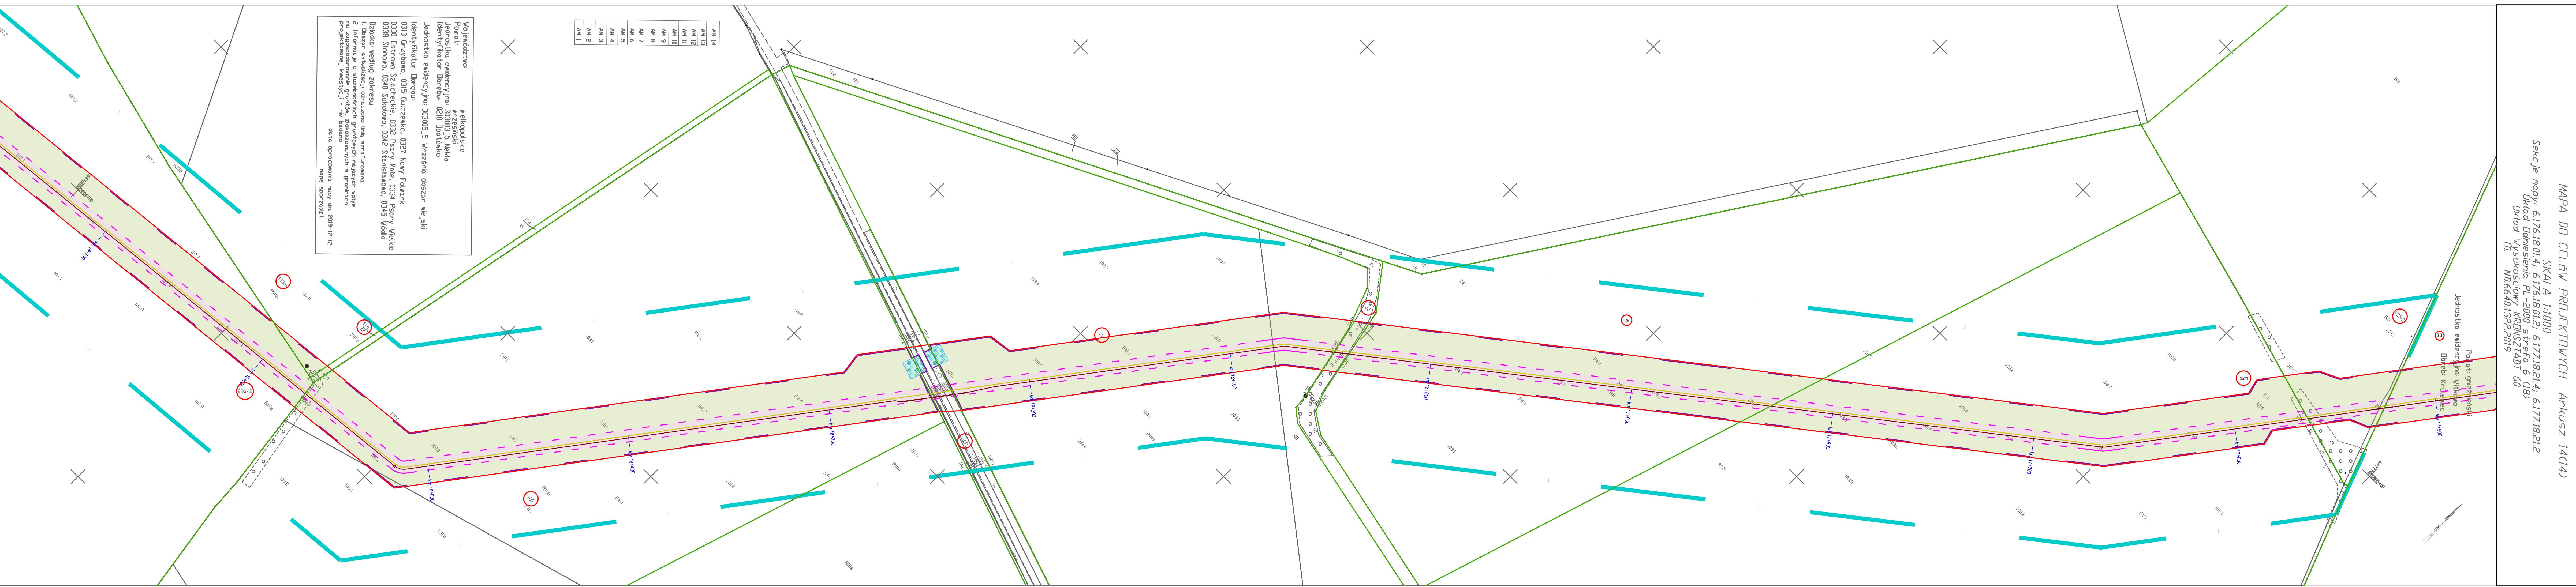

Województwo wielkopolskie  
 Powiat wrzeskiński  
 Jednostka ewidencyjna: 303003.3 Mielko  
 Identyfikator: DZIU Dpa.tokwo  
 Jednostka ewidencyjna: 303005.5 Września obszar wiejski  
 Identyfikator: Dpcebur  
 0313 Grzybono, 0315 Guleczewko, 0327 Nowy Folwark,  
 0330 Dętkowo, 0332 Psary Mole, 0334 Psary Wielkie,  
 0338 Stomowo, 0340 Sokolowo, 0342 Staniawowo, 0345 Wódki  
 Działka: według zaktualizowanego planu zagospodarowania terenu, zaktualizowanego na podstawie danych z projektu inwestycyjnego - nie badano  
 data opracowania mapy: dn. 2019-12-12  
 mapa sporządził:

AM 14
AM 13
AM 12
AM 11
AM 10
AM 9
AM 8
AM 7
AM 6
AM 5
AM 4
AM 3
AM 2
AM 1