


AM 14	Vojevodztvo:	wielkopolskie
AM 13	Powiat:	wrzeński
AM 12	Jednostka emidencyjna:	030003_Aleka
AM 11	Identyfikator Dobrej:	0210 DpaTarka
AM 10	Jednostka emidencyjna:	303005_5 Wrzesnio obszar wiejski
AM 9	Identyfikator Dobrej:	
AM 8	0313 Grzybowo, 0315 Guleczenko, 0327 Nowy Folwark	
AM 7	0330 Ostrowo Szlachetkie, 0332 Pańry Małe, 0334 Pańry Wielkie	
AM 6	0338 Stomowo, 0340 Sokolowo, 0342 Stanisławowo, 0345 Wodki	
AM 5	Działki: według zapisu	
AM 4	1. Działki oddzielone granicą linią strukturalną	
AM 3	2. Informacje o służebnościach gruntowych mających wpływ na zagospodarowanie gruntów, zidentyfikowanych w granicach projektowanej inwestycji - nie badano	
AM 2	data opracowania mapy dn. 2019-12-12	
AM 1	mapa sporządził	

Sekcje mapy: 617617101; 617617053; 617617051; 617617102; 617617052  
 Układ Dobraenia PL-2000 skala 6 (1:8)  
 Układ Wysokosciowy: RPDNSTADT 60  
 ID: ND664013222019

SKALA 1:1000  
 MAPA DO CELÓW PROJEKTOWYCH Arkusz 12(14)

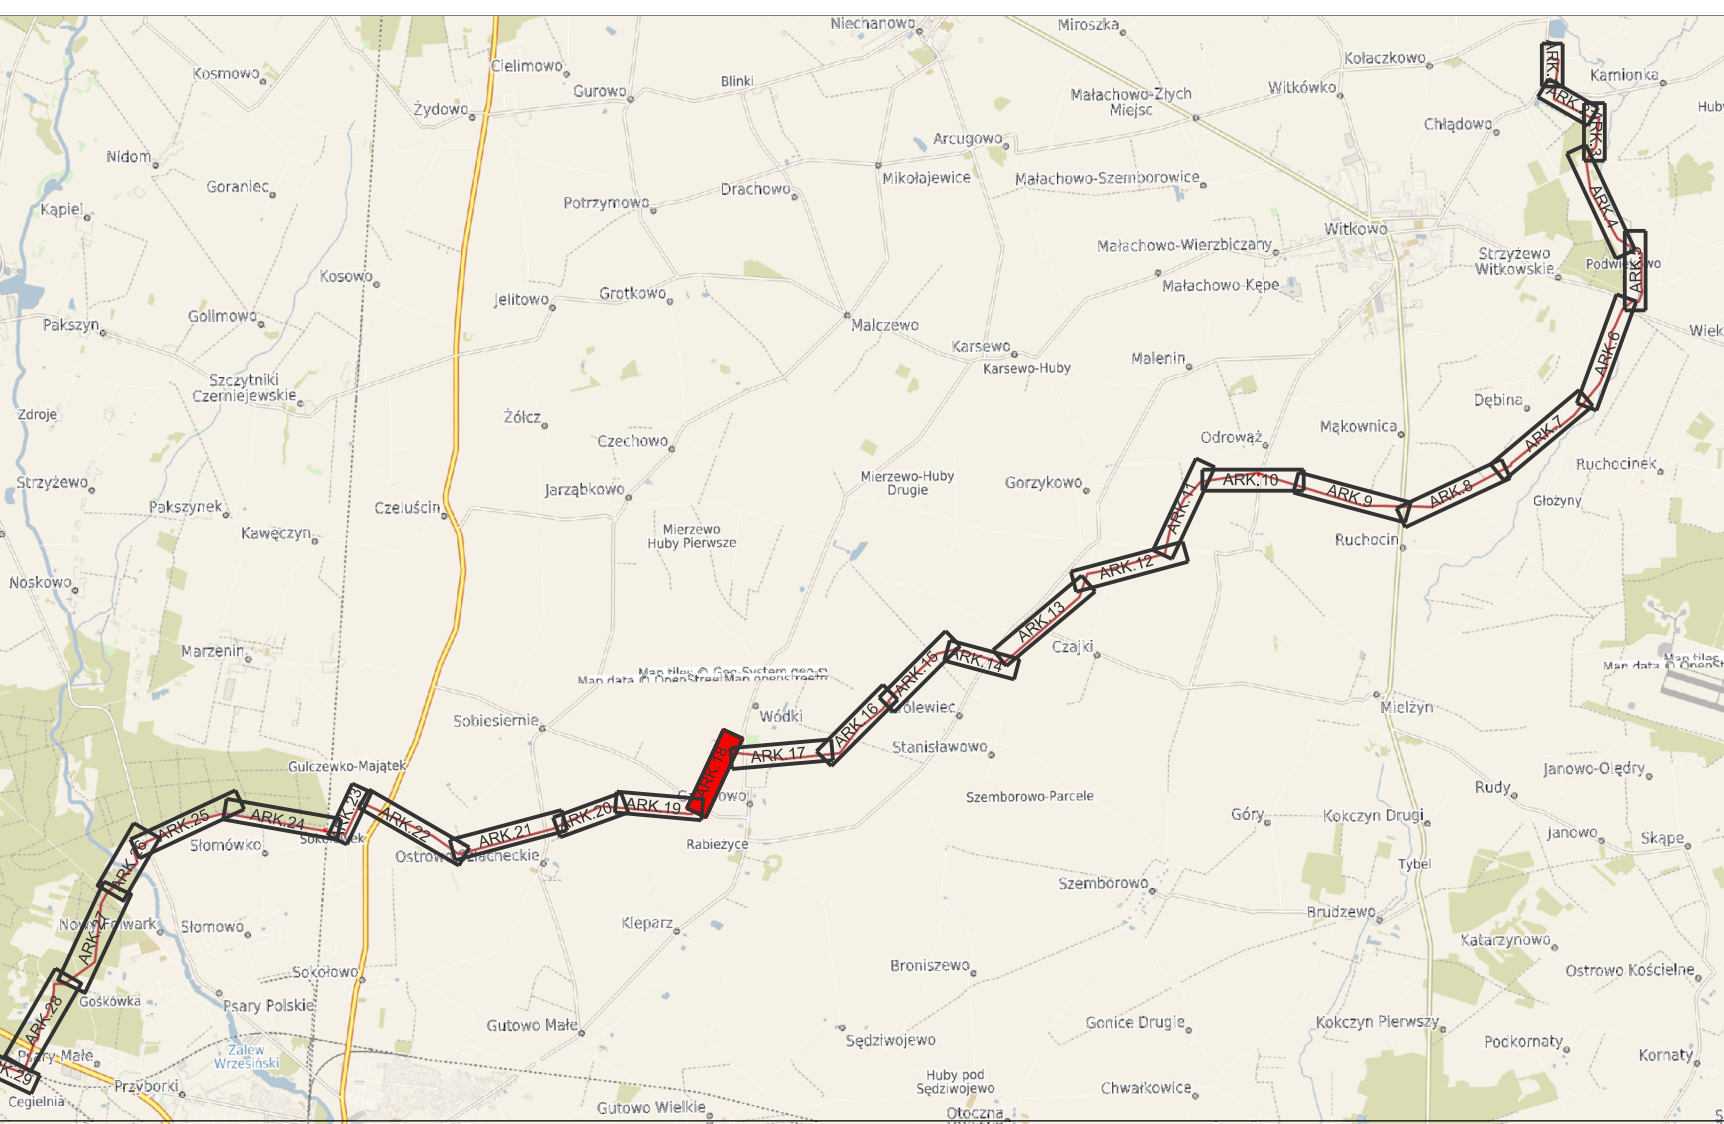

- LEGENDA:**
- planowana lokalizacja osi projektowanego gazociągu w/c DN200 (oznaczone żółtą linią ciągłą)
  - planowana lokalizacja osi światłowodów (oznaczone brązową linią ciągłą)
  - granice działek objętych wnioskiem (oznaczone zieloną linią ciągłą)
  - nowe granice działek (oznaczone zieloną linią przerywaną)
  - obszar oddziaływania inwestycji (oznaczone czerwoną linią ciągłą)
  - granice nieruchomości podlegające podziałowi geodezyjnemu na mocy art. 20 ust. 1 ustawy z dnia 24.04.2009 (Dz.U.2017.0.2302 z późn. zm.), które przechodzą na własność Skarbu Państwa na mocy art. 20 ust. 3 ww ustawy, a następnie inwestor nabywa prawo użytkowania wieczystego na mocy art. 20 ust. 6 lub 6a ww ustawy (oznaczone pomarańczową linią ciągłą)
  - granice terenu objętego wnioskiem, dla którego decyzja ma wywołać skutek, o którym mowa w art. 24 ust. 1 ustawy z dnia 24.04.2009 (Dz.U.2017.0.2302 z późn. zm.) (oznaczone różową linią przerywaną)
  - granice terenu objętego wnioskiem, dla którego decyzja ma wywołać skutek, o którym mowa w art. 24 ust. 1b ustawy z dnia 24.04.2009 (Dz.U.2017.0.2302 z późn. zm.) (oznaczone fioletową linią przerywaną)
  - strefy zagrożenia wybuchem
  - obszar określający teren objęty wnioskiem, dla którego decyzja ma wywołać skutek, o którym mowa w art. 24 ust. 1b ustawy z dnia 24.04.2009 (Dz.U.2017.0.2302 z późn. zm.) - tymczasowe zajęcie terenu
  - obszar określający teren objęty wnioskiem, dla którego decyzja ma wywołać skutek, o którym mowa w art. 24 ust. 1 ustawy z dnia 24.04.2009 (Dz.U.2017.0.2302 z późn. zm.) - stałe zajęcie terenu
  - obszar nieruchomości który przechodzi na własność Skarbu Państwa na mocy art. 20 ust. 3 ww ustawy, a następnie inwestor nabywa prawo użytkowania wieczystego na mocy art. 20 ust. 6 lub 6a ww ustawy
  - planowane tymczasowe zjazdy
  - planowane stałe drogi dojazdowe
  - planowane ogrodzenie ZSU kąтового
  - zakres aktualizacji mapy do celów projektowych
  - nieruchomości objęta wnioskiem
  - działki po podziale

GRUPA PROJEKTOWA		ul. Młogdyńska 4	
RAFAL WIERZBICKI		50-514 Wrocław	
ul. Ostrońska 24		biuro@grupag7.com.pl	
54-111 Wrocław		www.grupag7.com.pl	

INWESTOR	Budowa gazociągu Wrzesnia-Witkowo wraz z infrastrukturą niezbędną do jego obsługi na terenie województwa wielkopolskiego - odcinek KZSU Opatówek-SRP Wrzesnia		
INWESTOR	POLSKA SPÓŁKA GAZOWNICTWA Sp.z o.o. ul. Wojciecha Bandrowskiego 16, 33-100 Tarnów		
TYP PROJEKTU	Plan Zagospodarowania Terenu		

BRANŻA	PROJEKTANT	WYKONANIE	DATA
TECHNOLOGICZNA	Agneszka Mularczyk	144/DOS/13	04.2021
	Dagmara Korzun	-	04.2021
	Anna Gil	-	04.2021

DECYZJA LOKALIZACYJNA	1015_DL_00	1:1000	00	1015_DL_01_18
-----------------------	------------	--------	----	---------------