


- LEGENDA:**
- planowana lokalizacja osi projektowanego gazociągu w/c DN200 (oznaczone żółtą linią ciągłą)
 - planowana lokalizacja osi światłowodu (oznaczone brązową linią ciągłą)
 - granice działek objętych wnioskiem (oznaczone zieloną linią ciągłą)
 - nowe granice działek (oznaczone zieloną linią przerywaną)
 - obszar oddziaływania inwestycji (oznaczone czerwoną linią ciągłą)
 - granice nieruchomości podlegające podziałowi geodezyjnemu na mocy art. 20 ust.1 ustawy z dnia 24.04.2009 (Dz.U.2017.0.2302 z późn. zm.), które przechodzą na własność Skarbu Państwa na mocy art. 20 ust.3 ww ustawy, a następnie Inwestor nabywa prawo użytkowania wieczystego na mocy art. 20 ust. 6 lub 6a ww ustawy (oznaczone pomarańczową linią ciągłą)
 - granice terenu objętego wnioskiem, dla którego decyzja ma wywołać skutek, o którym mowa w art. 24 ust.1 ustawy z dnia 24.04.2009 (Dz.U.2017.0.2302 z późn. zm.) (oznaczone różową linią przerywaną)
 - granice terenu objętego wnioskiem, dla którego decyzja ma wywołać skutek, o którym mowa w art. 24 ust.1b ustawy z dnia 24.04.2009 (Dz.U.2017.0.2302 z późn. zm.) (oznaczone fioletową linią przerywaną)
 - strefy zagrożenia wybuchem
 - obszar określający teren objęty wnioskiem, dla którego decyzja ma wywołać skutek, o którym mowa w art. 24 ust.1b ustawy z dnia 24.04.2009 (Dz.U.2017.0.2302 z późn. zm.) - tymczasowe zajęcie terenu
 - obszar określający teren objęty wnioskiem, dla którego decyzja ma wywołać skutek, o którym mowa w art. 24 ust.1 ustawy z dnia 24.04.2009 (Dz.U.2017.0.2302 z późn. zm.) - stałe zajęcie terenu
 - obszar nieruchomości który przechodzi na własność Skarbu Państwa na mocy art. 20 ust.3 ww ustawy, a następnie Inwestor nabywa prawo użytkowania wieczystego na mocy art. 20 ust. 6 lub 6a ww ustawy
 - planowane tymczasowe zjazdy
 - planowane stałe drogi dojazdowe
 - planowane ogrodzenie ZZU kąтового
 - zakres aktualizacji mapy do celów projektowych
 - nieruchomości objęta wnioskiem
 - działki po podziale

		GRUPA PROJEKTOWA RAFAL WIERZBICKI ul. Międzyzłaska 4 50-514 Wrocław biuro@grupag7.com.pl www.grupag7.com.pl		
INWESTOR	Budowa gazociągu Września-Witkowo wraz z infrastrukturą niezbędną do jego obsługi na terenie województwa wielkopolskiego - odcinek KZZU Opatówek-SRP Września			
INWESTOR	POLSKA SPÓŁKA GAZOWNICTWA Sp.z o.o. ul. Wojciecha Bandrowskiego 16, 33-100 Tarnów			
TITUL PRZYKŁU	Plan Zagospodarowania Terenu			
TECHNOLOGICZNA	PRACOWNIK	Agnieszka Mularczyk	144/DOS/13	04.2021
	REWIZENT	Dagmara Korzun	-	04.2021
	REWIZENT	Anna Gil	-	04.2021
DECYZJA LOKALIZACYJNA 1015_DL_00		skala: 1:1000 00	data: 1015_DL_01_19	

Sekcje mapy: 6176.1709.4; 6176.1709.2; 6176.1709.4; 6176.1710.3; 6176.1705.1; 6176.1704.2
 Układ Dąbosienska Pl.-2000 stręcha 6 (18)
 Układ Wysokociąży kRDNSTADT 60
 ID: ND664013222019

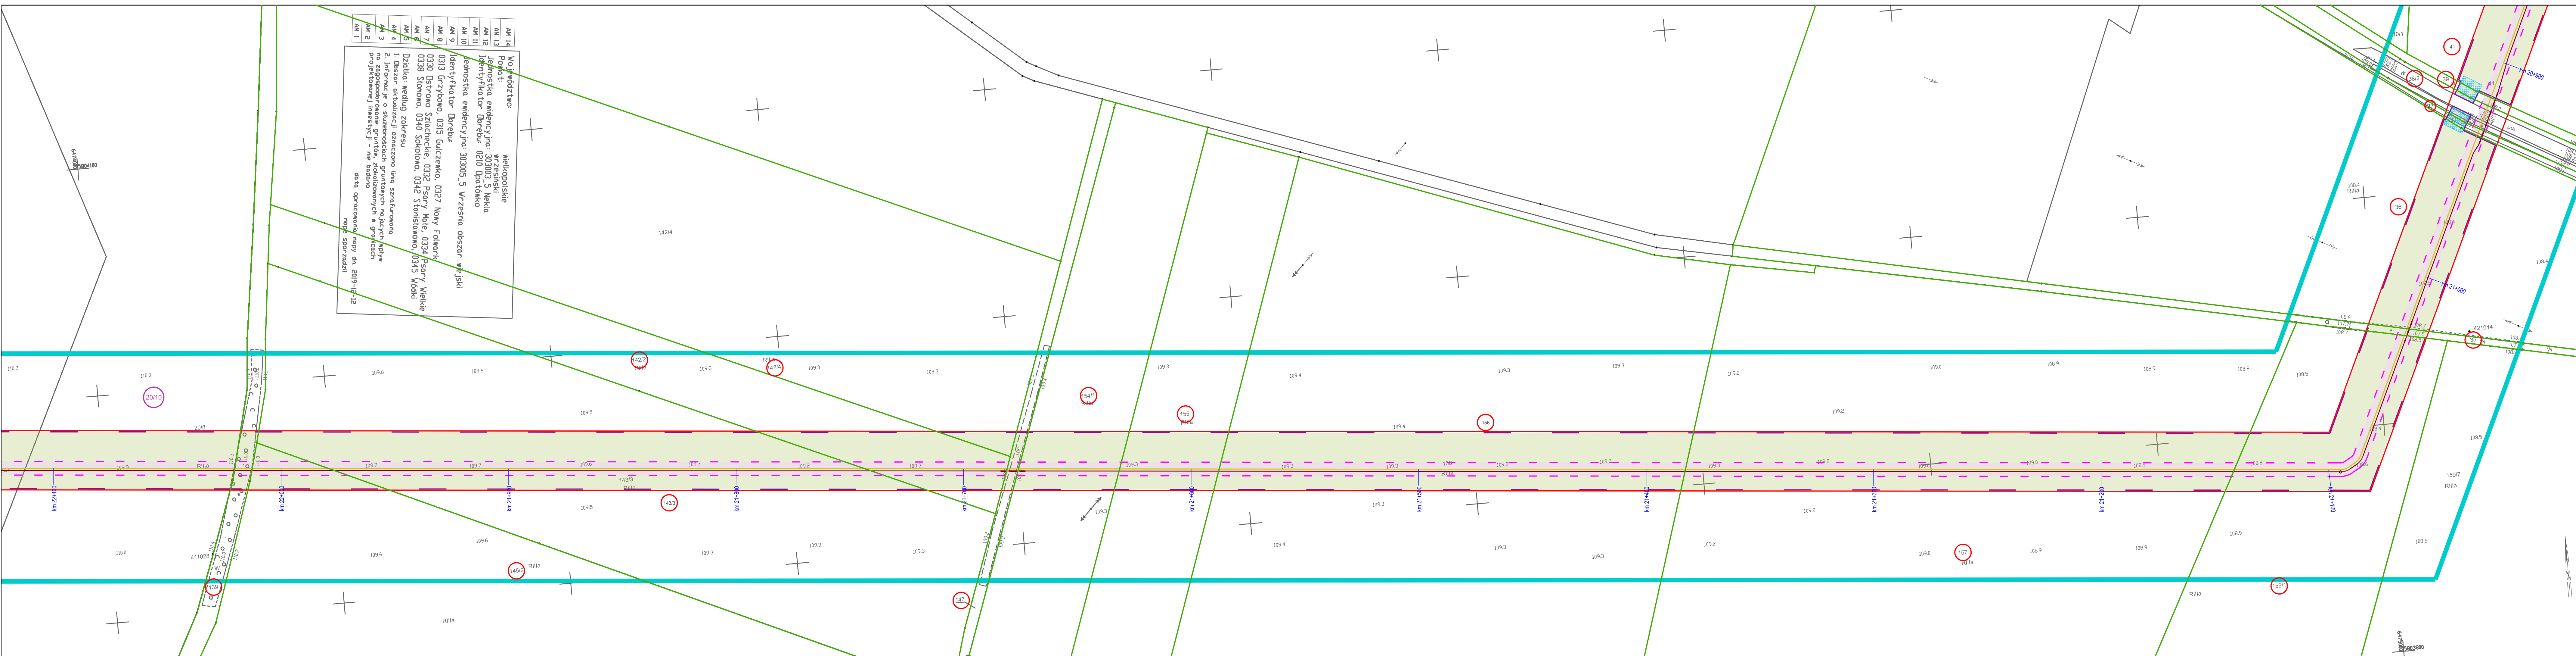

AM 14	Województwo:	wielkopolskie
AM 13	Powiat:	Września
AM 12	Jejostwo ewidencyjne:	303003.5 Nielda
AM 11	Identyfikator Dobreu:	0210 Dpatkoko
AM 10	Jejostwo ewidencyjne:	303005.5 Września obszar miejski
AM 9	Identyfikator Dobreu:	
AM 8	0313 Grzybkowo, 0315 Guleczkowo, 0327 Nowy Fohank	
AM 7	0330 Dąbosienska, 0332 Psary Male, 0334 Psary Wielkie	
AM 6	0338 Stomono, 0340 Sokolowo, 0342 Stanisławowo, 0345 Wodki	
AM 5	Działka według zaliczenia	
AM 4	1. Działka według zaliczenia	
AM 3	2. Informacje o służebnościach gruntowych na jej terenie	
AM 2	3. Informacje o służebnościach gruntowych na jej terenie	
AM 1	4. Informacje o służebnościach gruntowych na jej terenie	

data opracowania mapy dn. 2019-10-12
 mapa sporządził: