

licz. 239/2022  
 Województwo: wielkopolskie  
 Powiat: grodziski  
 Nazwa jedn. ewid.: Rakoniewice  
 Identyfikator jedn. ewid.: 300504\_5  
 Nazwa obr. ewid.: Kuźnica Zbąska  
 Identyfikator obr. ewid.: 300504\_5.0013  
 Miejscowość: Kuźnica Zbąska  
 Arkusz: 3

Mapa do celów projektowych  
 skala 1:500  
 godło 5.173.30.13.1.1; 5.173.30.13.1.3; 5.173.30.13.1.4

GK.6648.1485.2022

Oświadczam, że niniejszy dokument został opracowany w wyniku prac geodezyjnych i kartograficznych, których rezultaty zawiera oparcie techniczny oparty na pomiarach terenowych, zastosowanie którego, za jednym świadectwem odpowiedzialności karnej, za zobowiązanie do wykonania.	
Identyfikator zgłoszenia prac geodezyjnych	GK.6648.1485.2022
Organ służby geodezyjnej, który otrzymał zgłoszenie	Starosta Grodzisk
Wykonawca prac geodezyjnych	Agencja Usług Geodezyjnych Artur Perła
Nr oraz data sporządzenia dokumentu zawierającego wyniki pomiarów terenowych	Protokół nr 1 z dn. 21.08.2022 r.
Imię i nazwisko oraz nr uprawnień zawodowych kierownika prac	Artur Perła nr uprawnień 21473, zakres 1

"APEPEGO"  
 Usługi Geodezyjne - Artur Perła  
 61-422 Poznań, ul. Narutowicza 35c9  
 tel. 501 446 955  
 NIP 784-138-60-89 REGON 301602170


Kierownik prac geodezyjnych:  
 Artur Perła  
 uprawnień nr: 21473  
 zakres 1

Mapa aktualna na dzień: 09.05.2023 r.

Oświadczenie i informacja o skutkach gruntowych mających wpływ na zagospodarowanie gruntów, zabudowę w granicach projektowanej inwestycji	nie ustalono
Oświadczenie i informacja o skutkach gruntowych, który nie jest używany w bieżących pracach inwestycyjnych	brak

Kolorem granatowym zaznaczono granice terenów geodezyjnych, które podlegają ochronie. Zgodnie z art. 41 ust. 1 pkt 1 ustawy z dnia 17 maja 1984 r. "Prawo geodezyjne i kartograficzne" (Dz. U. z 2021 r., poz. 1993) pkt 1) niniejszy, ustalony i zamierzony stan geodezyjny (...) podlega karze grzywny.

W obszarze oznaczonym kolorem granatowym dokonano aktualizacji treści mapy zasadniczej.

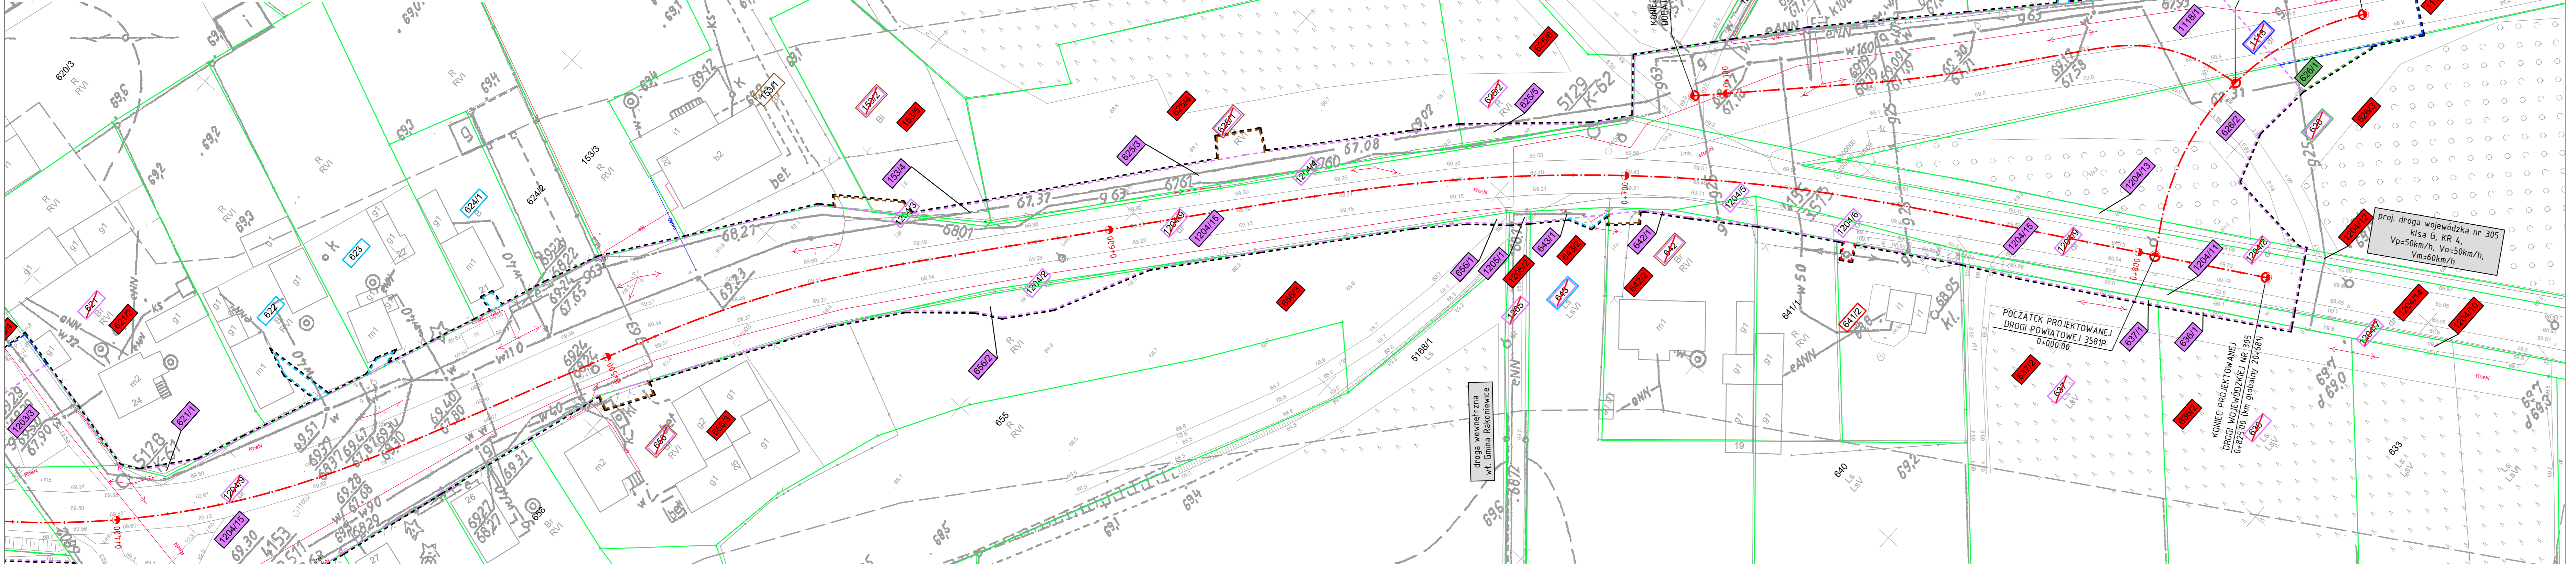

**LEGENDA**

- - - linie określające granice terenu niezbędnego dla obiektów budowlanych, w tym:
    - - - linie rozgraniczające teren drogi wojewódzkiej
    - - - linie rozgraniczające teren drogi powiatowej
    - - - linie określające zakres budowy lub przebudowy innych dróg publicznych
    - - - linie określające zakres budowy lub przebudowy sieci uzbrojenia terenu (ograniczenie trwałe)
    - - - linie określające zakres przejścia przez teren wód płynących
    - - - linie określające zakres budowy lub przebudowy zjazdów
    - - - linie określające zakres rozbiórki istniejących obiektów budowlanych (ograniczenie na czas realizacji inwestycji)
  - - - istniejące granice działek
  - - - istniejące numery działek
  - - - projektowana os
- 5/8
- 113 numery działek po podziale przewidzianych pod drogi wojewódzkie
  - 113 numery działek po podziale przewidzianych pod drogi powiatowe
  - 113 numery działek po podziale pozostających przy obecnym właścicielu
  - 113 działki na których zlokalizowana jest droga wojewódzka
  - 113 działki ulegające podziałowi na których zlokalizowana jest droga wojewódzka
  - 113 działki na których zlokalizowana jest droga powiatowa
  - 113 działki ulegające podziałowi na których zlokalizowana jest droga powiatowa
  - 113 działki na których ustala się obowiązek budowy lub przebudowy innych dróg publicznych
  - 113 działki na których ustala się obowiązek budowy lub przebudowy sieci uzbrojenia terenu
  - 113 działki na których ustala się przejście przez teren wód płynących
  - 113 działki na których ustala się obowiązek budowy lub przebudowy zjazdów
  - 113 działki na których ustala się obowiązek rozbiórki istniejących obiektów budowlanych

		SMP Projektanci Sp. z o.o. Sp. k. ul. Gluchowska 1 60-101 Poznań www.smp.poznan.pl e-mail: biuro@smp.poznan.pl tel. 61 861 96 36; fax: 61 861 06 44 NIP 779-23-71-246 REGON 301375359	
		Inwestor: Wielkopolski Zarząd Dróg Wojewódzkich w Poznaniu ul. Wilczak 51, 61-623 Poznań	
Nazwa inwestycji: Rozbudowa drogi wojewódzkiej nr 305 w m. Kuźnica Zbąska			
Branża: MATERIAŁY ZRID		Stadium dokumentacji: PB/PT	
Stanowisko	Imię i nazwisko	Nr uprawnień specjalności	Podpis
Główny Projektant	mgr inż. Marcin Matysk	WZP/0233/POOD/04	
Projektant	mgr inż. Mateusz Nagaj	WZP/0349/POOD/17	
Opracowała	inż. Klaudia Sobółka	specjalność inż. drogową	
Opracował	mgr inż. Jakub Jankowiak		
Sprawdzający	mgr inż. Łukasz Szuba	7131/190/P/2002	
Tytuł rysunku: Mapa przedstawiająca proponowany przebieg drogi z zaznaczeniem terenu niezbędnego dla obiektów budowlanych oraz istniejącego uzbrojenie terenu			Nr 2.2
Nr umowy: 548/121/WZP/22 z dnia 09.08.2022 data opracowania: 03/2024 skala: 1:500			