


Układ Długościowy PL-2000 strzefy 6 (18)
 Układ Wysokościowy KRUSZTAJADT 60
 ID: ND66401322.2019

MAPA DO CELÓW PROJEKTOWYCH ARKUSZ 10(14)
 SKALA 1:1000

AM 14	AM 13	AM 12	AM 11	AM 10	AM 9	AM 8	AM 7	AM 6	AM 5	AM 4	AM 3	AM 2	AM 1
Województwo: wielkopolskie Powiat: wrzesniński Jednostka ewidencyjna: 303003 5 Nępla Identyfikator Dobrej: 0210 Dpatkowo Jednostka ewidencyjna: 303005 5 Wrzesnia obszar wiejski Identyfikator Dobrej: 0313 Grzywno, 0313 Guleczewko, 0327 Nowy Folwark, 0330 Ostrowo Szlacheckie, 0332 Parzy Mole, 0334 Parzy Wielkie, 0338 Stomowo, 0340 Sokolowo, 0342 Stanislawowo, 0345 Wodki Działka: według zakresu 1. Obszar aktualizacji oznaczono linią szrafurowaną 2. Informacje o służebnościach gruntowych mających wpływ na zagospodarowanie gruntów, zaktualizowanych w granicach projektowanej inwestycji - nie badano data opracowania mapy dn. 2019-12-12 mapa sporządził:													

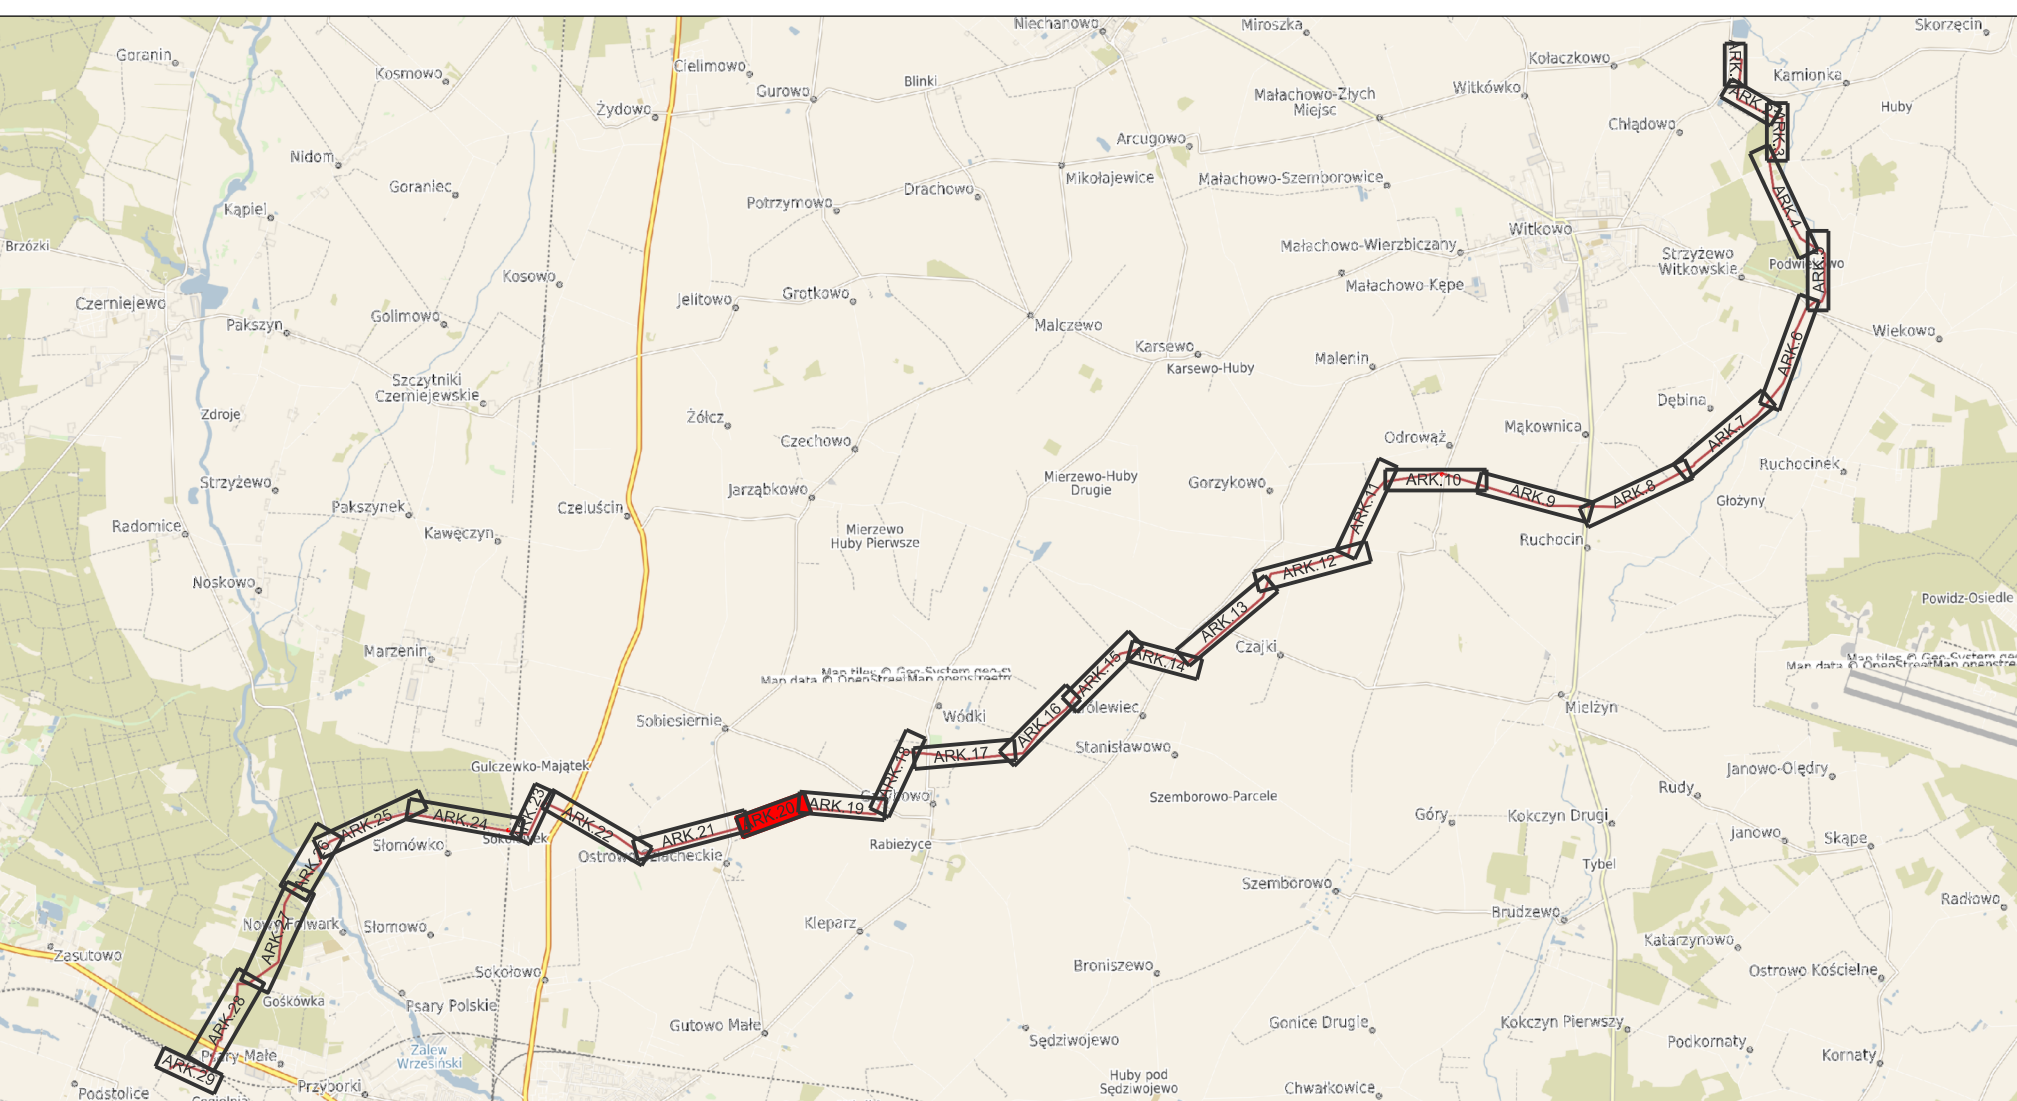

LEGENDA:

- planowana lokalizacja osi projektowanego gazociągu w/c DN200 (oznaczone żółtą linią ciągłą)
- planowana lokalizacja osi światłowodu (oznaczone brązową linią ciągłą)
- granice działek objętych wnioskiem (oznaczone zieloną linią ciągłą)
- nowe granice działek (oznaczone zieloną linią przerywaną)
- obszar oddziaływania inwestycji (oznaczone czerwoną linią ciągłą)
- granice nieruchomości podlegające podziałowi geodezyjnemu na mocy art. 20 ust.1 ustawy z dnia 24.04.2009 (Dz.U.2017.0.2302 z późn. zm.), które przechodzą na własność Skarbu Państwa na mocy art. 20 ust.3 w/w ustawy, a następnie Inwestor nabywa prawo użytkowania wieczystego na mocy art. 20 ust. 6 lub 6a w/w ustawy (oznaczone pomarańczową linią ciągłą)
- granice terenu objętego wnioskiem, dla którego decyzja ma wywołać skutek, o którym mowa w art. 24 ust 1 ustawy z dnia 24.04.2009 (Dz.U.2017.0.2302 z późn. zm.) (oznaczone różową linią przerywaną)
- granice terenu objętego wnioskiem, dla którego decyzja ma wywołać skutek, o którym mowa w art. 24 ust 1b ustawy z dnia 24.04.2009 (Dz.U.2017.0.2302 z późn. zm.) (oznaczone fioletową linią przerywaną)
- strefy zagrożenia wybuchem
- obszar określający teren objęty wnioskiem, dla którego decyzja ma wywołać skutek, o którym mowa w art. 24 ust 1b ustawy z dnia 24.04.2009 (Dz.U.2017.0.2302 z późn. zm.) - tymczasowe zajęcie terenu
- obszar określający teren objęty wnioskiem, dla którego decyzja ma wywołać skutek, o którym mowa w art. 24 ust 1 ustawy z dnia 24.04.2009 (Dz.U.2017.0.2302 z późn. zm.) - stałe zajęcie terenu
- obszar nieruchomości który przechodzi na własność Skarbu Państwa na mocy art. 20 ust.3 w/w ustawy, a następnie Inwestor nabywa prawo użytkowania wieczystego na mocy art. 20 ust. 6 lub 6a w/w ustawy
- planowane tymczasowe zjazdy
- planowane stałe drogi dojazdowe
- planowane ogrodzenie ZZZ kąтового
- zakres aktualizacji mapy do celów projektowych
- 1 - nieruchomość objęta wnioskiem
- 1 - działki po podziale

GRUPA PROJEKTOWA RAFAŁ WIERZBICKI ul. Ostródzka 24 54-111 Wrocław biuro@grupag7.com.pl www.grupag7.com.pl		Adres: ul. Międzyzłeska 4 53-514 Wrocław biuro@grupag7.com.pl www.grupag7.com.pl	
INWESTOR:	Budowa gazociągu Września-Witkowo wraz z infrastrukturą niezbędną do jego obsługi na terenie województwa wielkopolskiego - odcinek KZZU Opatówek-SRP Września		
INWESTOR:	POLSKA SPÓŁKA GAZOWNICTWA Sp. z o.o., ul. Wojciecha Bandrowskiego 16, 33-100 Tamów		
TYPY PRAC:	Plan Zagospodarowania Terenu		
BRANŻA:	PROJEKTANT:	PROJEKTANT:	DATA:
TECHNOLOGICZNA:	Agnieszka Mularczyk	144/DOS/13	04.2021
PROJEKTANT:	Dagmara Korzun	-	04.2021
PROJEKTANT:	Anna Gil	-	04.2021
Status projektu:		nr projektu:	nr planu:
DECYZJA LOKALIZACYJNA		1015_DL_00	1015_DL_01_20
Skala projektu:		nr projektu:	nr planu:
1:1000		00	00

WNIOSKIŁY WYKONANE SĄ W WŁASNOŚCI GRUPY OI. KOPLOWANE LUB WYKORZYSTYWANE W CAŁOŚCI LUB CZĘŚCI BEZ PREWENIENIA ZGODY ZAPRAWNIENIA. NARUSZENIE ZASTRZEŻENIA BĘDZIE DOCHODZONE ZODPOWIEDNIE Z PRZEPISAMI KODEKSU CYWILNEGO I KARNEGO.