


**MAPA DO CELÓW PROJEKTOWYCH ARKUSZ 7(14)**  
 SKALA 1:1000  
 Sekcje mapy: 617617.07.3; 617617.07.1; 617617.07.4; 617617.02.4; 617617.02.3  
 Układ Dąbrowa, PL-2000 strona 6 (18)  
 Układ Wysokościowy KRZNSZTAJT 60  
 ID: ND66401322.2019

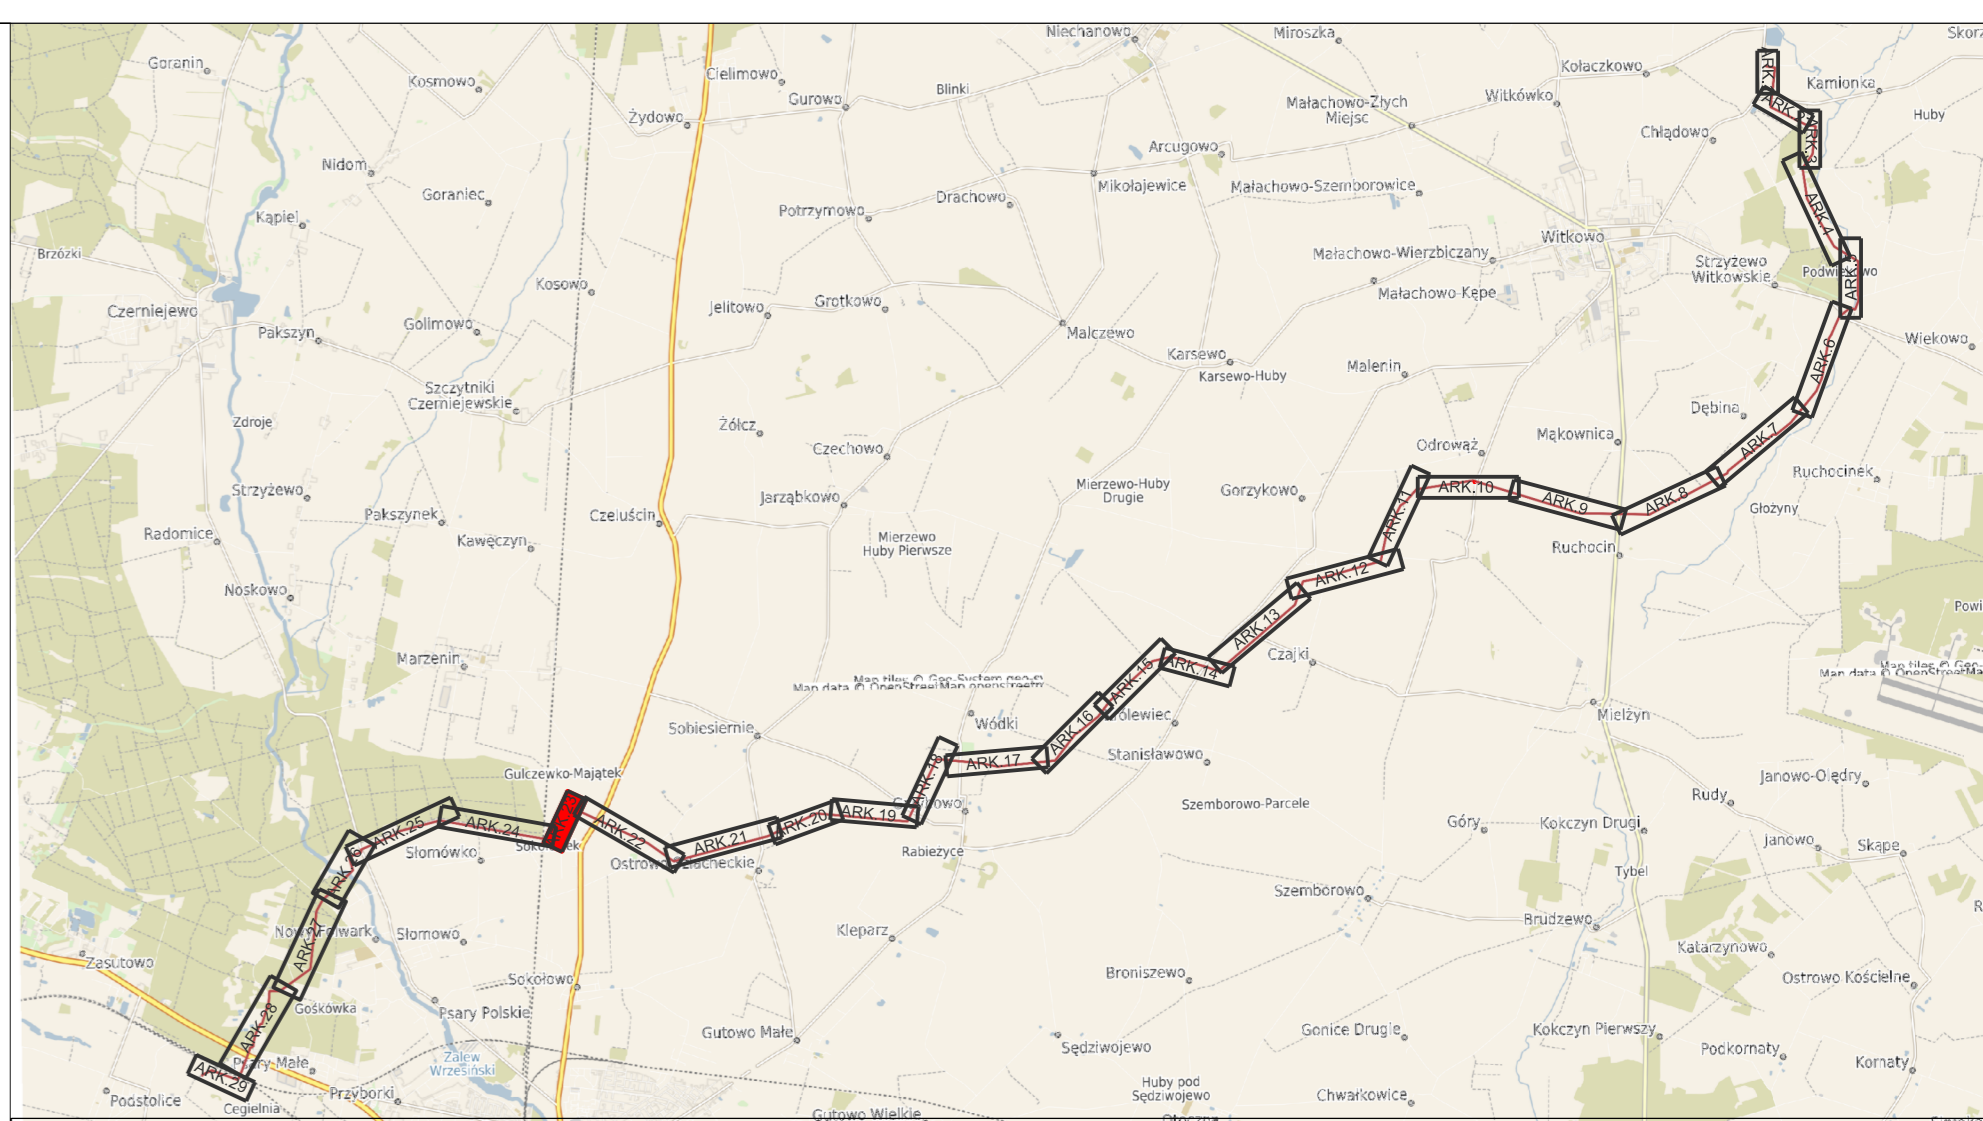

- LEGENDA:**
- planowana lokalizacja osi projektowanego gazociągu w/c DN200 (oznaczone żółtą linią ciągłą)
  - planowana lokalizacja osi światłowodu (oznaczone brązową linią ciągłą)
  - granice działek objętych wnioskiem (oznaczone zieloną linią ciągłą)
  - nowe granice działek (oznaczone zieloną linią przerywaną)
  - obszar oddziaływania inwestycji (oznaczone czerwoną linią ciągłą)
  - granice nieruchomości podlegające podziałowi geodezyjnemu na mocy art. 20 ust.1 ustawy z dnia 24.04.2009 (Dz.U.2017.0.2302 z późn. zm.), które przechodzą na własność Skarbu Państwa na mocy art. 20 ust.3 w/w ustawy, a następnie Inwestor nabywa prawo użytkowania wieczystego na mocy art. 20 ust. 6 lub 6a w/w ustawy (oznaczone pomarańczową linią ciągłą)
  - granice terenu objętego wnioskiem, dla którego decyzja ma wywołać skutek, o którym mowa w art. 24 ust 1 ustawy z dnia 24.04.2009 (Dz.U.2017.0.2302 z późn. zm.) (oznaczone różową linią przerywaną)
  - granice terenu objętego wnioskiem, dla którego decyzja ma wywołać skutek, o którym mowa w art. 24 ust 1b ustawy z dnia 24.04.2009 (Dz.U.2017.0.2302 z późn. zm.) (oznaczone fioletową linią przerywaną)
  - strefy zagrożenia wybuchem
  - obszar określający teren objęty wnioskiem, dla którego decyzja ma wywołać skutek, o którym mowa w art. 24 ust 1b ustawy z dnia 24.04.2009 (Dz.U.2017.0.2302 z późn. zm.) - tymczasowe zajęcie terenu
  - obszar określający teren objęty wnioskiem, dla którego decyzja ma wywołać skutek, o którym mowa w art. 24 ust 1 ustawy z dnia 24.04.2009 (Dz.U.2017.0.2302 z późn. zm.) - stałe zajęcie terenu
  - obszar nieruchomości który przechodzi na własność Skarbu Państwa na mocy art. 20 ust.3 w/w ustawy, a następnie Inwestor nabywa prawo użytkowania wieczystego na mocy art. 20 ust. 6 lub 6a w/w ustawy
  - planowane tymczasowe zjazdy
  - planowane stałe drogi dojazdowe
  - planowane ogrodzenie ZZU kąтового
  - zakres aktualizacji mapy do celów projektowych

<b>GRUPA PROJEKTOWA</b> RAFAŁ WIERZBICKI ul. Ostródzka 24 54-111 Wrocław		Adres biura: ul. Młodzyleska 4 50-514 Wrocław biuro@grupag7.com.pl www.grupag7.com.pl	
INWESTOR	Budowa gazociągu Września-Witkowo wraz z infrastrukturą niezbędną do jego obsługi na terenie województwa wielkopolskiego - odcinek KZSU Opatówek-SRP Września		
INWESTOR	POLSKA SPÓŁKA GAZOWNICTWA Sp.z.o.o. ul. Wojciecha Bandrowskiego 16, 33-100 Tarnów		
TYP RYSUNKU	Plan Zagospodarowania Terenu		
BRANŻA TECHNOLOGICZNA	PROJEKTANT	Agnieszka Mularczyk	data: 04.2021
	ADWIZOR	Dagmara Korzun	data: 04.2021
	ADWIZOR	Anna Gil	data: 04.2021
Status projektu:		1015_DL_00	1:1000
DECYZJA LOKALIZACYJNA		00	1015_DL_01_23

NINIEJSZY RYSUNEK JEST WŁASNOŚCIĄ GRUPY G7. KOPROWANIE LUB WYKORZYSTYWANIE W CAŁOŚCI LUB CZĘŚCI BEZ PRZEMISŁEJ ZGODY ZABRONIONE.  
 NARUSZENIE ZASTRZEŻENIA BĘDZIE DOCHODZONE ZGODNIE Z PRZEPISAMI KODEKSU CYWILNEGO I KARNEGO.