


AM 14	AM 14
AM 13	AM 13
AM 12	AM 12
AM 11	AM 11
AM 10	AM 10
AM 9	AM 9
AM 8	AM 8
AM 7	AM 7
AM 6	AM 6
AM 5a	AM 5a
AM 4a	AM 4a
AM 3a	AM 3a
AM 2a	AM 2a
AM 1	AM 1

Województwo: wielkopolskie
 Powiat: wrzesiński
 Jednostka ewidencyjna: 303003, 5 Nekla
 Identyfikator Działki: 0210 Działki
 Jednostka ewidencyjna: 303005, 5 Września obszar wiejski
 Identyfikator Działki:
 0310 Działki, 0315 Gólczerka, 0327 Nowy Folwark,
 0330 Działki, 0332 Stoczek, 0334 Piasek, 0334 Włochy,
 0338 Stoczek, 0340 Sokółka, 0342 Stoczek, 0343 Włochy
 Działki według załącznika
 1. Działki aktualnie zajęte przez inwestora
 2. Informacje o sytuacjach granicznych na których apply
 projekcyjne jest inwestycja
 data opracowania mapy: 2020-11-15
 mapa sporządził:

MAPA DO CELÓW PROJEKTOWYCH ARKUSZ 4b(14)
 SKALA 1:1000
 Sekcje mapy: 6176,16,151; 6176,16,103; 6176,16,152; 6176,16,102; 6176,16,101
 Układ Współrzędnych Krainowych UTM
 UTM 48N
 UTM 1564013222019

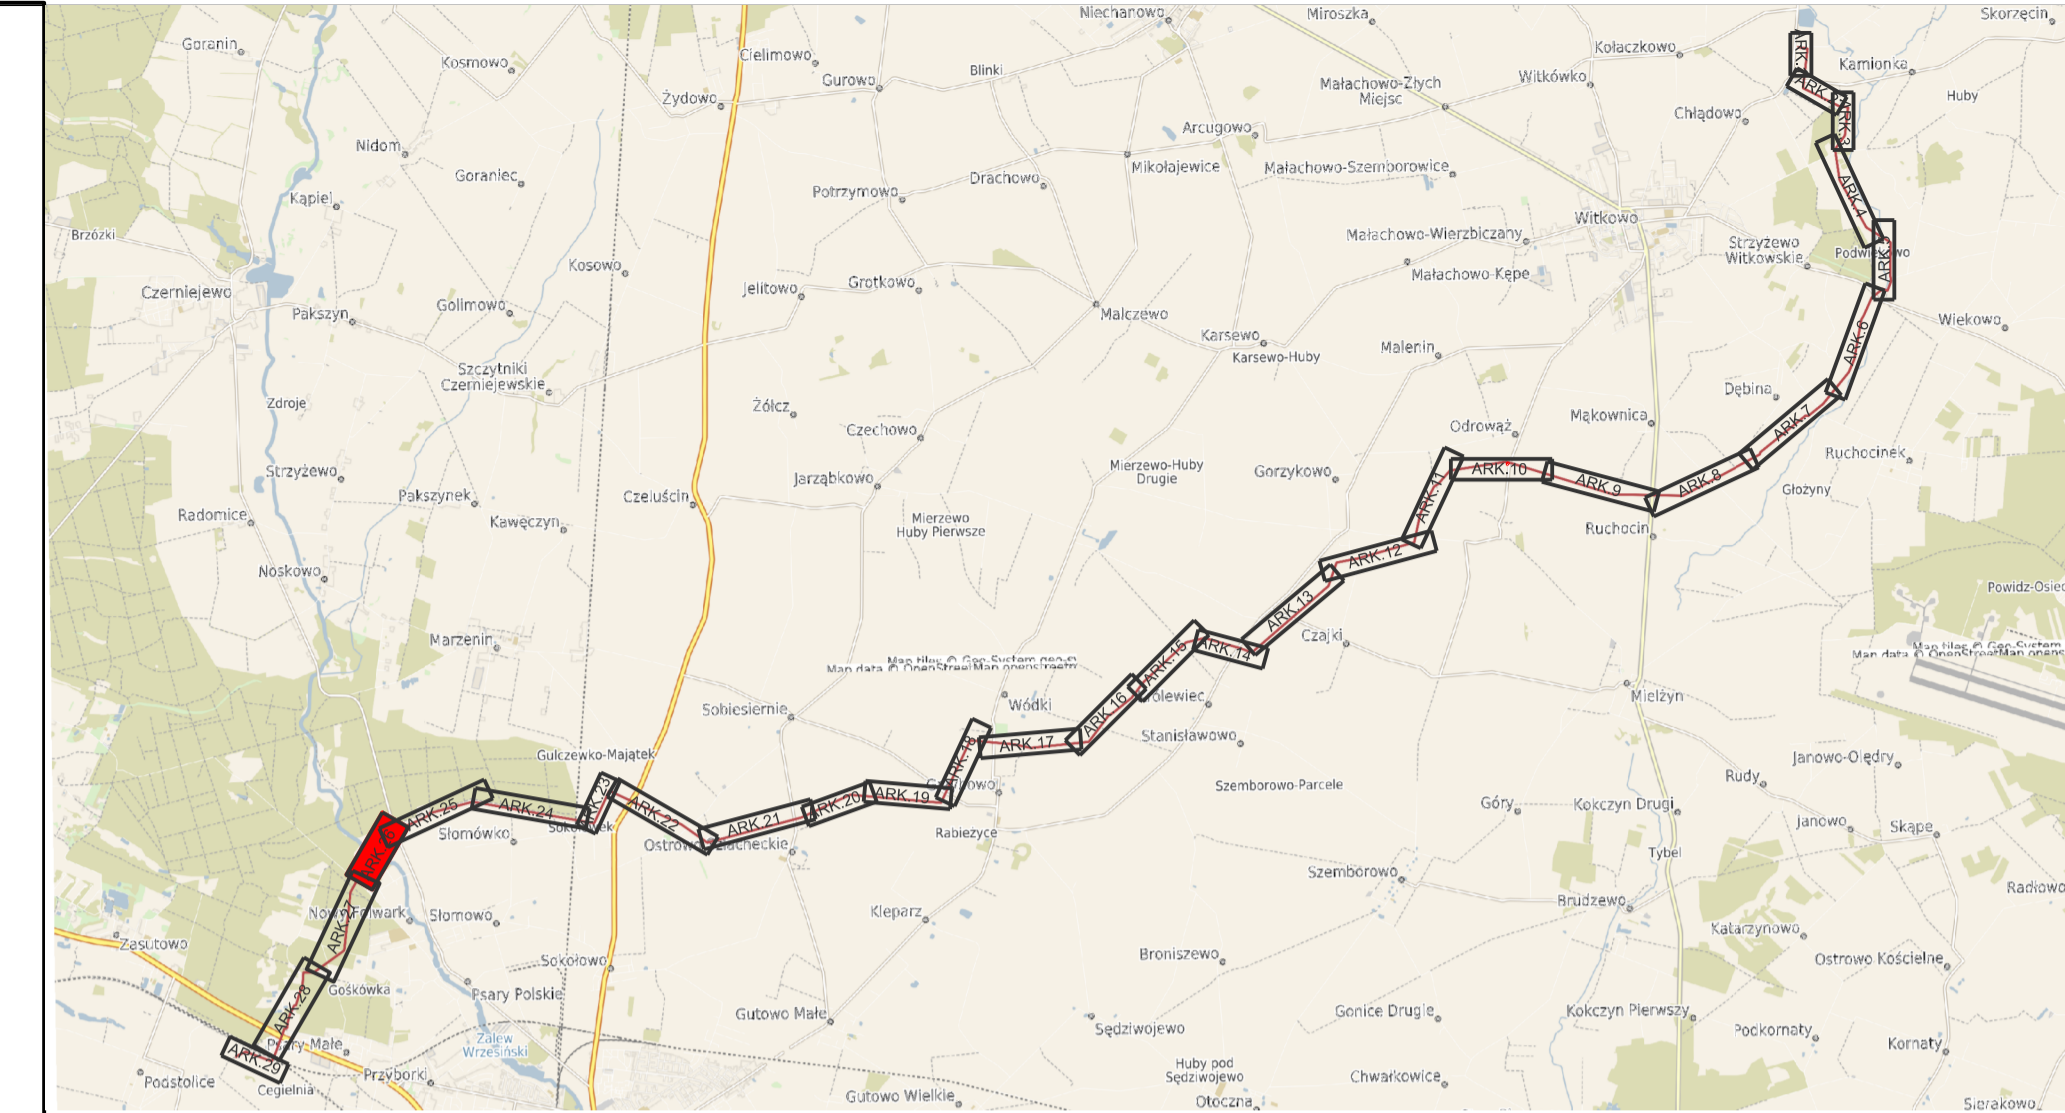

LEGENDA:

- planowana lokalizacja osi projektowanego gazociągu w/wc DN200 (oznaczone żółtą linią ciągłą)
- planowana lokalizacja osi światłowodu (oznaczone brązową linią ciągłą)
- granice działek objętych wnioskiem (oznaczone zieloną linią ciągłą)
- nowe granice działek (oznaczone zieloną linią przerywaną)
- obszar oddziaływania inwestycji (oznaczone czerwoną linią ciągłą)
- granice nieruchomości podlegające podziałowi geodezyjnemu na mocy art. 20 ust.1 ustawy z dnia 24.04.2009 (Dz.U.2017.0.2302 z późn. zm.), które przechodzą na własność Skarbu Państwa na mocy art. 20 ust.3 w/w ustawy, a następnie Inwestor nabywa prawo użytkowania wieczystego na mocy art. 20 ust. 6 lub 6a w/w ustawy (oznaczone pomarańczową linią ciągłą)
- granice terenu objętego wnioskiem, dla którego decyzja ma wywołać skutek, o którym mowa w art. 24 ust. 1 ustawy z dnia 24.04.2009 (Dz.U.2017.0.2302 z późn. zm.) (oznaczone różową linią przerywaną)
- granice terenu objętego wnioskiem, dla którego decyzja ma wywołać skutek, o którym mowa w art. 24 ust. 1b ustawy z dnia 24.04.2009 (Dz.U.2017.0.2302 z późn. zm.) (oznaczone fioletową linią przerywaną)
- strefy zagrożenia wybuchem
- obszar określający teren objęty wnioskiem, dla którego decyzja ma wywołać skutek, o którym mowa w art. 24 ust. 1b ustawy z dnia 24.04.2009 (Dz.U.2017.0.2302 z późn. zm.) - tymczasowe zajęcie terenu
- obszar określający teren objęty wnioskiem, dla którego decyzja ma wywołać skutek, o którym mowa w art. 24 ust. 1 ustawy z dnia 24.04.2009 (Dz.U.2017.0.2302 z późn. zm.) - stałe zajęcie terenu
- obszar nieruchomości który przechodzi na własność Skarbu Państwa na mocy art. 20 ust.3 w/w ustawy, a następnie Inwestor nabywa prawo użytkowania wieczystego na mocy art. 20 ust. 6 lub 6a w/w ustawy
- planowane tymczasowe zjazdy
- planowane stałe drogi dojazdowe
- planowane ogrodzenie ZZU katowego
- zakres aktualizacji mapy do celów projektowych
- nieruchomości objęta wnioskiem
- działki po podziale

GRUPA PROJEKTOWA RAFAŁ WIERZBICKI ul. Ostrońska 24 54-111 Wrocław		ul. Międzyzłeska 4 50-514 Wrocław biuro@grupag7.com.pl www.grupag7.com.pl
WYKONAWCA:	Budowa gazociągu Września-Witkowo wraz z infrastrukturą niezbędną do jego obsługi na terenie województwa wielkopolskiego - odcinek KZZU Opatówek-SRP Września	
INWESTOR:	POLSKA SPÓŁKA GAZOWNICTWA Sp.z o.o. ul. Wojciecha Bandrowskiego 16, 33-100 Tarnów	
TYP PROJEKTU:	Plan Zagospodarowania Terenu	
BRANŻA:	AGNIESZKA MULARCZYK	144/DOS/13
PROJEKTANT:	DAGMARA KORZUN	
OPRACOWAŁ:	ANNA GIL	
DATA:	04.2021	04.2021
DATA:	04.2021	04.2021
DATA:	04.2021	04.2021
DECYZJA LOKALIZACYJNA		1015_DL_00
1:1000		00
1015_DL_01_26		